

מקרא

מספר ת.ד. 34

שם שטח: 224



גודל חלקה: 5

מגורים א

קניין

פדיון

קולוניס לנדריה

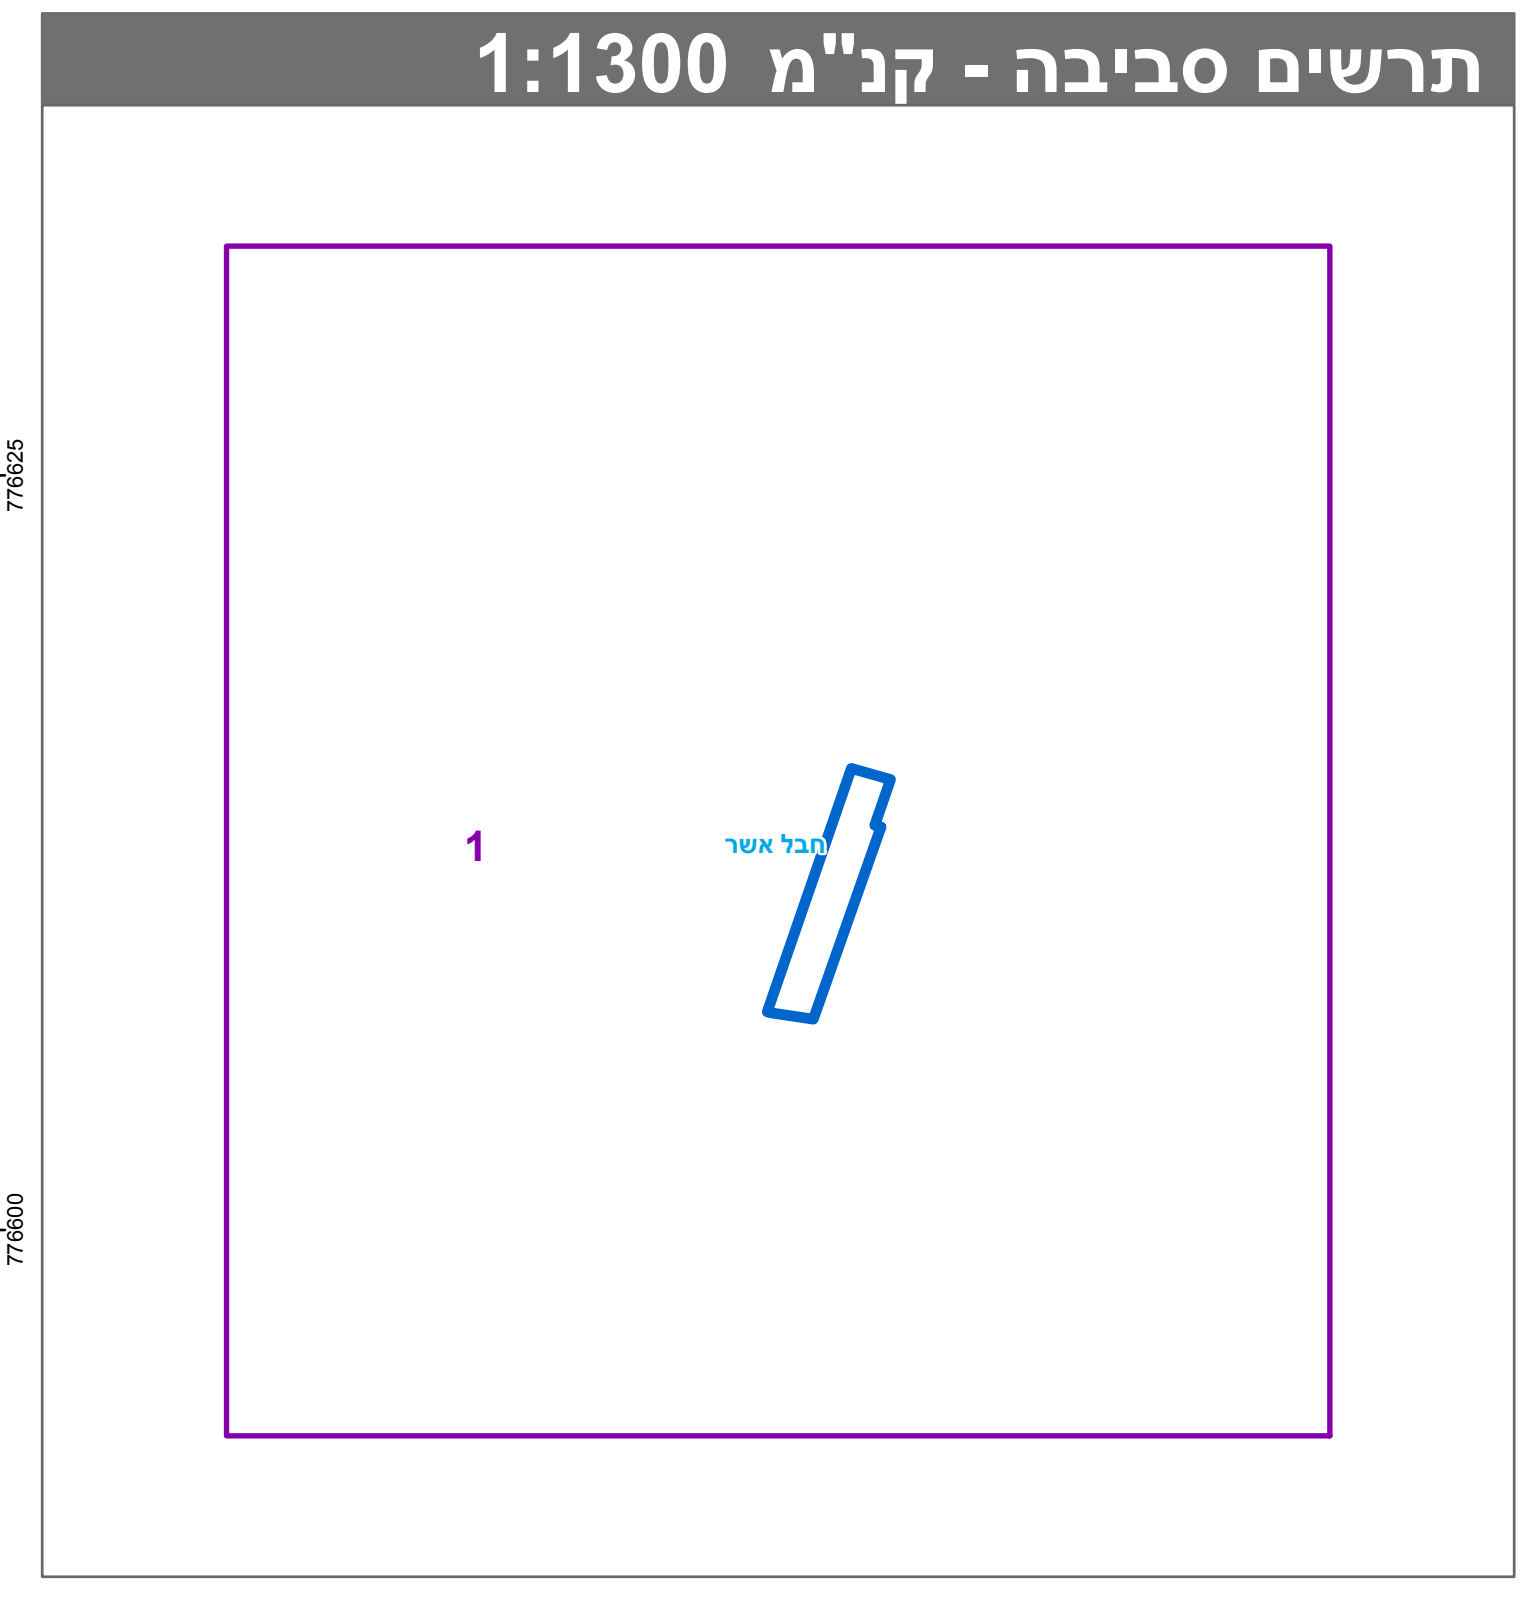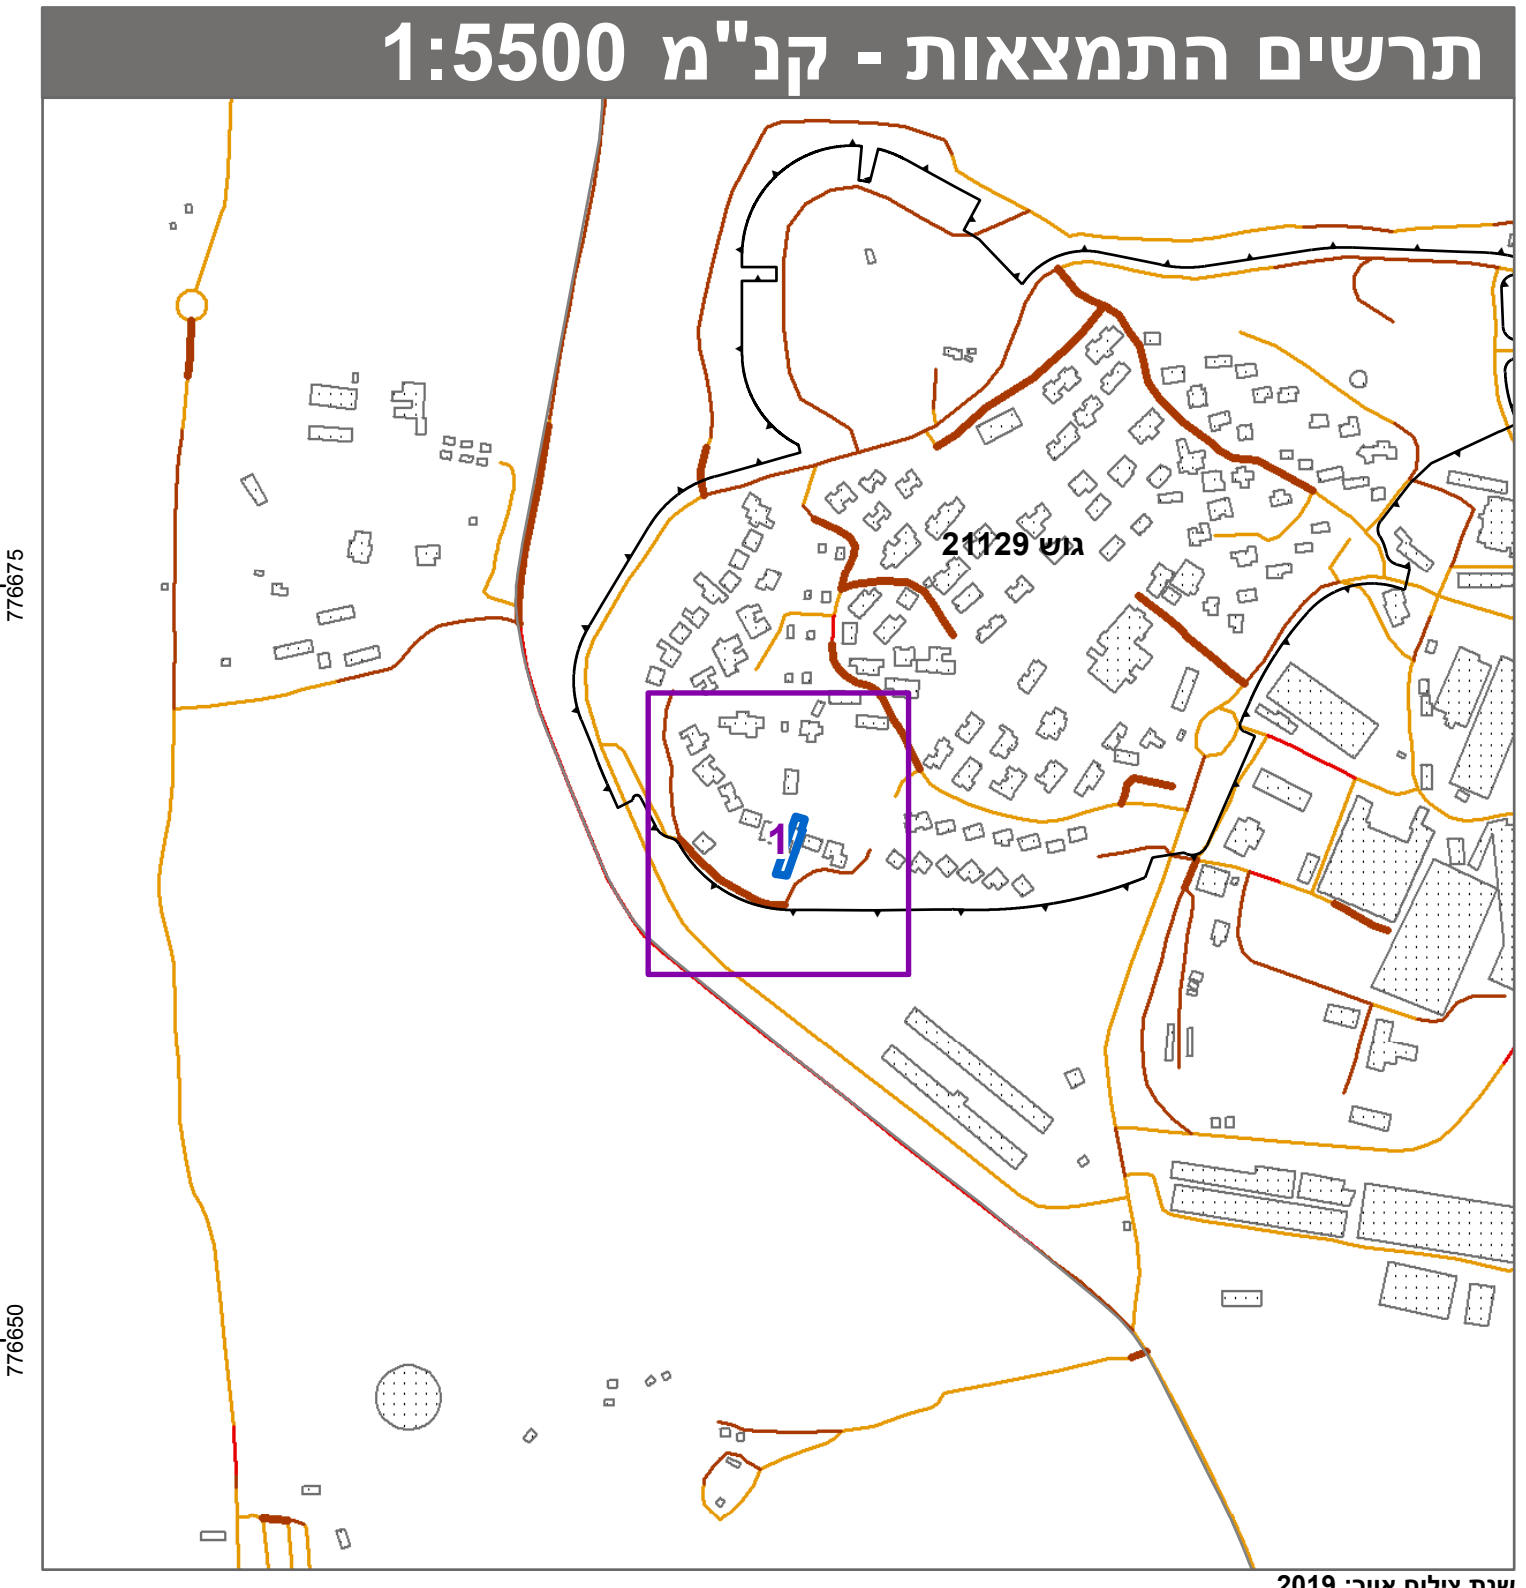

חוק התכנון והבניה, התשכ"ה - 1965
תכנית מתאר מקומית

מס' 201-1087386

הגדלת אחוזי בניה - מגרש 148 - ראש הנקרה

תשריט מצב מוצע	
גיליון 1	מתוך 1
מחוז	צפון
מרחב תכנון מקומי	חבל אשר
רשות מקומית	מטה אשר
ישוב	כפר ראש הנקרה
תכנית בסמכות	מקומית
איחוד וחלוקה	ללא איחוד וחלוקה
היתרים או הרשאות	תכנית שמכוחה ניתן להוציא היתרים או הרשאות
מונה תדפיס התשריט	7
מועד הפקה	04/05/2023
שטח התכנית	0.343 דונם קנה מידה
1:250	

אישורים בתכנית מס' 201-1087386

שמות*

מגיש התכנית	אילן אלפסי תאגיד
מגיש התכנית	רונת אלפסי תאגיד
עורך ראשי	פרי רימר תאגיד

טבלת גושים וחלוקות*

מספר גוש	חלק	כל הגוש	מספר חלקות	מספר חלקות בחלקות
21129	חלק	187	1	1

* הרשימה המלאה מפורטת בהוראות התכנית / בהודעה שפורסמה בעיתונות וברשומות

הריני מצהיר בזאת כי המפה הטופוגרפית/המצבית המהווה רקע לתכנית זו, נערכה על ידי ביום 12.03.2022 והיא הוכנה לפי הוראות נוהל מב"ת ובהתאם להוראות החוק ולתקנות המודדים שבתוקף.

דיוק הקו הכחול והקדסטרי: מדידה גרפית

פריד סמרי 988

שם המודד מספר רשיון חתימה תאריך