


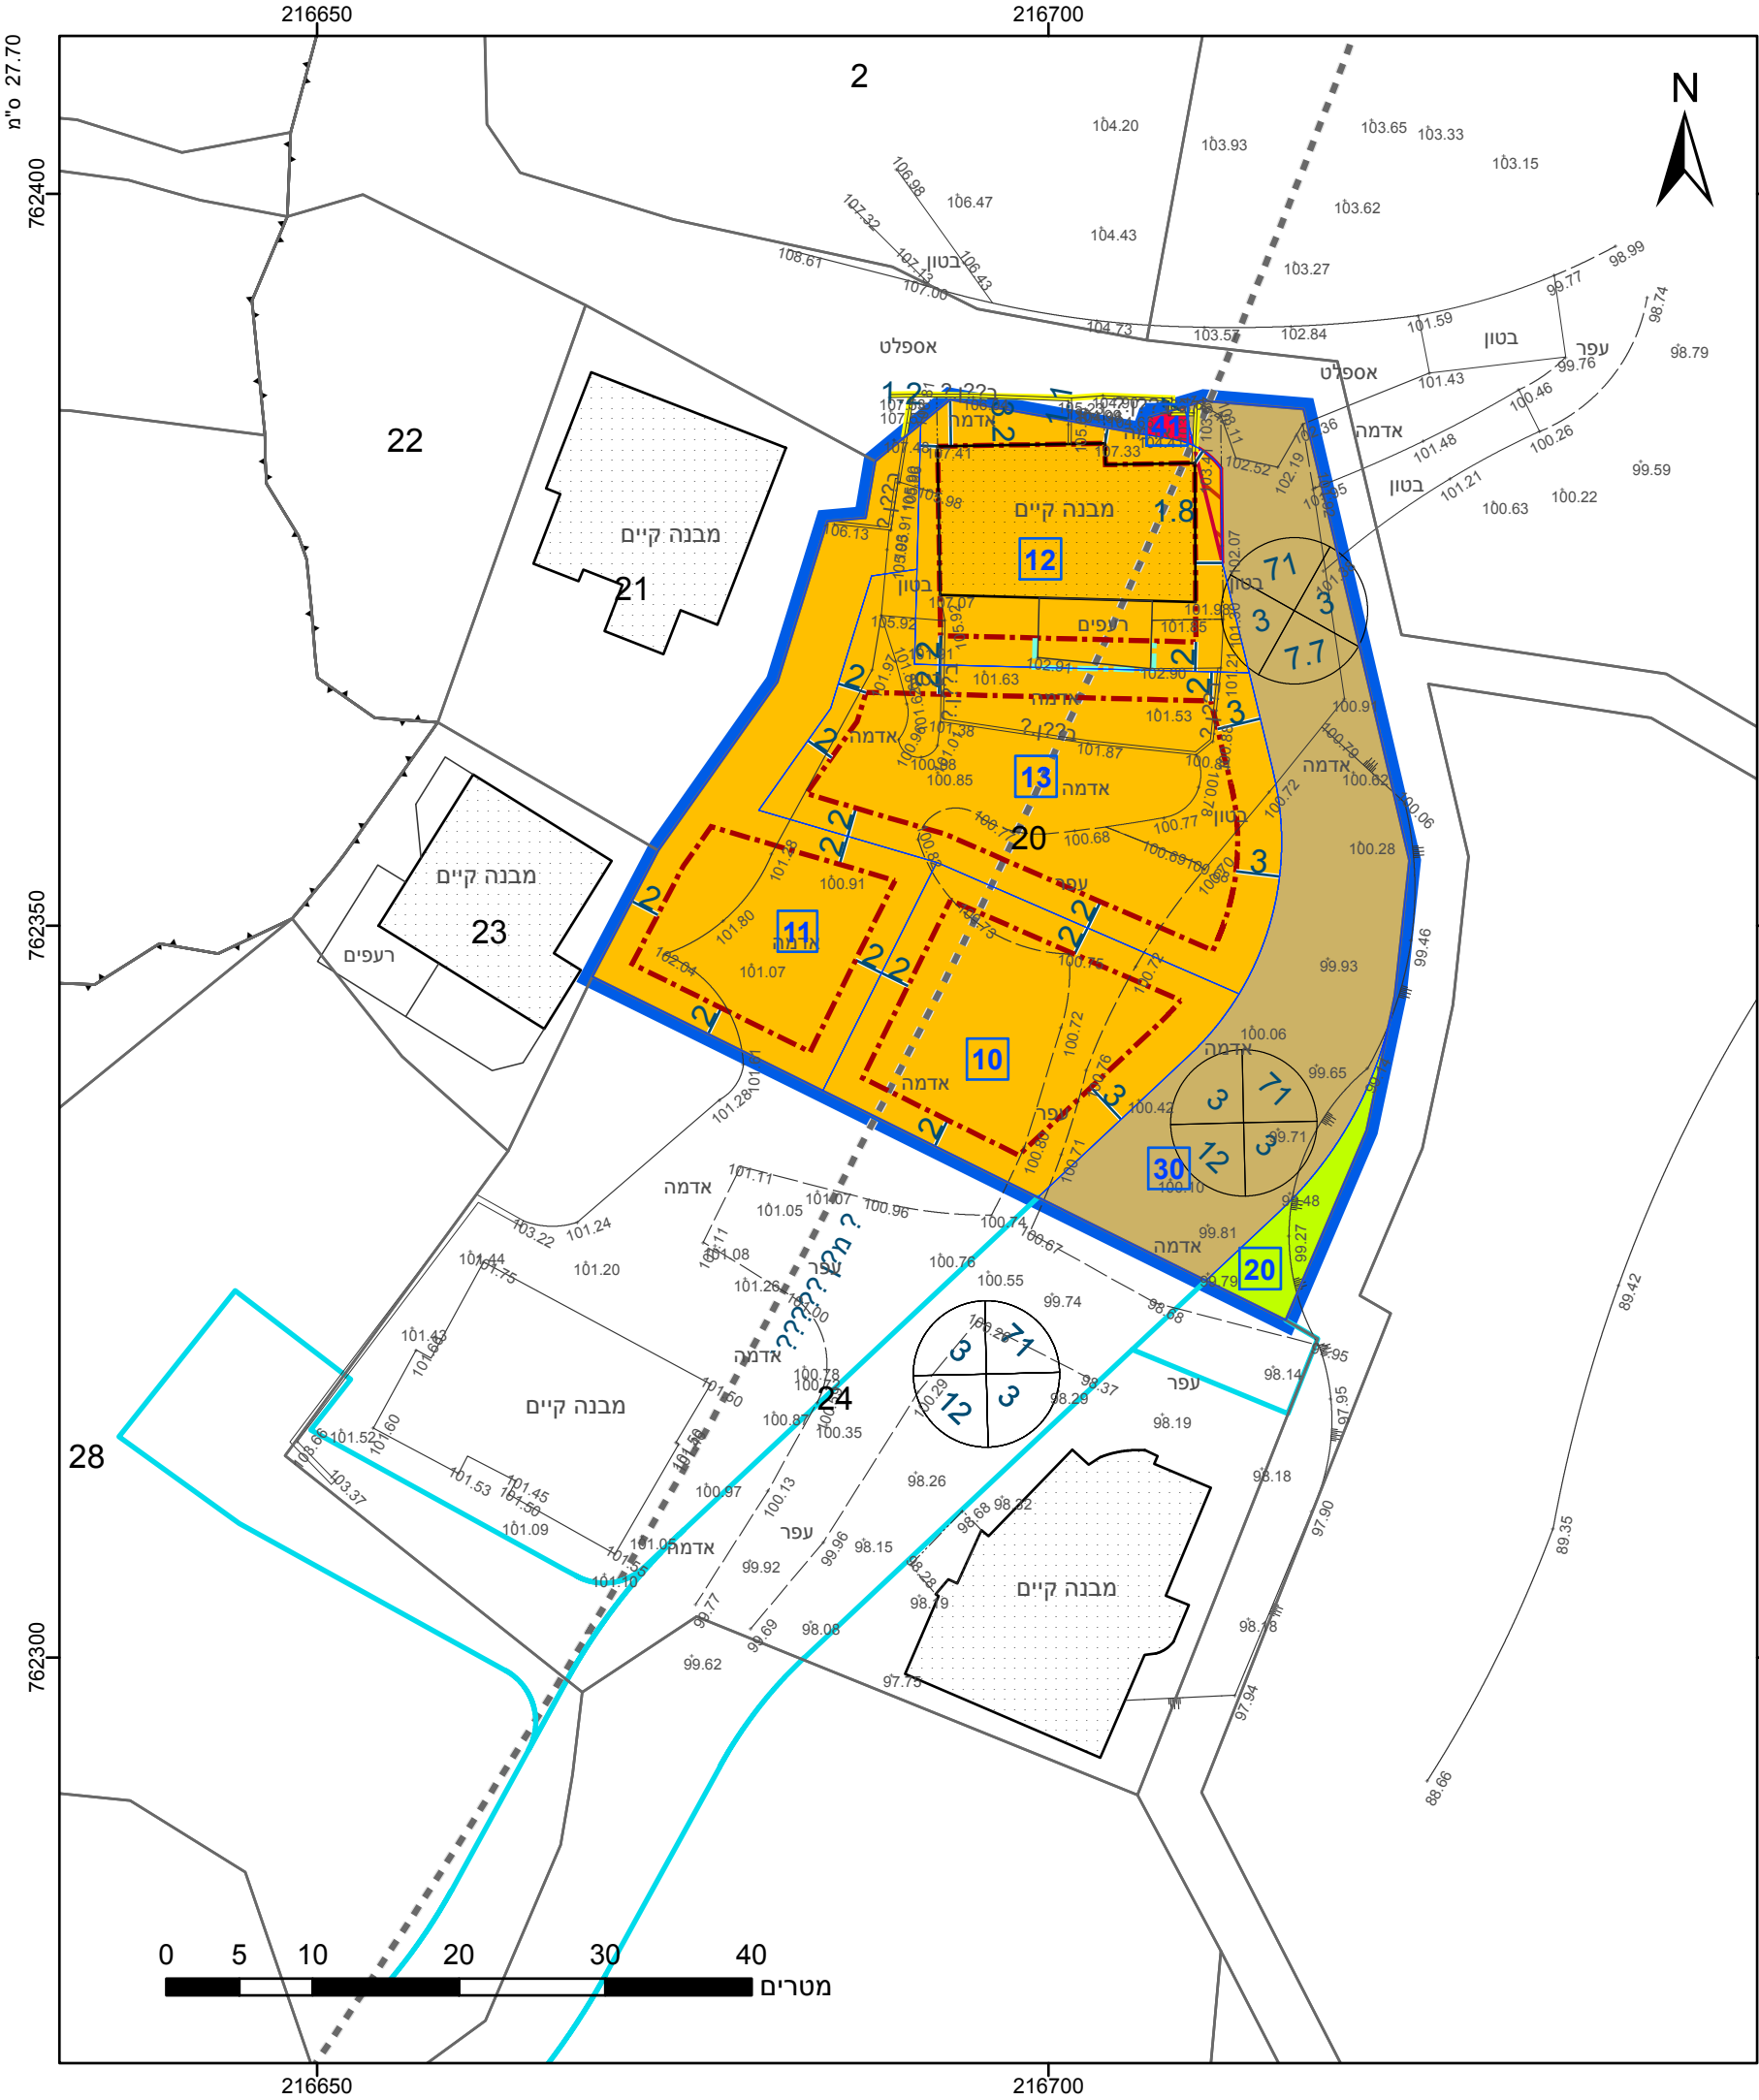

מקרא

גבול התכנית

גוש 1234

גבול גוש ומספר

5

תא שטח ומספרו

1

מספר הדרך

2

קווי בנין

3

רוחב הדרך

4

מגורים ב

שטח ציבורי פתוח

דרך מאושרת

דרך מוצעת

תחום השפעה

דרך/מסילה לביטול

קו-בנין

קו בנין

להריסה

קו עזר

מידות

252-0989517 מס' בתכנית

הריני מצהיר בזאת כי המפה הטופוגרפית/המצבית המהווה רקע לתכנית זו, נערכה על ידי ביום 25/11/2021 והיא הוכנה לפי הוראות נוהל מבא"ת ובהתאם להוראות החוק ולתקנות המודדים שבתוקף. דיוק הקו הכחול והקדסטר: מדידה אנליטית מלאה ברמת תצ"ר

1026

מספר רשיון

תאריך

וסים שלה

שם המודד

חתימה

חוק התכנון והבנייה, התשכ"ה - 1965	
תכנית מתאר מקומית	
מס' 252-0989517	
איחוד וחלוקה בחלקה 20 גוש 18793 (שכונת דרומית - אבו סנאן)	
תשריט מצב מוצע	
גיליון 1	מתוך 1
מחוז	צפון
מרחב תכנון מקומי	הגליל המרכזי
רשות מקומית	אבו סנאן
ישוב	אבו סנאן
תכנית בסמכות	מקומית
איחוד וחלוקה	איחוד ואו חלוקה ללא הסכמת כל הבעלים בכל תחום התכנית/בחלק מתחום התכנית
היתרים או הרשאות	תכנית שמכוחה ניתן להוציא היתרים או הרשאות
מונה תדפיס התשריט	5
מועד הפקדה	29/12/2022
שטח התכנית	2.256 דונם
קנה מידה	1:500
שמות*	
מגיש תכנית	רשות מקומית מועצה מקומית אבו סנאן
עורך ראשי	תאגיד: א.ש.ס. ייעוץ בתכנון בינוי ערים בע"מ
יזם	רשות מקומית מועצה מקומית אבו סנאן

טבלת גושים וחלקות*			
מספר גוש	חלק/כל הגוש	מספרי חלקות בשלמותן	מספרי חלקות בחלקיותן
18793	חלק	20	



שנת צילום אוויר: 2019