


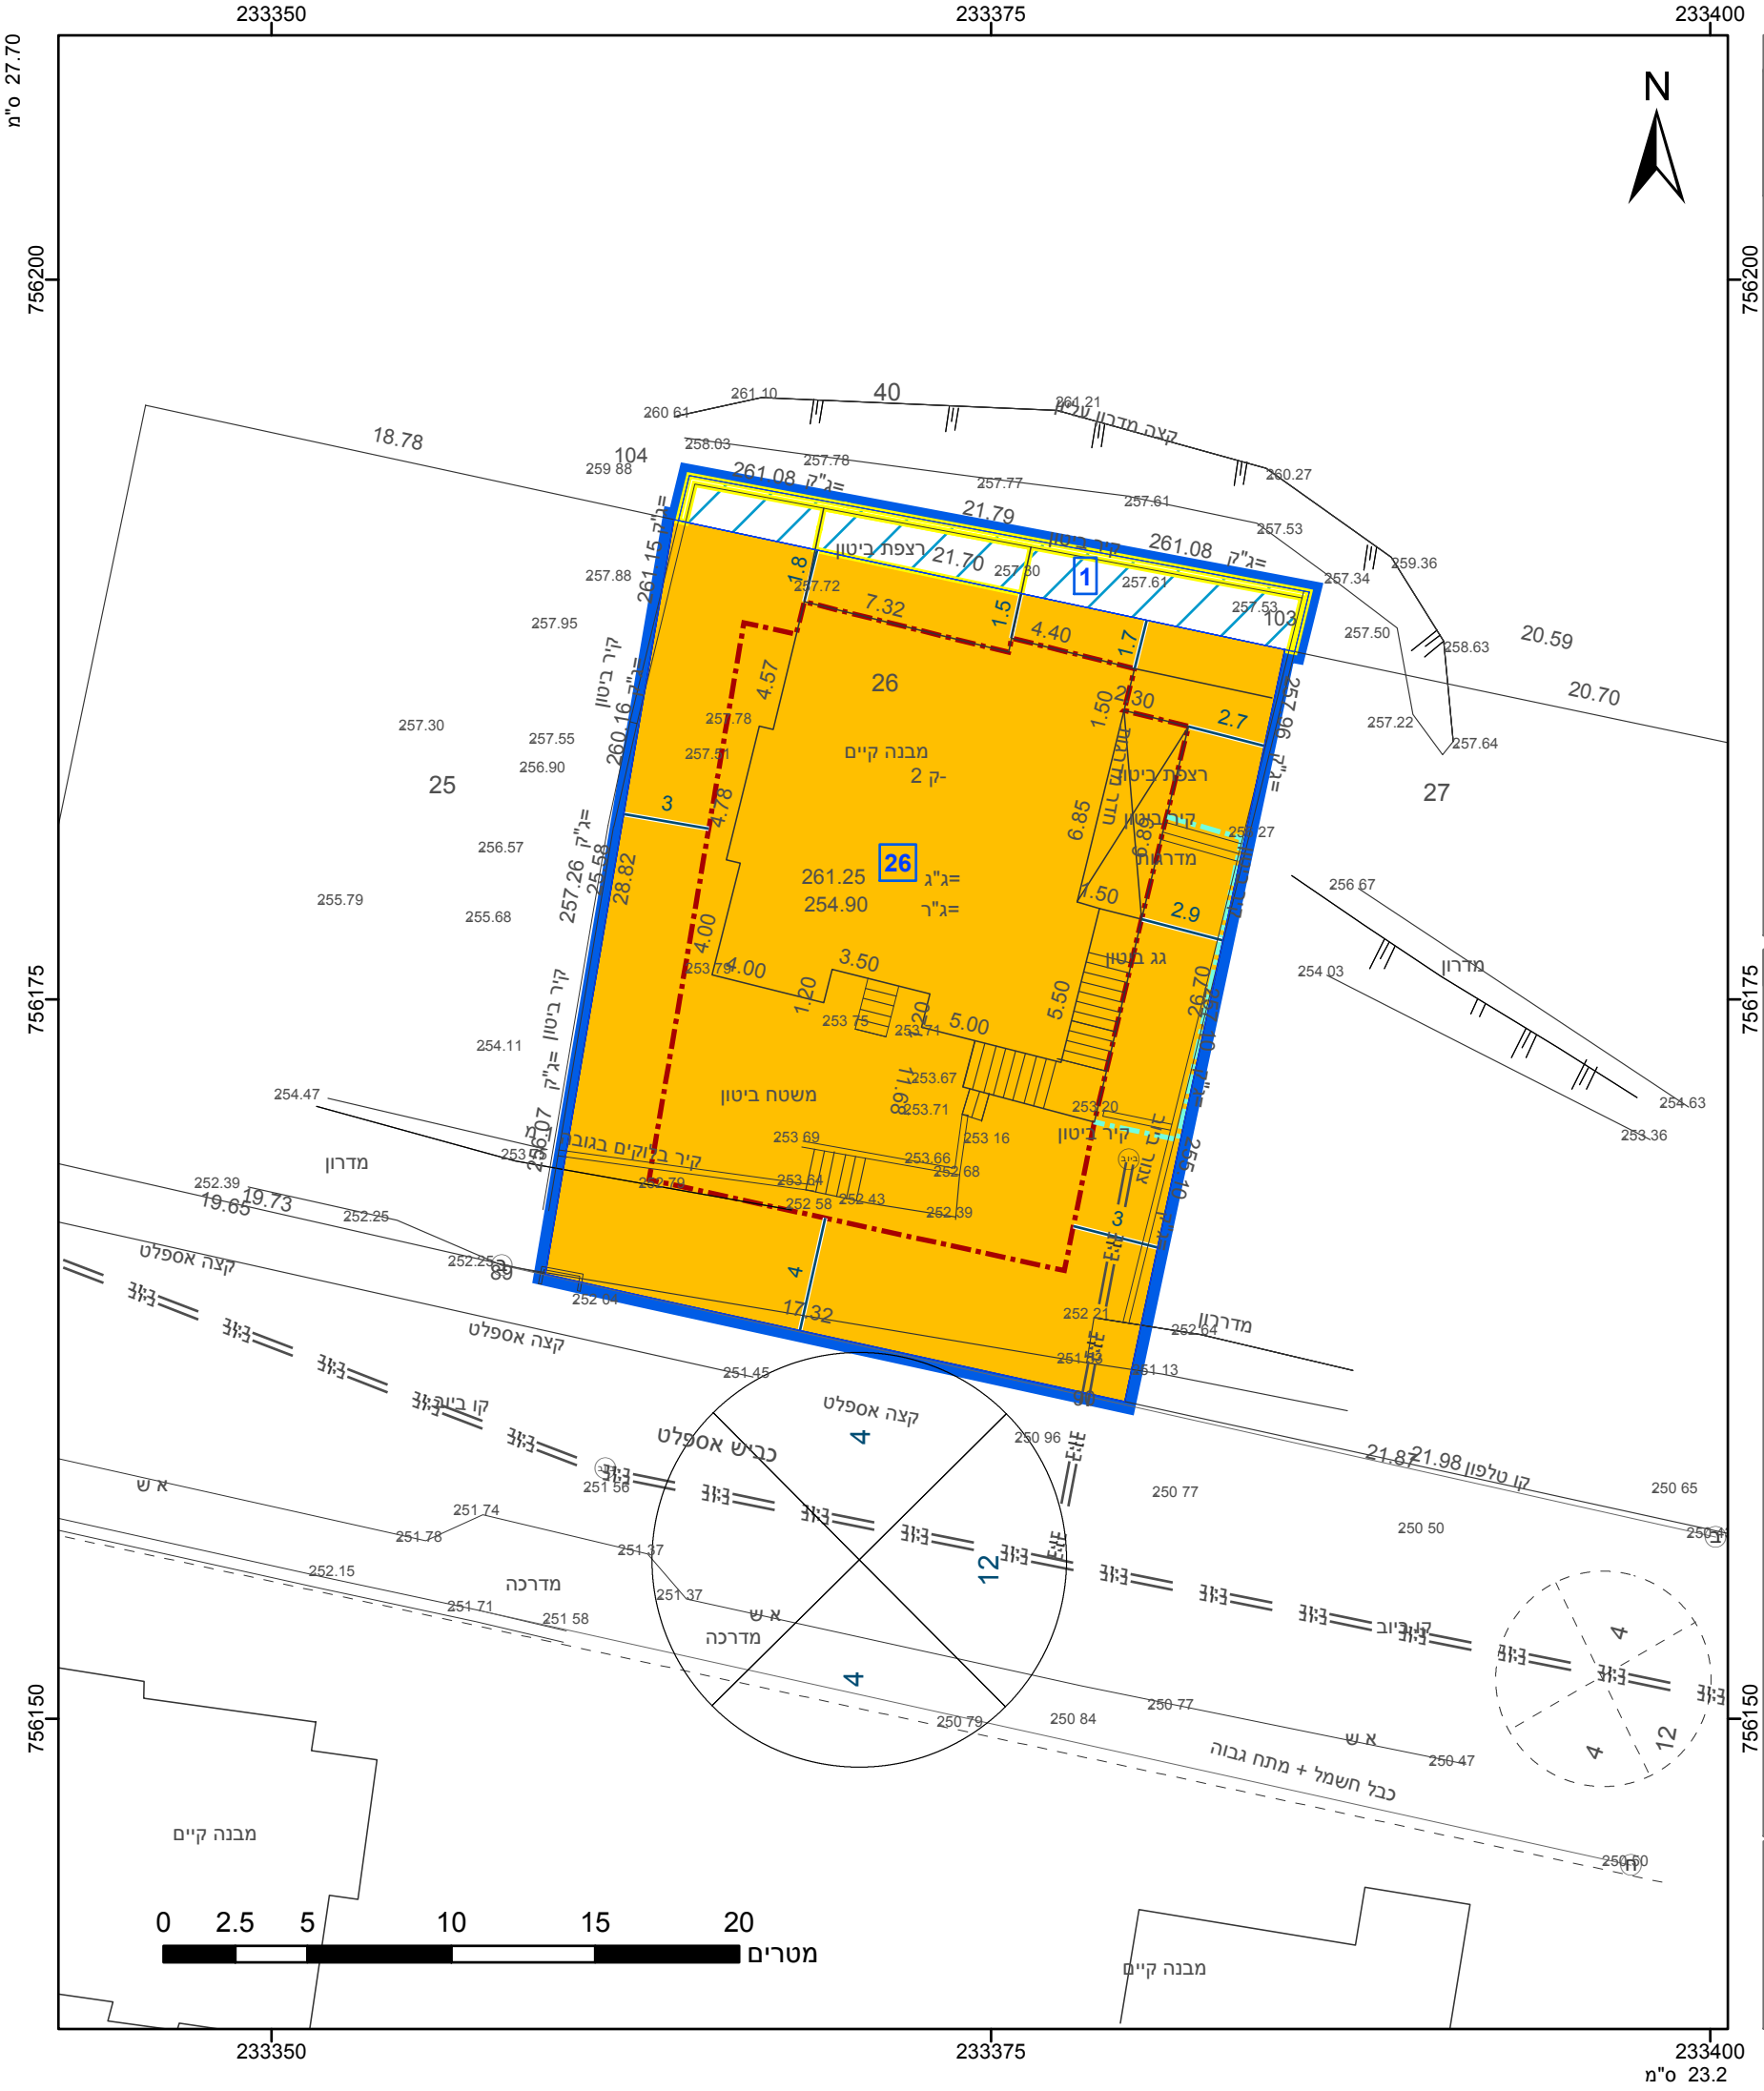

מקרא

גבול התכנית

גוש 1234

גבול גוש ומספרו

5

תא שטח ומספרו

1

מספר הדרך

2

קווי בנין

3

רוחב הדרך

4

מגורים ב

יעוד עפ"י תכנית מאושרת אחרת

מבנה להריסה

קו-בנין

קו בנין

מידות

205-1107077 מס' תכנית

הרינו מצהיר בזאת כי המפה הטופוגרפית/המצבית המהווה רקע לתכנית זו, נערכה על ידי ביום 01/04/2022 והיא הוכנה לפי הוראות נוהל מבא"ת ובהתאם להוראות החוק ולתקנות המודדים שבתוקף. דיוק הקו הכחול והקדסטר: קו כחול (בלבד) ברמה אנליטית

678

מספר רישיון

תאריך

סאלח אבו ריא

שם המודד

חתימה

חוק התכנון והבנייה, התשכ"ה - 1965	
תכנית מפורטת	
מס' 205-1107077	
שינוי קווי בנין מגרש 26- סלאמה	
תשריט מצב מוצע	
גיליון 1	מתוך 1
מחוז	צפון
מרחב תכנון מקומי	משגב
רשות מקומית	משגב
ישוב	סלמה
תכנית בסמכות	מקומית
איחוד וחלוקה	ללא איחוד וחלוקה
היתרים או הרשאות	תכנית שמכוחה ניתן להוציא היתרים או הרשאות
מונה תדפיס התשריט	5
מועד הפקדה	12/01/2023
שטח התכנית	0.605 דונם
קנה מידה	1:250
שמות*	
מגיש תכנית	חאלד סואעד
מגיש תכנית	ריימונה סואעד
עורך ראשי	יוסף פח
	תאגיד: תכנון, יעוץ ופקוח

טבלת גושים וחלקות*			
מספר גוש	חלק	מספרי חלקות בשלמותן	מספרי חלקות בחלקיותן
19259	חלק		40



שנת צילום אוויר: 2019