

מצב מאושר

מס' 205-1136928

תוספת זכויות בניה
מגרש 66 - מורשת

נספח לתכנית גליון _____ מתוך _____


תחולה	רקע
תיאור תאריך עריכת הנספח	10/2022
רשימת התרשימים	קנ"מ
מאושר	1250
שם תרשים	-
שם תרשים	-
שם תרשים	-

שמות וחתימות:

עורך הנספח	שם: אריס מרקין	חתימה:
	תאגיד:	

מיקרא תכנית מאושרת ג/11713

- מגורים א'
- שטח ציבורי פתוח
- דרך קיימת או מאושרת
- גבול תכנית
- קו בנין

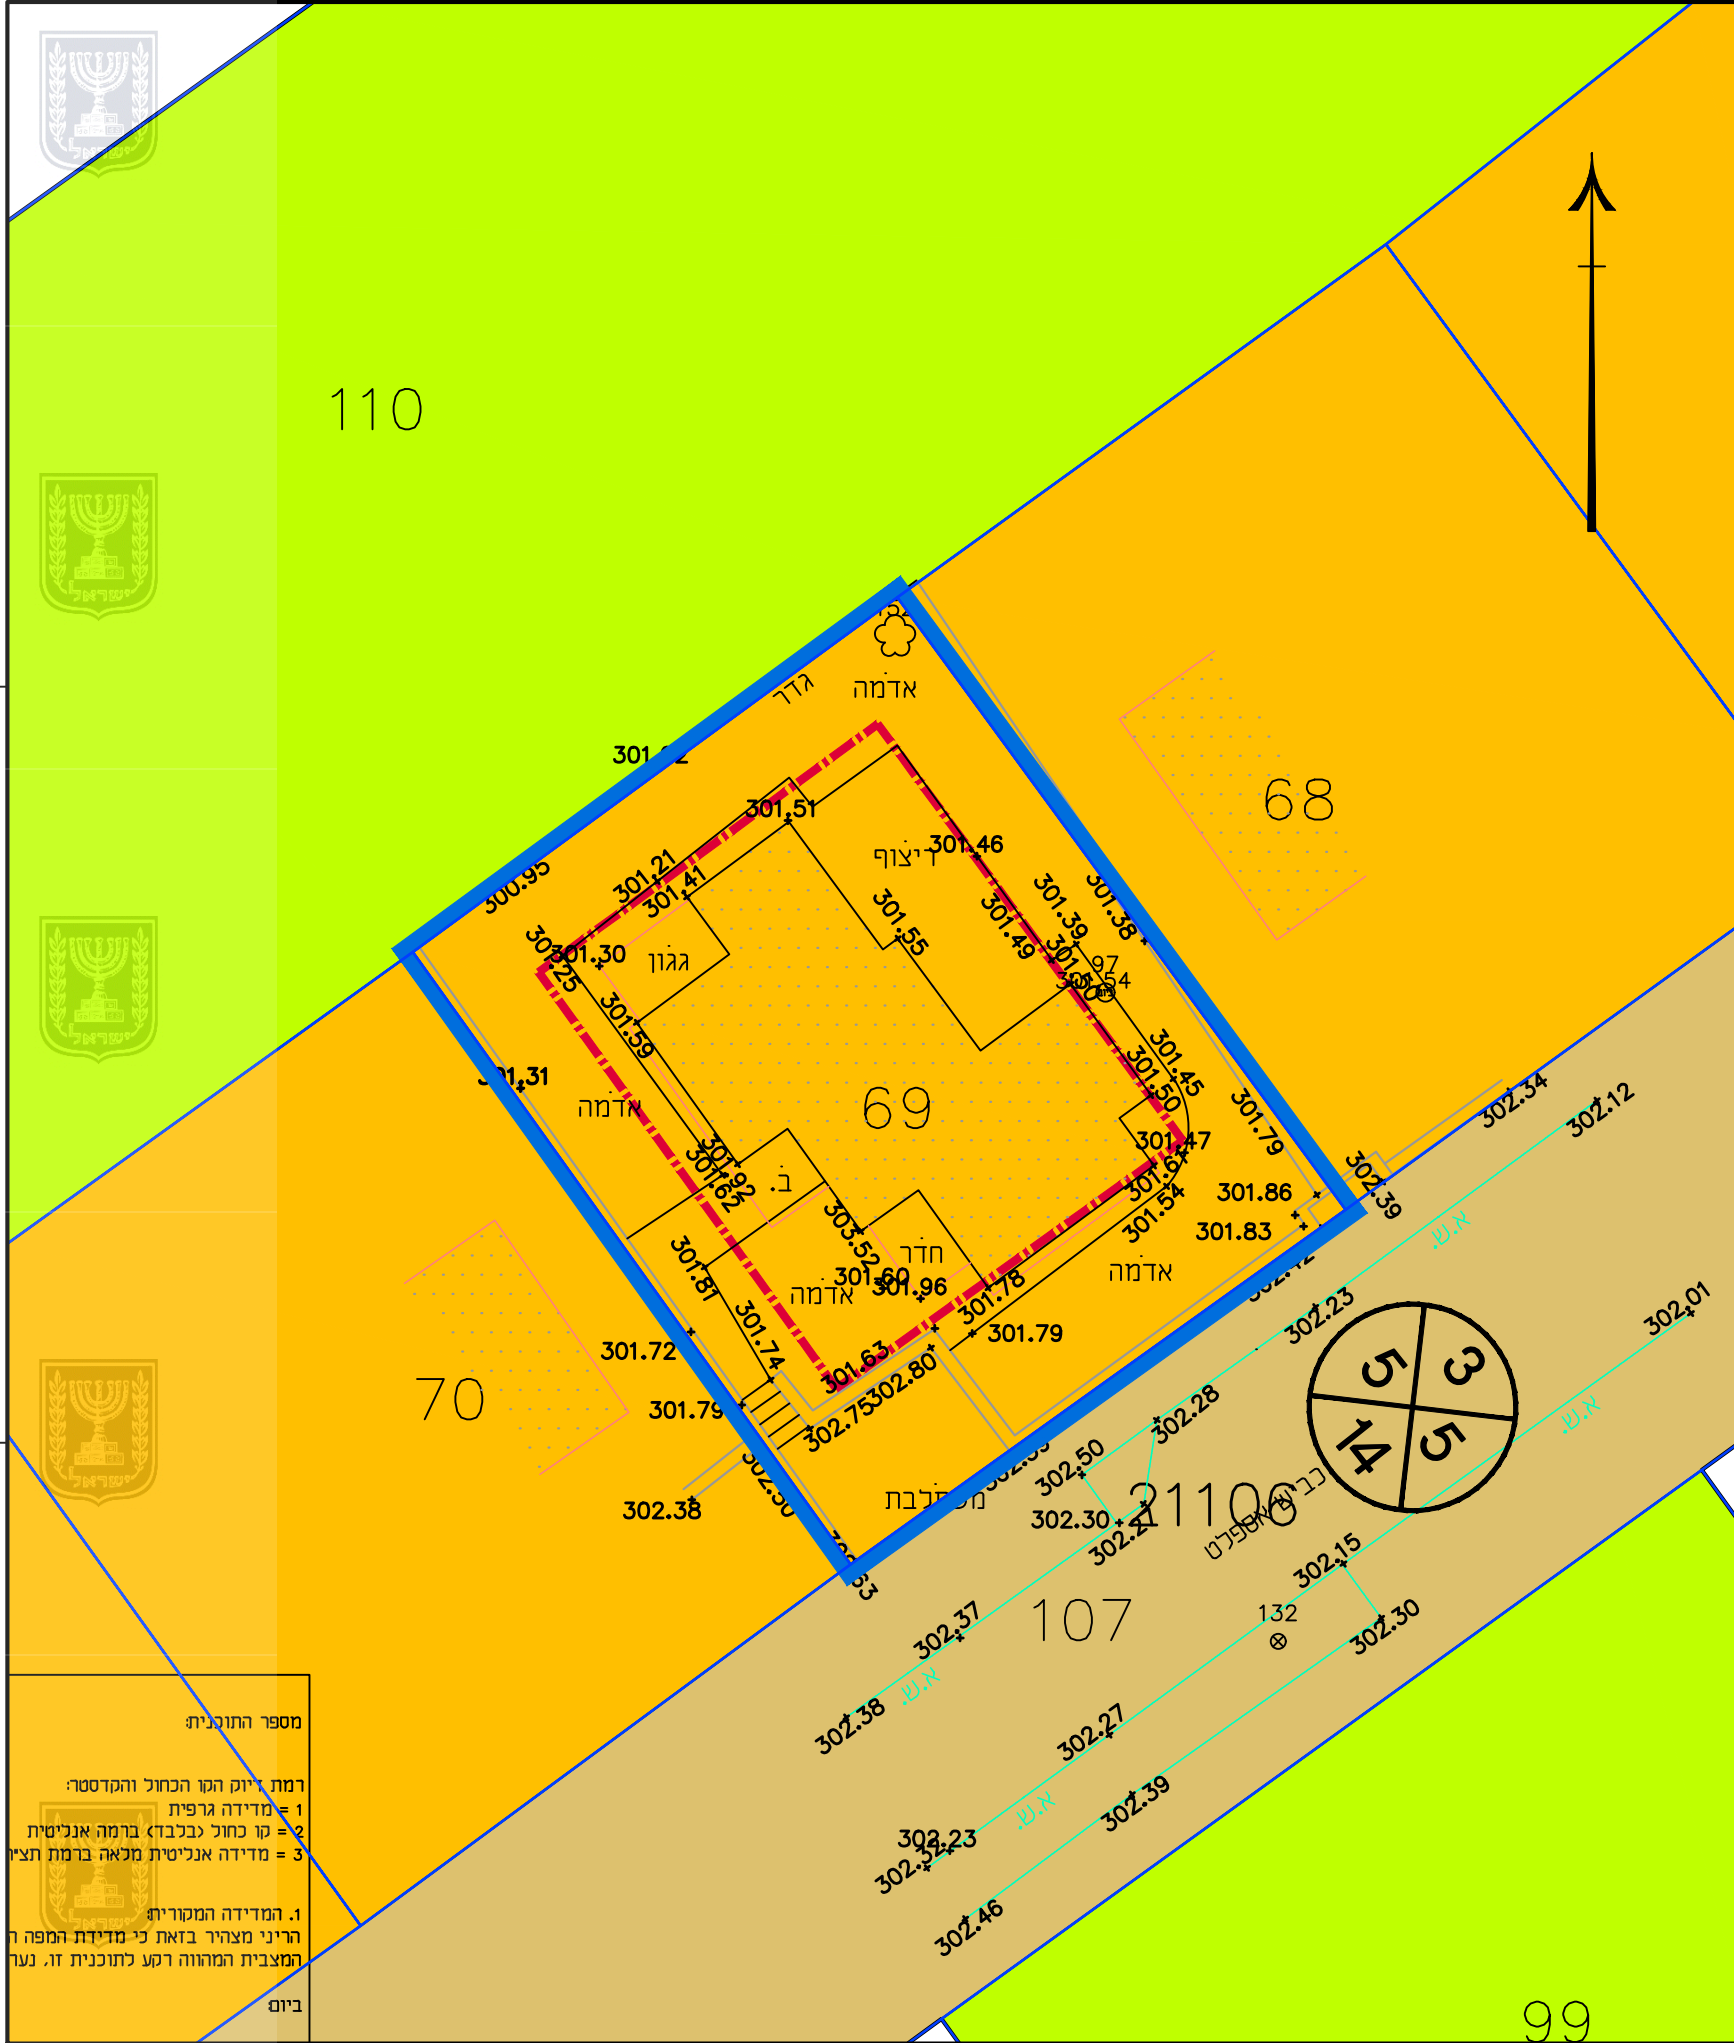

748 125

748 125

748 100

748 100