


נ"ו 27.70

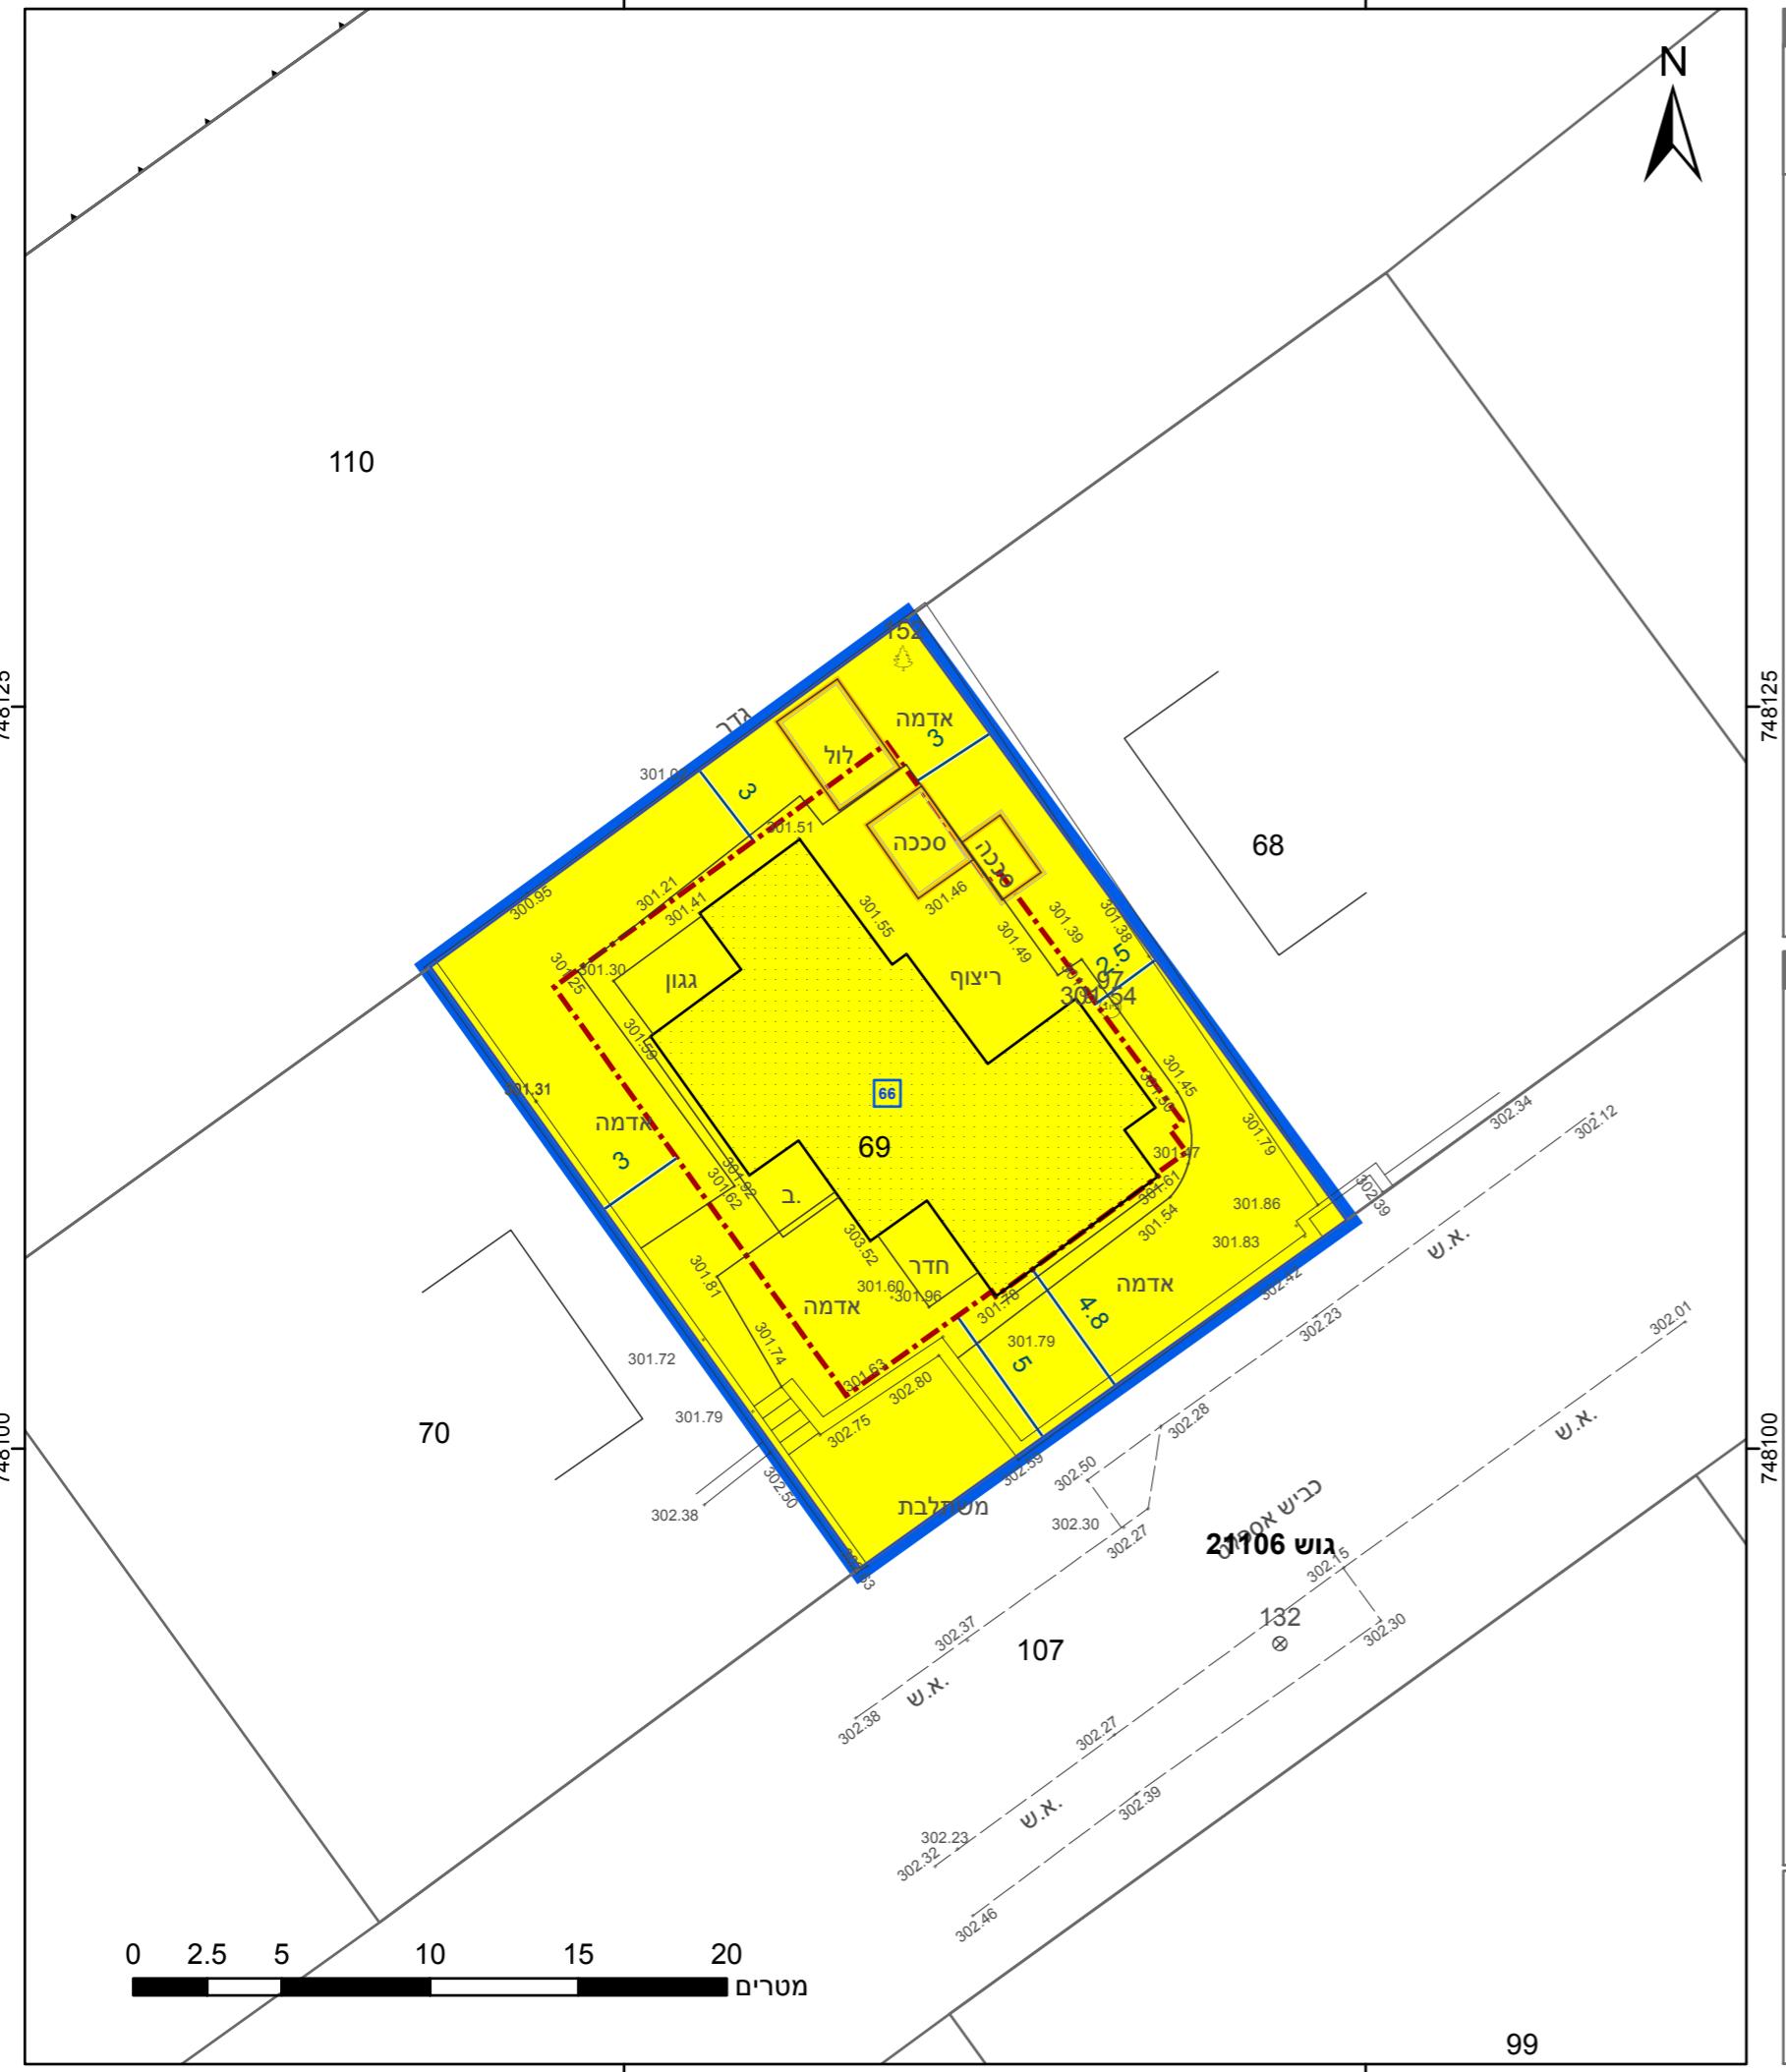

מקרה	
תא שטח ומספרו	גובל התכנית
מספר הרוחן	גוש גוש ומספרו גובל תקקה ומספרה
קווי בניין	1234 5
חווב הדרכות	
להריסה	
מידות	

תשריט מצב מוצע גלילון 1 מתוך 1

מחוז צפון
מרחוב תכנון מקומי משגב
רשויות מקומיות משגב
ישוב מורשת

תכנית בסמכות מקומית
לא איחוד וחלוקה
היתרים או הרשות תכנית שמותה ניתן להוציא הניתרים או הרשות

5 13:31 12/01/2023 1:250 0.5 קנה מידת שטח התכנית

שמות*

מיש תכנית מרבל סלול אגדת איסוף מקרקעין ערוך ראשי

אישור בתכנית מס' 205-1136928

הריני מצהיר בזאת כי המפה הטופוגרפית/המצביה המהווה רקע לתכנית זו, נרכאה על ידי ביום 13.08.2022 והוא הוכחה לפני הוראות נוהל מנ"ת ובהattach להוראות החוק ולתקנות המודדים שבתקופת דיקון הkon הכהן וקדטסרה: מדייה גראף מתעב אסמעיל שם המודד מספר רשיון 1202 תוארי חתימה

* הרשימה המלאה מפורטת בהוראות התכנית / בהודעה שפורסמה בעיתונות וברשותם

תרשים התמצאות - ק נ"מ 1:1250

חוק התכנון והבנייה, התשכ"ה - 1965
תכנית מתאר מקומית

מס' 205-1136928

תוספת זכויות בניה מגרש 66 - מורשת

תשריט מצב מוצע גלילון 1 מתוך 1

מחוז צפון
מרחוב תכנון מקומי משגב
רשויות מקומיות משגב
ישוב מורשת

תכנית בסמכות מקומית
לא איחוד וחלוקה
היתרים או הרשות תכנית שמותה ניתן להוציא הניתרים או הרשות

5 13:31 12/01/2023 1:250 0.5 קנה מידת שטח התכנית

שמות*

מיש תכנית מרבל סלול אגדת איסוף מקרקעין ערוך ראשי

מספר גוש	מחלקה/ מחלקות בשלםות בחלוקת	מספר חלות/ מחלקות בחלוקת	כל הגוש/ חלה
69			21106