

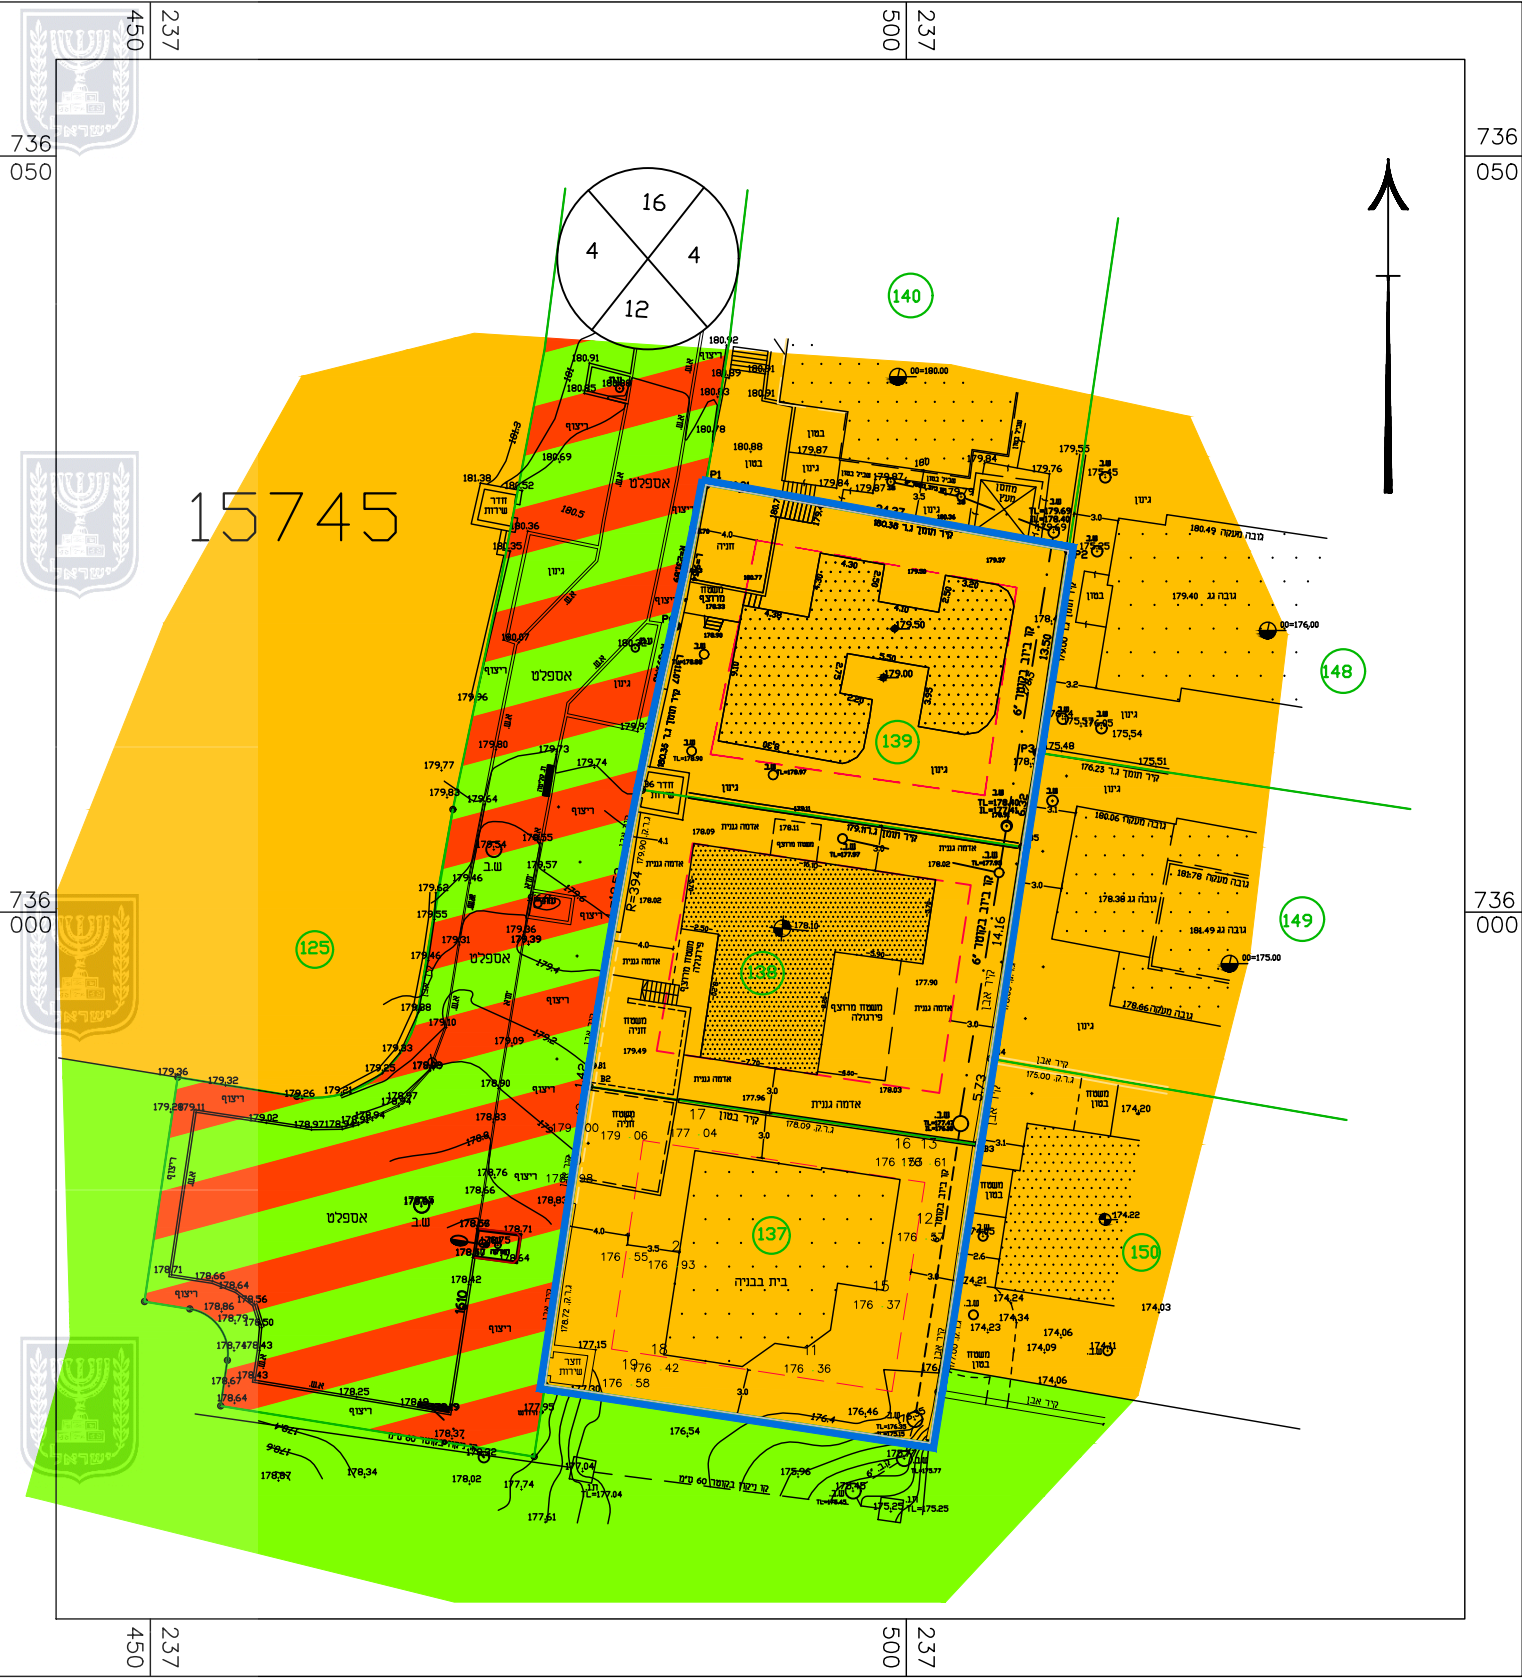
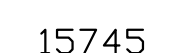
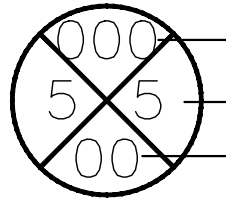
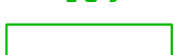


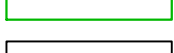


תשריט מצב מאושר קנ"מ 1:500

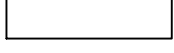


מקרא
מצב מאושר

	מגורים ב'		גבול תכנית
	דרך מאושרת		מס' גוש 15745
	שצ"פ		מס' חלקה 139
	מספר הדרך		גבול חלקה
	קווי בנין		גבול מגרש
	רוחב הדרך		קו בניין

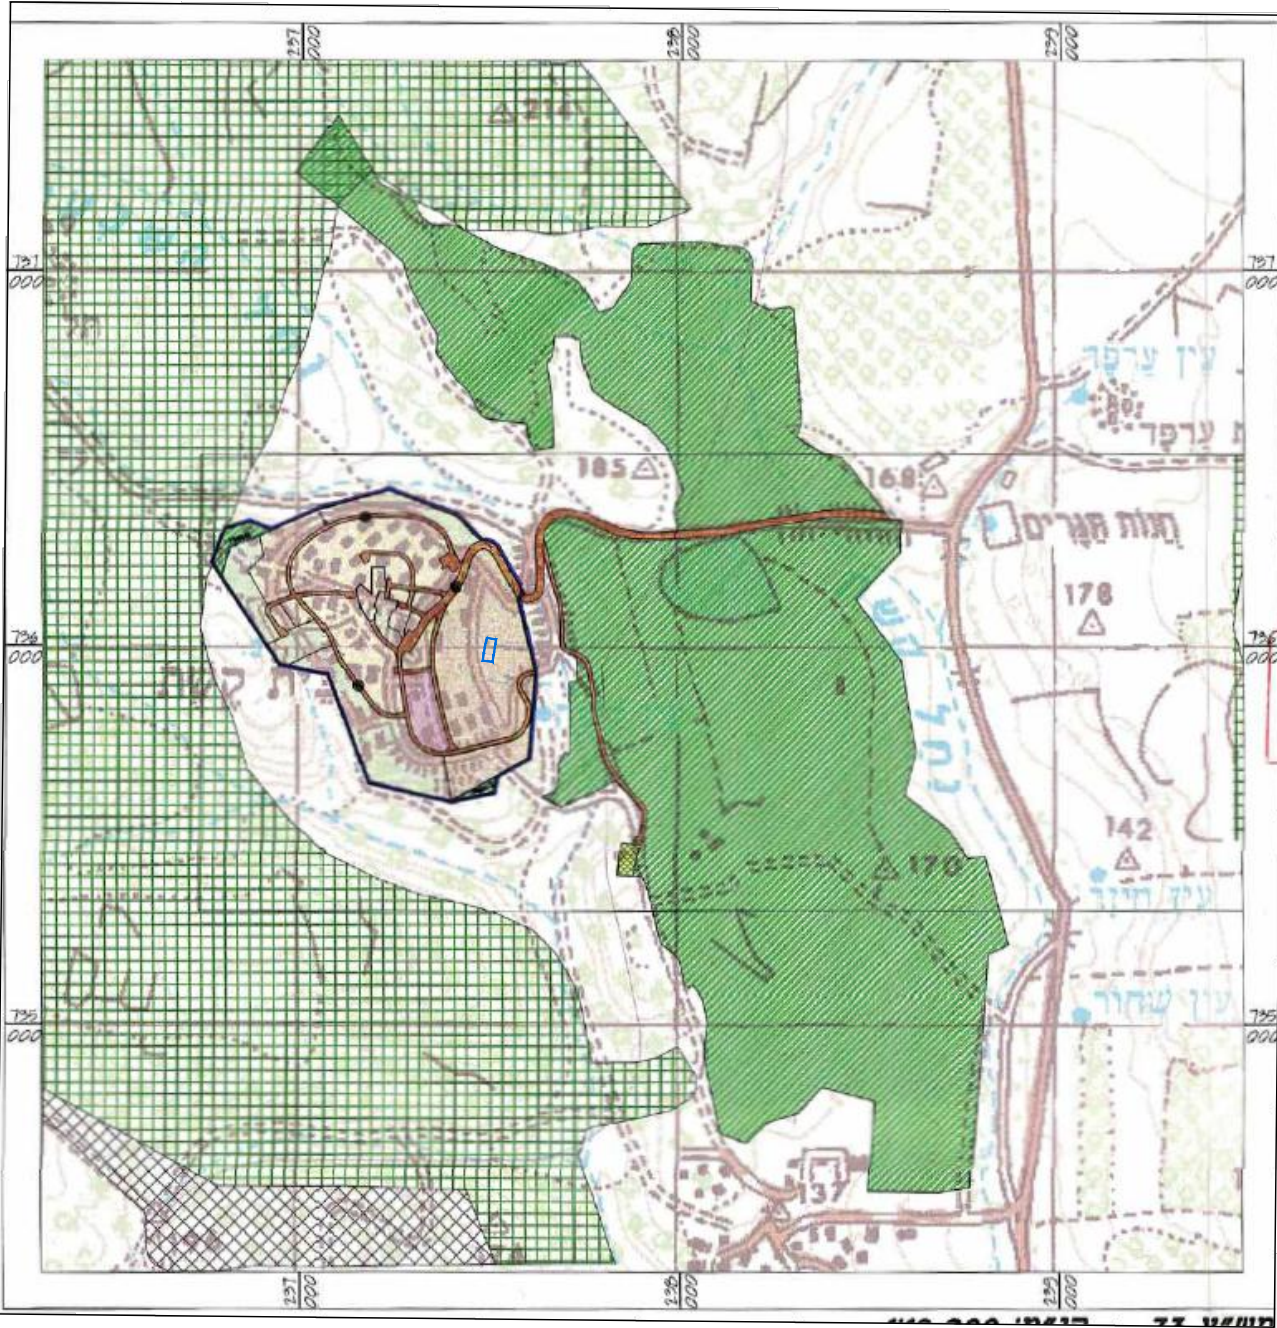

תרשים התמצאות קנ"מ 1:20000

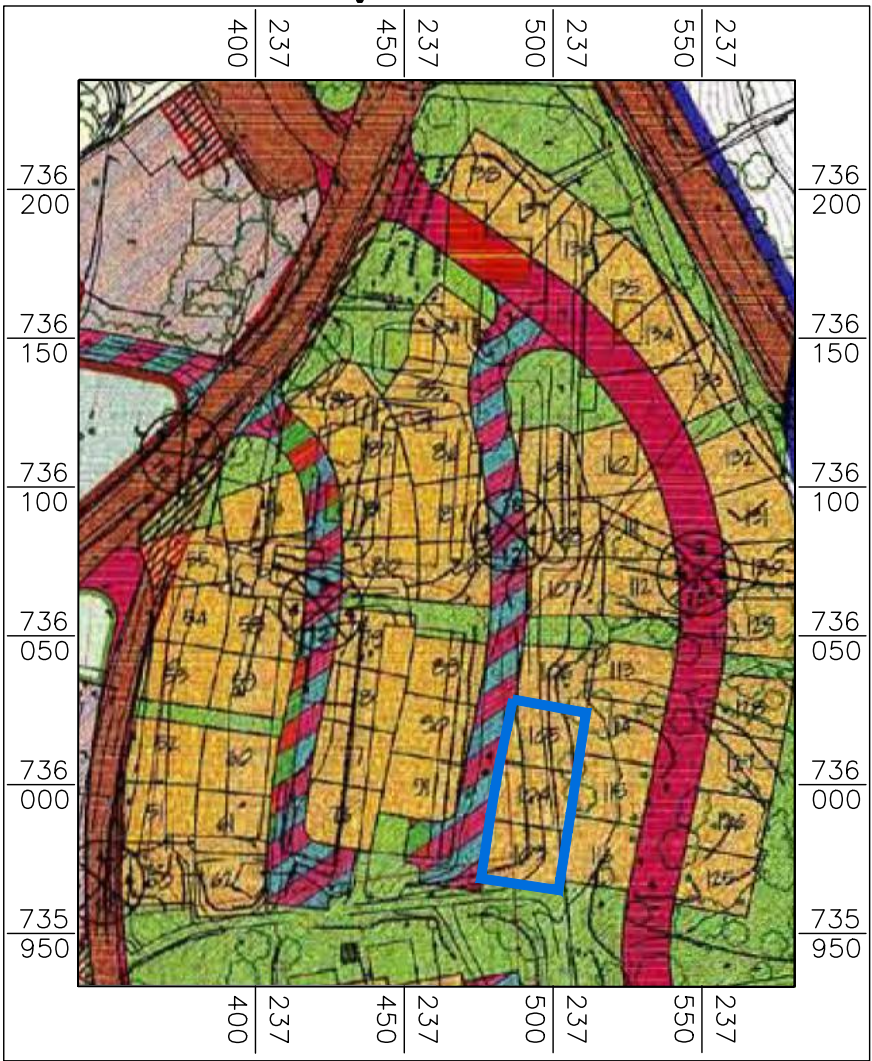

תרשים סביבה קנ"מ 1:2500
עפ"י תכנית ג'12839

חוק התכנון והבנייה, התשכ"ה - 1965
תכנית מתאר מקומית

מס' 206-1116995

שם התכנית

שינוי בקווי בניין והוראות בניה
מגרשים 137, 138, 139 בית קשת

מצב מאושר גליון 1 מתוך 1

שם הנספח	קנ"מ
מצב מאושר	1 : 500
תרשים סביבה	1 : 2500
תרשים התמצאות	1 : 20000
תרשים נוסף	-
תמונה נוספת	-

30/06/2022

תאריך

שמות וחתומות:

עורך התוכנית	שם:	עואד מהנדסים אחמד עואד	חתימה:
	תאגיד:	משרד אדריכלות ובינוי ערים רשיון מס' 46573	