

מקרא

צפון

מס' 15106
גוש 15102
מס' 214-0886267

- ▨ קרקע חקלאית
- ▨ דרך מאושרת
- ▨ דרך חומת
- ▨ קרקע חקלאית ומתקנים הנדסים
- ▨ דרך חסימה לביטול
- קו-בנין
- קו עזר
- מידות
- + עקרונות לשיפור

חוק התכנון והבניה, התשכ"ה - 1965
תכנית מפורטת

מס' 214-0886267

מתקן פוטו וולטאי אשדות יעקב איחוד

תשריט מצב מוצע גיליון 1 מתוך 1


מחוז	צפון
מרחב תכנון מקומי	עמק הירדן
רשות מקומית	עמק הירדן
ישוב	אשדות יעקב (אחוד)
תכנית בסמכות	מחוזית
איחוד וחלוקה	ללא איחוד וחלוקה
היתרים או הרשאות	תכנית שמכוחה ניתן להוציא היתרים או הרשאות
מונה תדפיס התשריט	12
מועד הפקה	17/04/2023
שטח התכנית	84.898 דונם קנה מידה 1:1250

אישורים בתכנית מס' 214-0886267


מינהל התכנון - מחצ אצון
חוק התכנון והבניה, התשכ"ה - 1965
אישור תכנית מס' 257-1016666
התכנית מאושרת מכת סעיף 108 (ג) לחוק ביום 02/04/2023
... התכנית לא נקבעה טענה אישור שר

י"ר המורה המחיימת

תרשים התמצאות - קנ"מ 1:26000

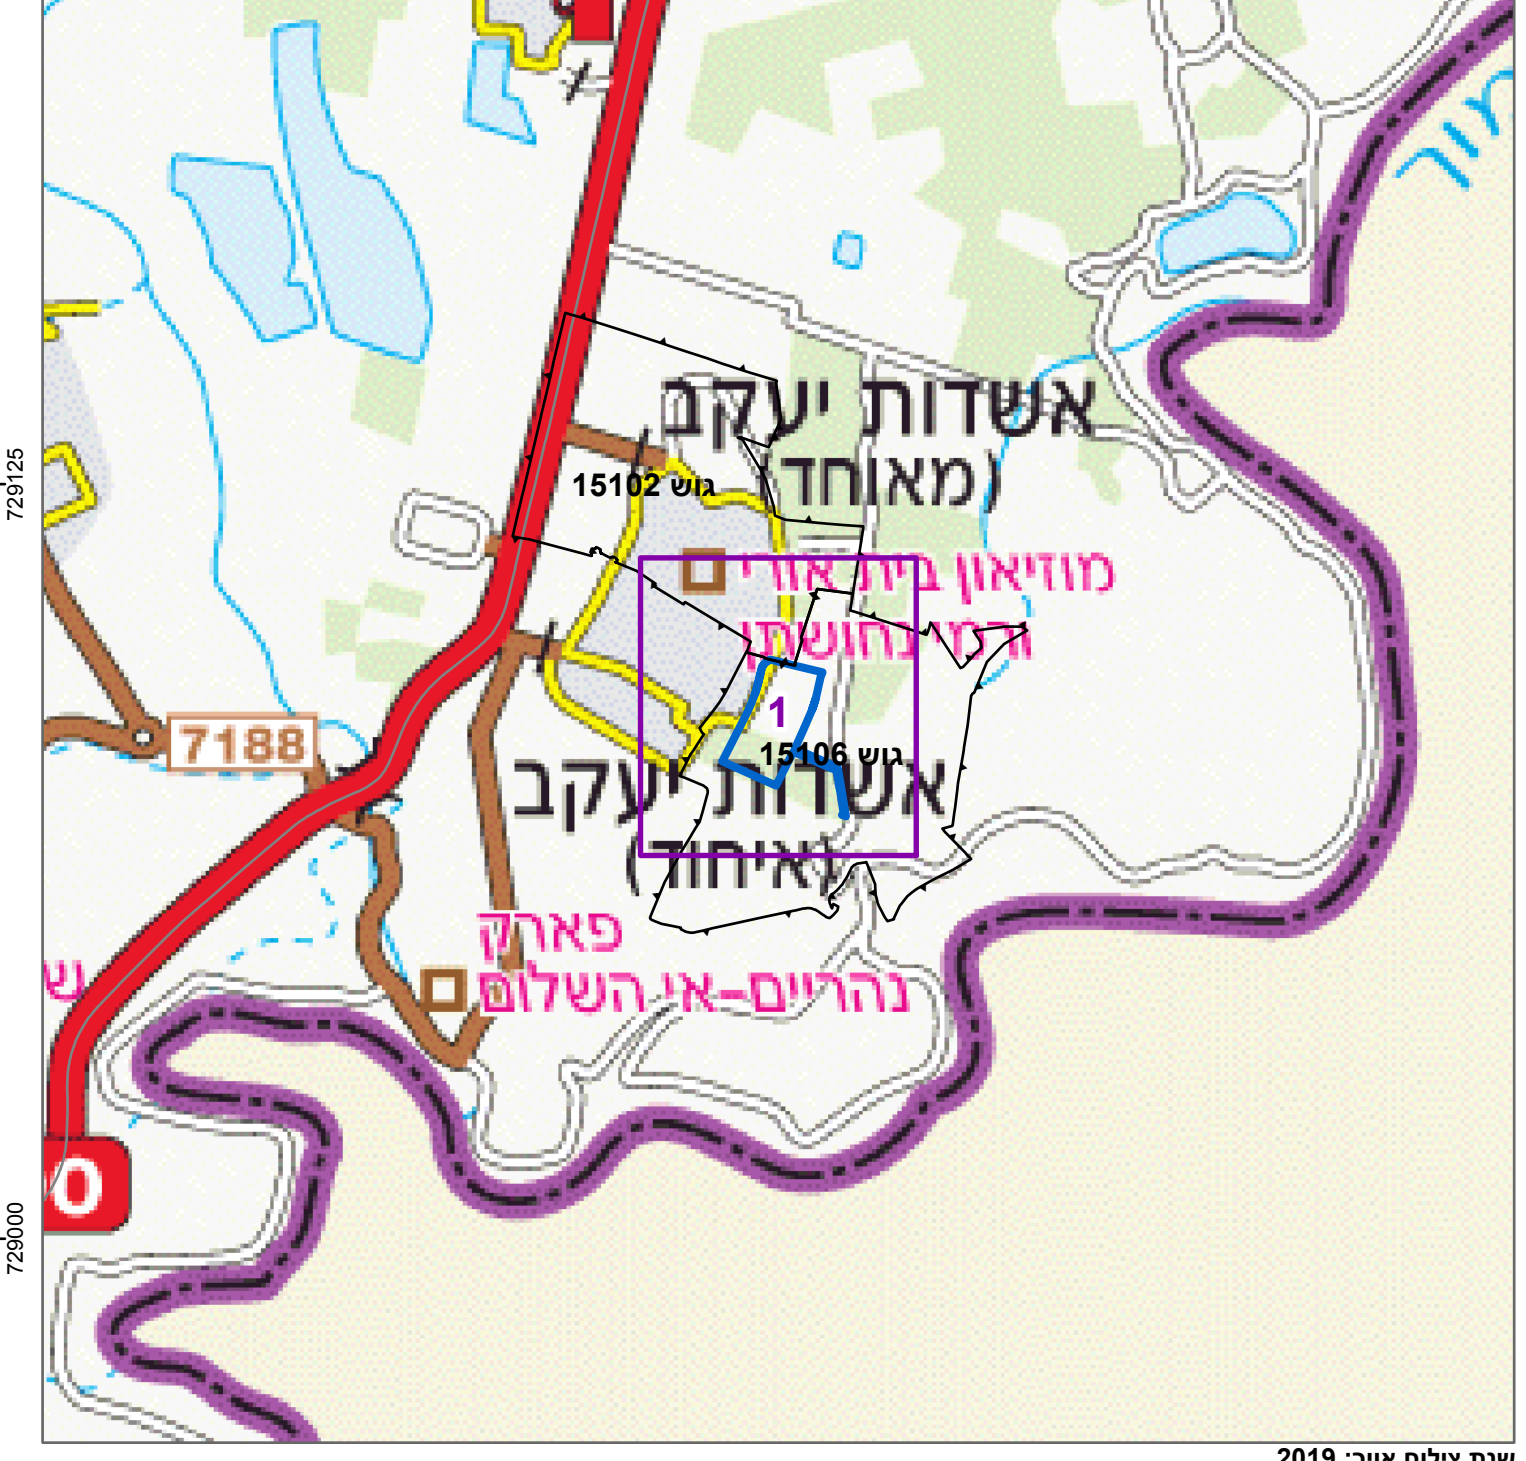

תרשים סביבה - קנ"מ 1:6500

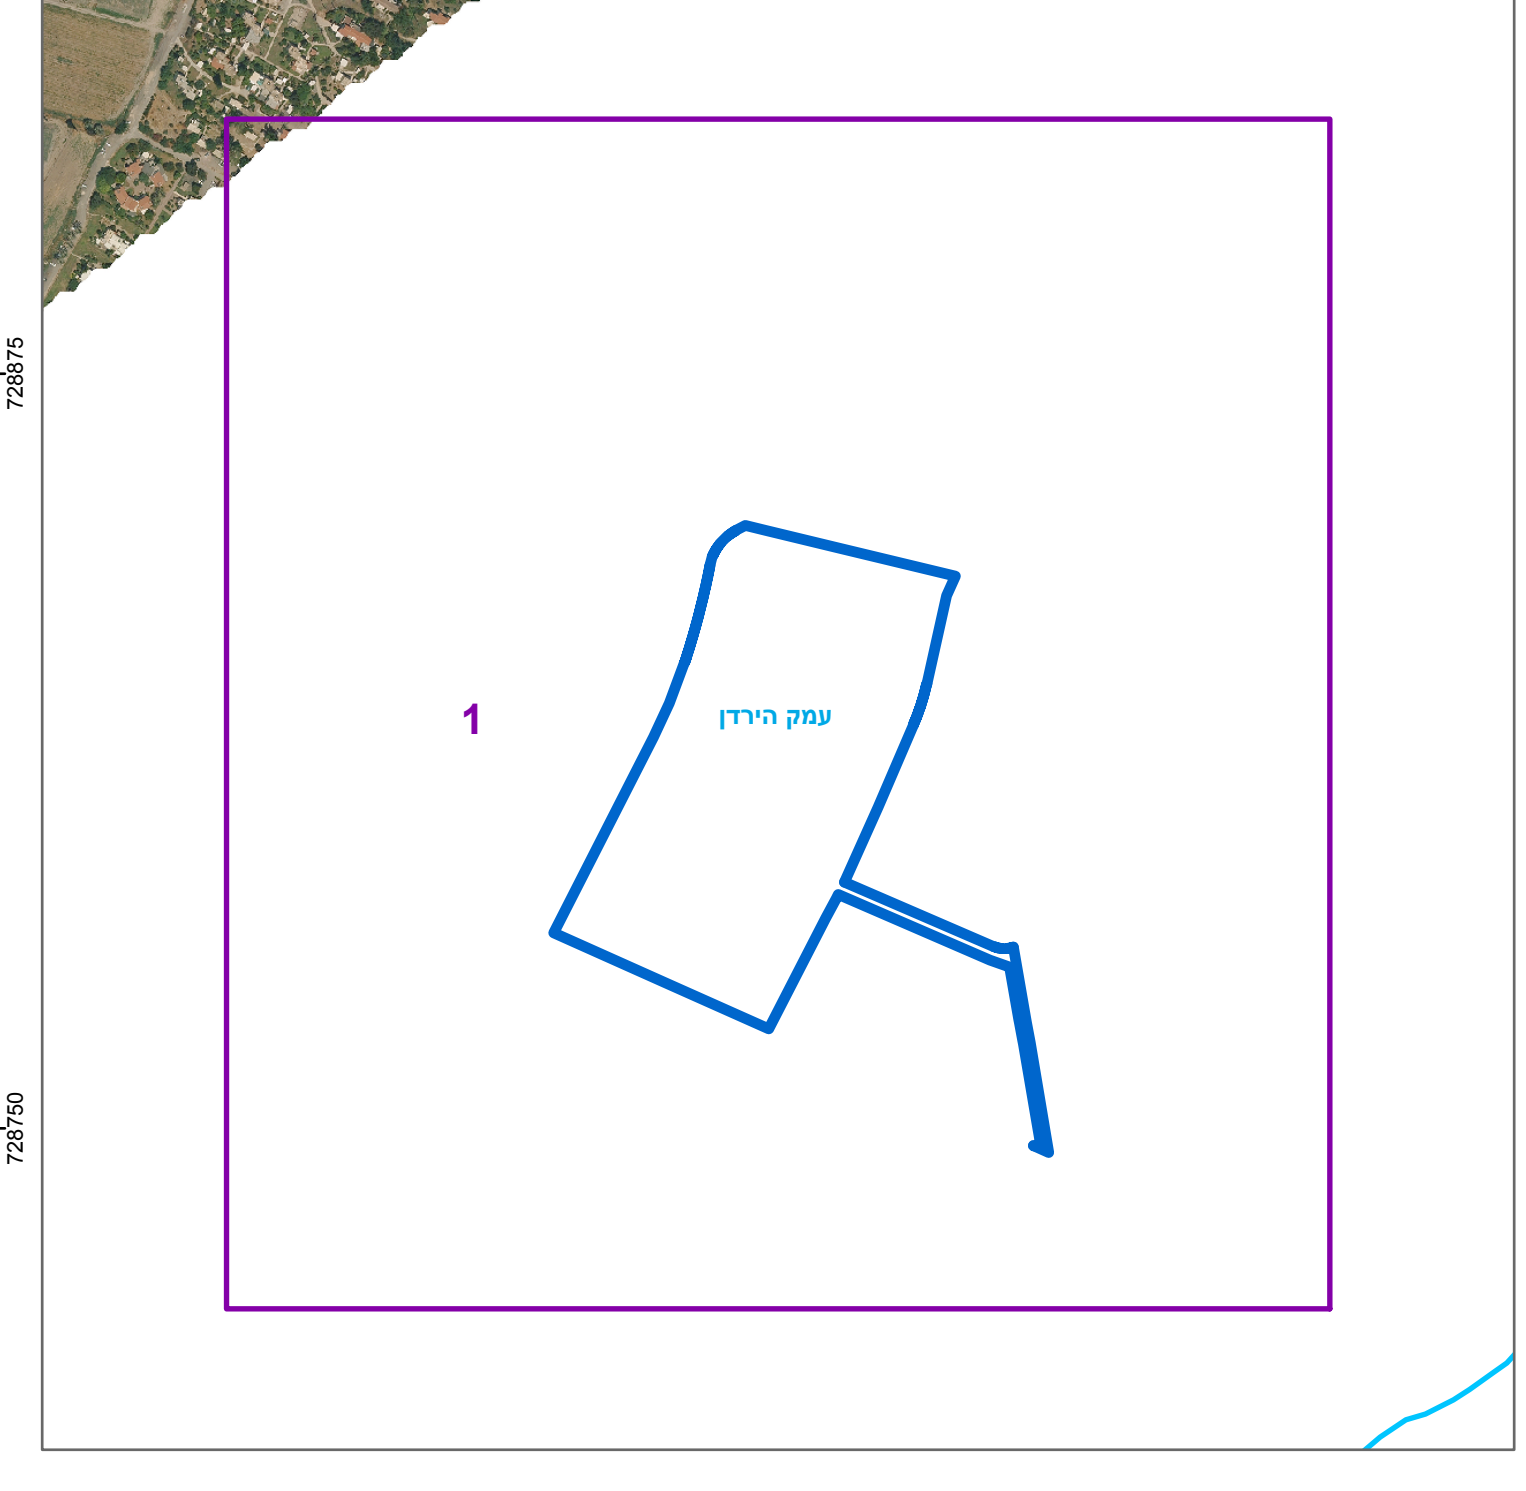

שמות*

מגיש התכנית	ענת אפשטיין
מגיש התכנית	תאגיד: אשדות יעקב איחוד הקבוצות והקבוצים
עורך ראשי	תאגיד: אורי הראל
יזם	תאגיד: סולאיר ארגונים מתחדשות בע"מ

טבלת גושים וחלקות*

מספר גוש	כל הגוש חלק	מספרי חלקות בשלמותן	מספרי חלקות בחלקיות
15106	חלק	24, 31-32	1

* הרשימה המלאה מפורטת בהוראות התכנית / בהודעה שפורסמה בעיתונות וברשומות הרגיני מצהיר בזאת כי המפה הטופוגרפית/המצבית/המהווה רקע לתכנית זו, נערכה על ידי ביום 13/04/2021 והיא הוכנה לפי הוראות נוהל מב"ת ובהתאם להוראות החוק ולתקנות המודדים שבתוקף. דיוק הקו הכחול והקדסטר: קו כחול (בלבד) ברמה אנליטית

שם המודד	רונן אורי	1493
מספר רשיון	חתימה	תאריך