

מצב מאושר קנ"מ 1:500

מצב מאושר


מראה

גבול ומס' תכנית מאושרת


על פי תכנית ג/4957
 אזור מגורים ב
 אזור מגורים א-ו-ב
 דרך מאושרת
 דרך משולבת
 שטח חקלאי

גבול גוש
 גבול חלקה
 מספר גוש
 מספר חלקה
 מספר דרך
 קו בניין
 רוחב דרך


16572 17833

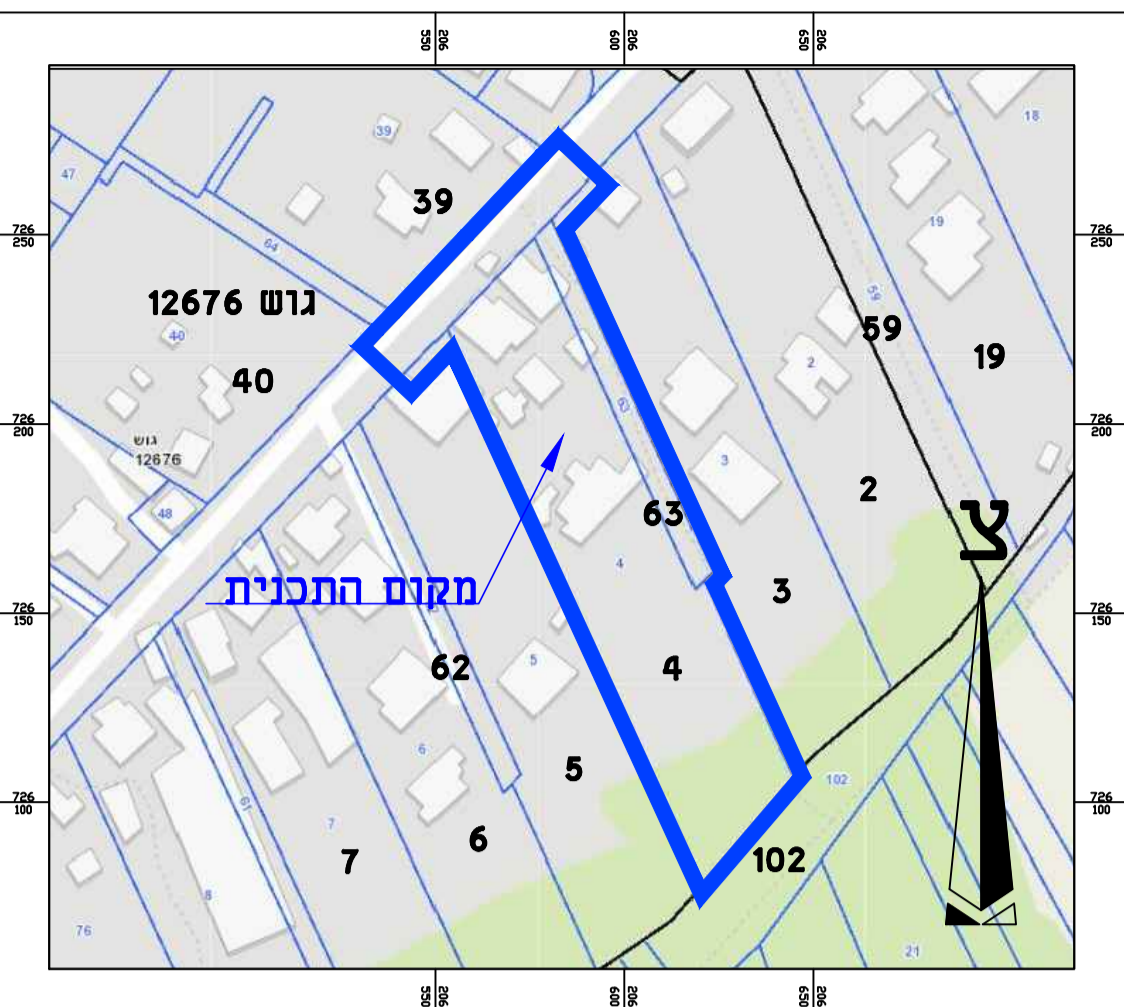


תרשים גושים חלקות קנ"מ 1:2000

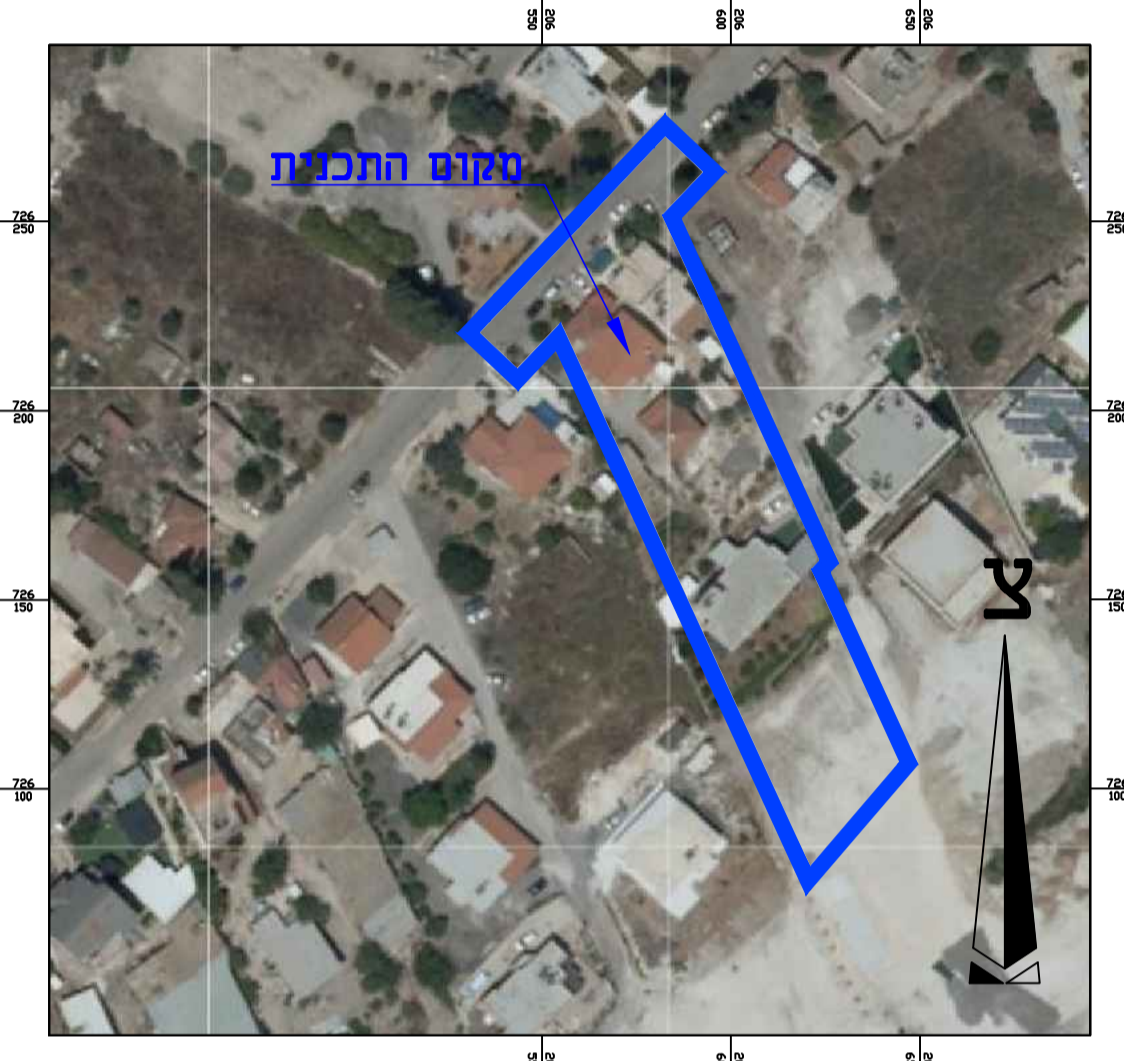

תרשים סביבה כללי קנ"מ 1:2000

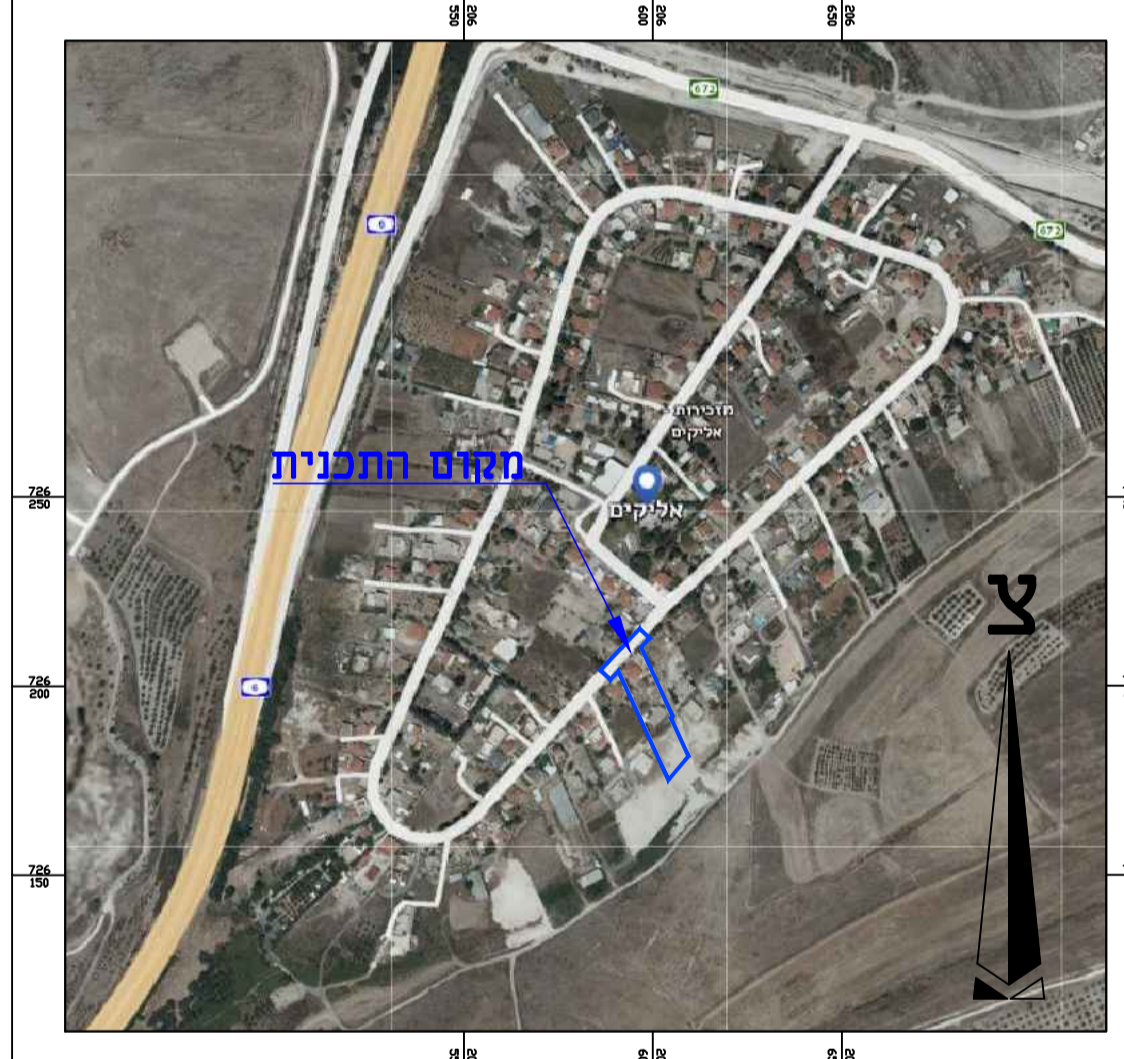

תרשים סביבה קנ"מ 1:10000

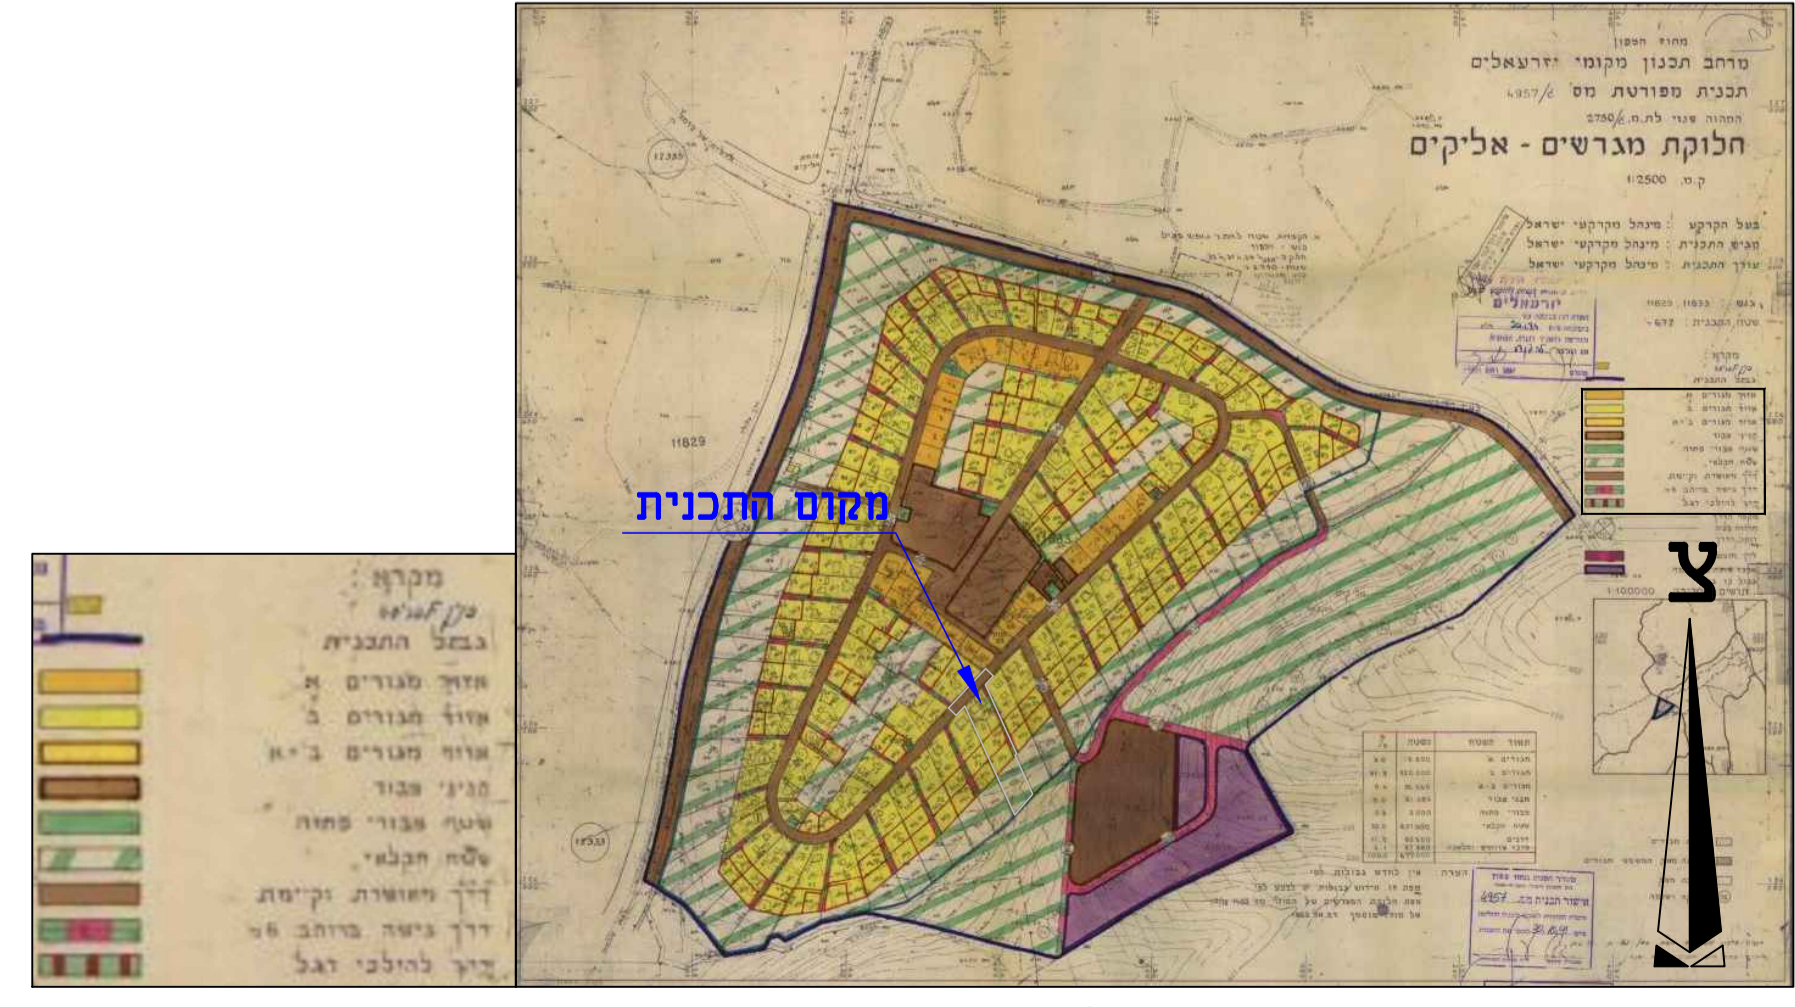

תרשים מתוך תב"ע מאושרת ג/4957 קנ"מ 1:10000

חוק התכנון והבנייה, התשכ"ח - 1965
 תכנית מפורטת

מס' 254-0801506

הסדרת ייעודי קרקע
 על ידי איחוד וחלוקה
 נחלה 55 אליקים

מצב מאושר גיליון 1 מתוך 1

שטח תמסוף	קנים
מצב מאושר	1500
תרשים גושים וחלקות	12000
תרשים סביבה כללי	12000
תרשים סביבה	110000
תרשים מתוך תב"ע מאושרת ג/4957	110000

תאריך: 30/12/19

שמות וחתימות:

שם	עורך
איתי חזבי	התוכנית
איתי חזבי אדריכלים בע"מ	התוכנית