
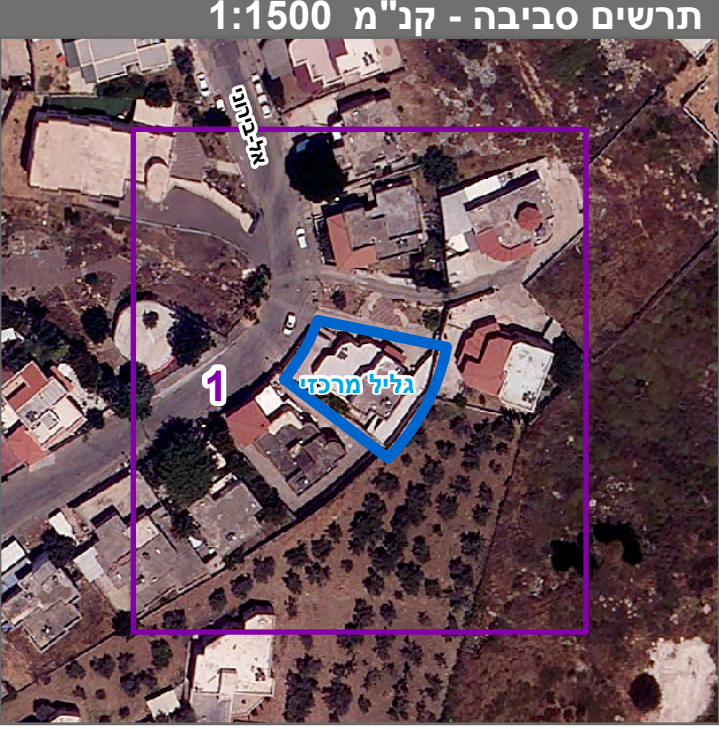
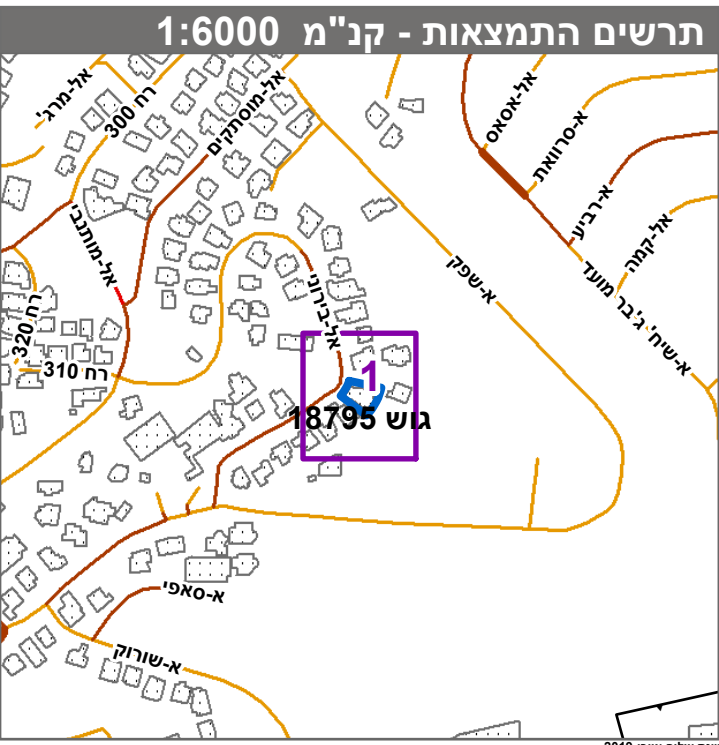
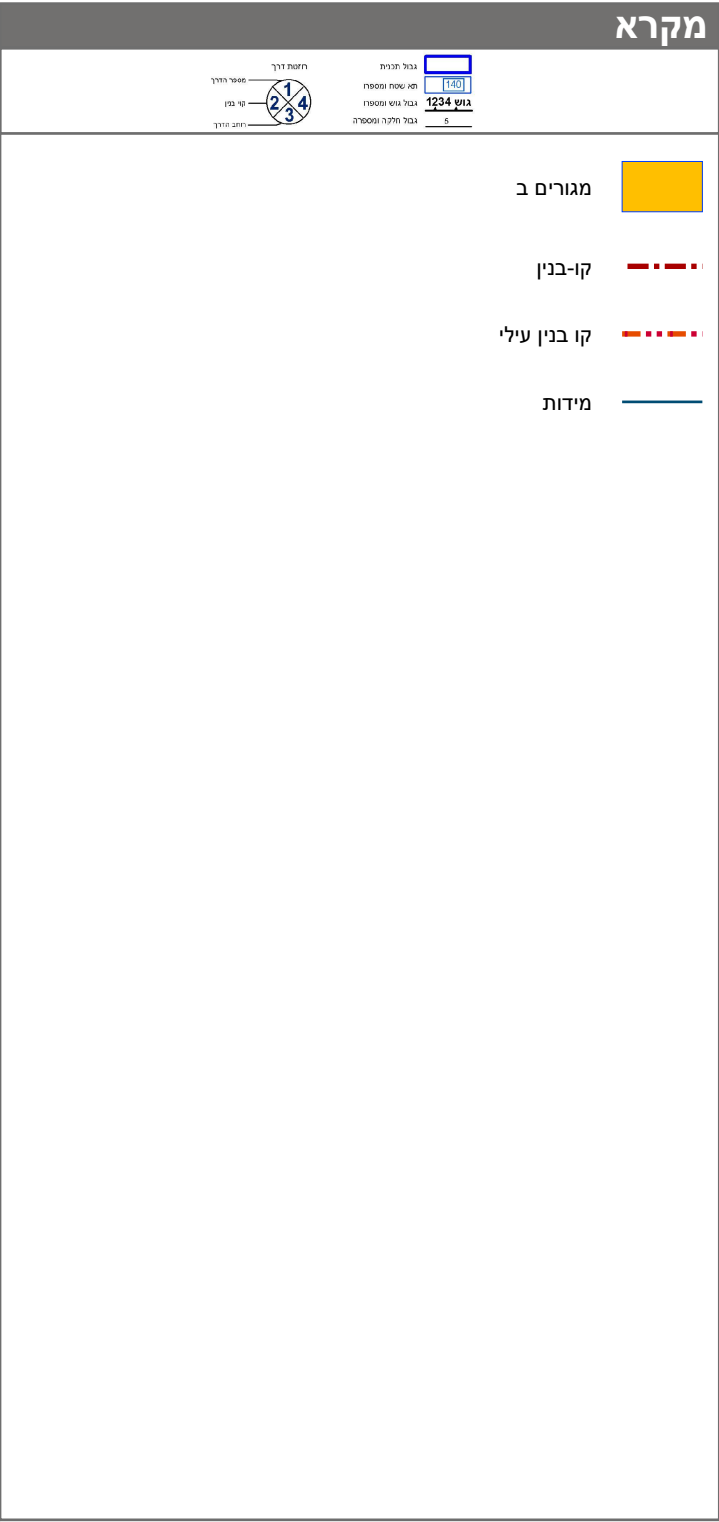


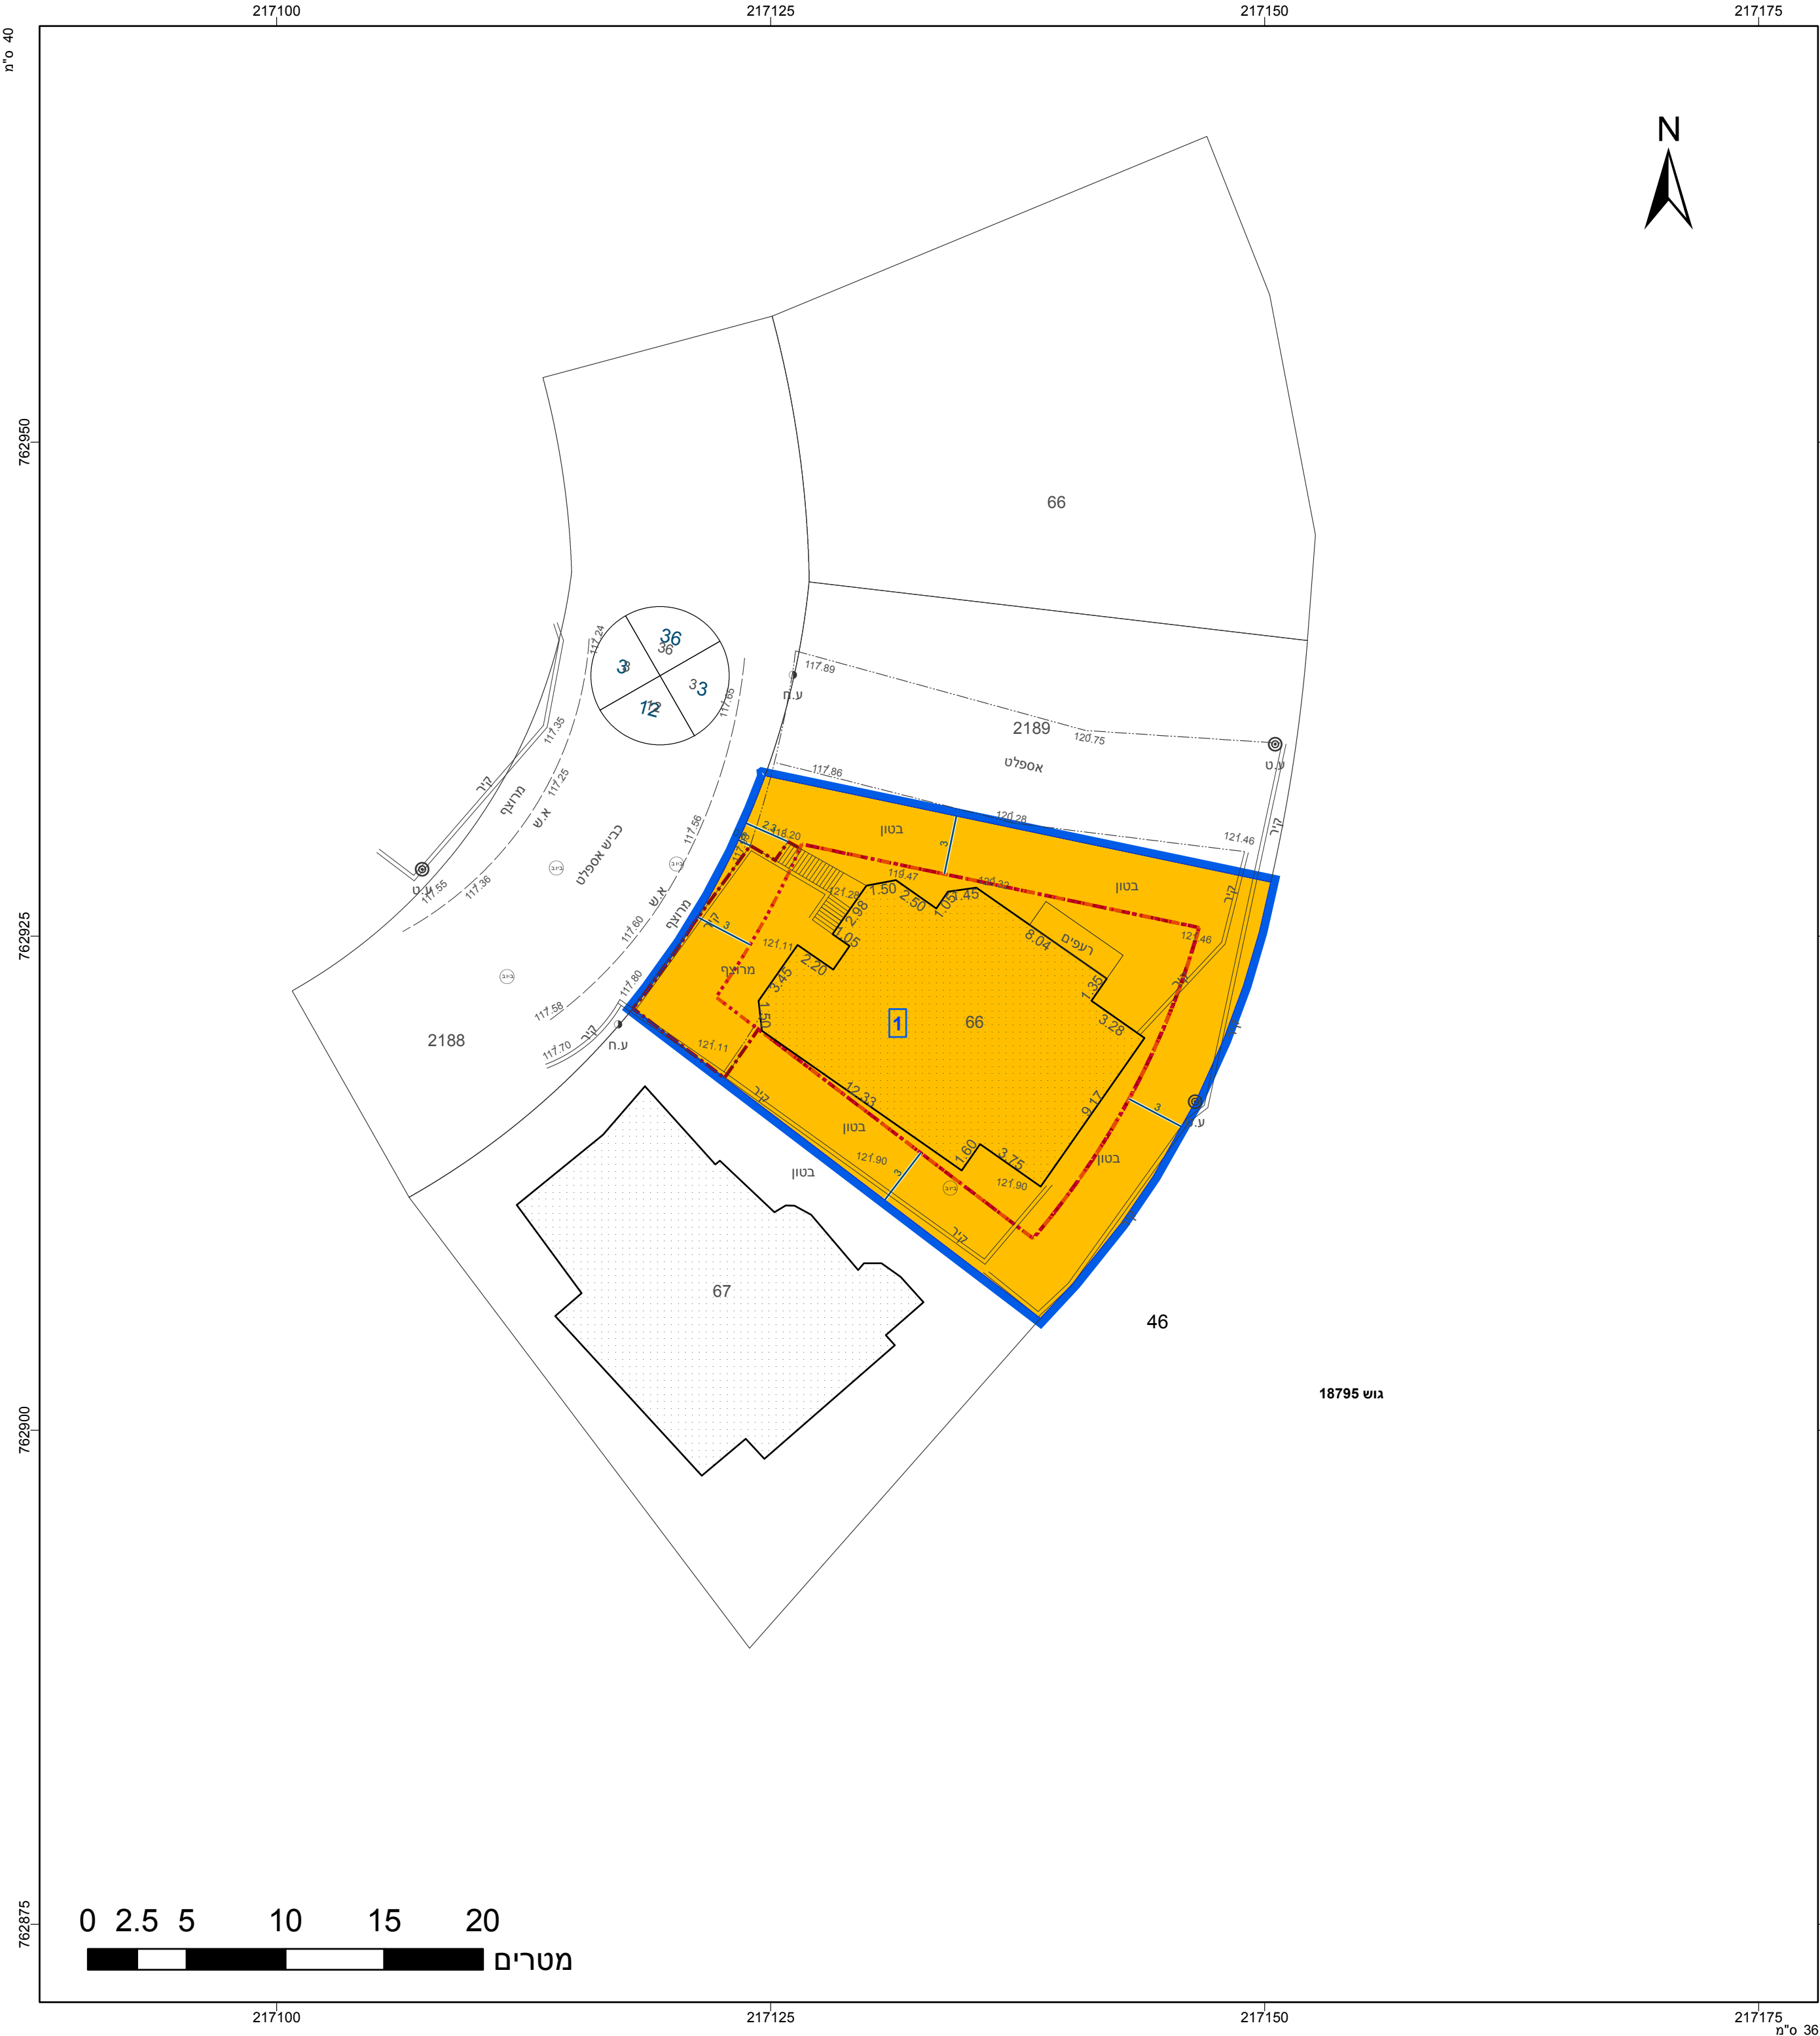

חוק התכנון והבנייה, התשכ"ה - 1965			
תכנית מתאר מקומית			
מס' 252-1071398			
שינוי בגודל מגרש 18795 חלקה 46 מגרש 66-אבו סנאן			
תשריט מצב מוצע			
גיליון 1 מתוך 1			
מחוז	צפון		
מרחב תכנון מקומי	הגליל המרכזי		
רשות מקומית	אבו סנאן		
ישוב	אבו סנאן		
תכנית בסמכות	מקומית		
איחוד וחלוקה	ללא איחוד וחלוקה		
היתרים או הרשאות	תכנית שמטוחה ניתן להוציא היתרים או הרשאות		
מונה תדפיס התשריט	4		
מועד הפקה	31/01/2023		
שטח התכנית	0.512 דונם	קנה מידה	1:250

אישורים בתכנית מס' 252-1071398

שמות*	
מגיש התכנית	מאהר עזאם תאגיד
עורך ראשי	חסון מרוזוק תאגיד
יזם	מאהר עזאם תאגיד

טבלת גושים וחלקות*			
מספר גוש	חלק	כל הגוש	מספר חלקות
18795	חלק	כל הגוש	מספר חלקות

* הרשימה המלאה מפורטת בהוראות התכנית / בהודעה שפורסמה בעיתונות וברשומות הרגי מצהיר בזאת כי המפה הטופוגרפית/המצבית המהווה רקע לתכנית זו, נערכה על ידי ביום 1.2.22 והיא הוכנה לפי הוראות נוהל מבא"ת ובהתאם להוראות החוק ולתקנות המודדים שבתוקף. דיוק הקו הכחול והקדסטר:מדידה גרפית			
סעיף טעב	762	מספר רישיון	חתימה
שם המודד		תאריך	