

27.70° ש"מ

762300

762250

762200

216550



216600



762300

762250

762200

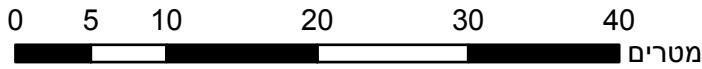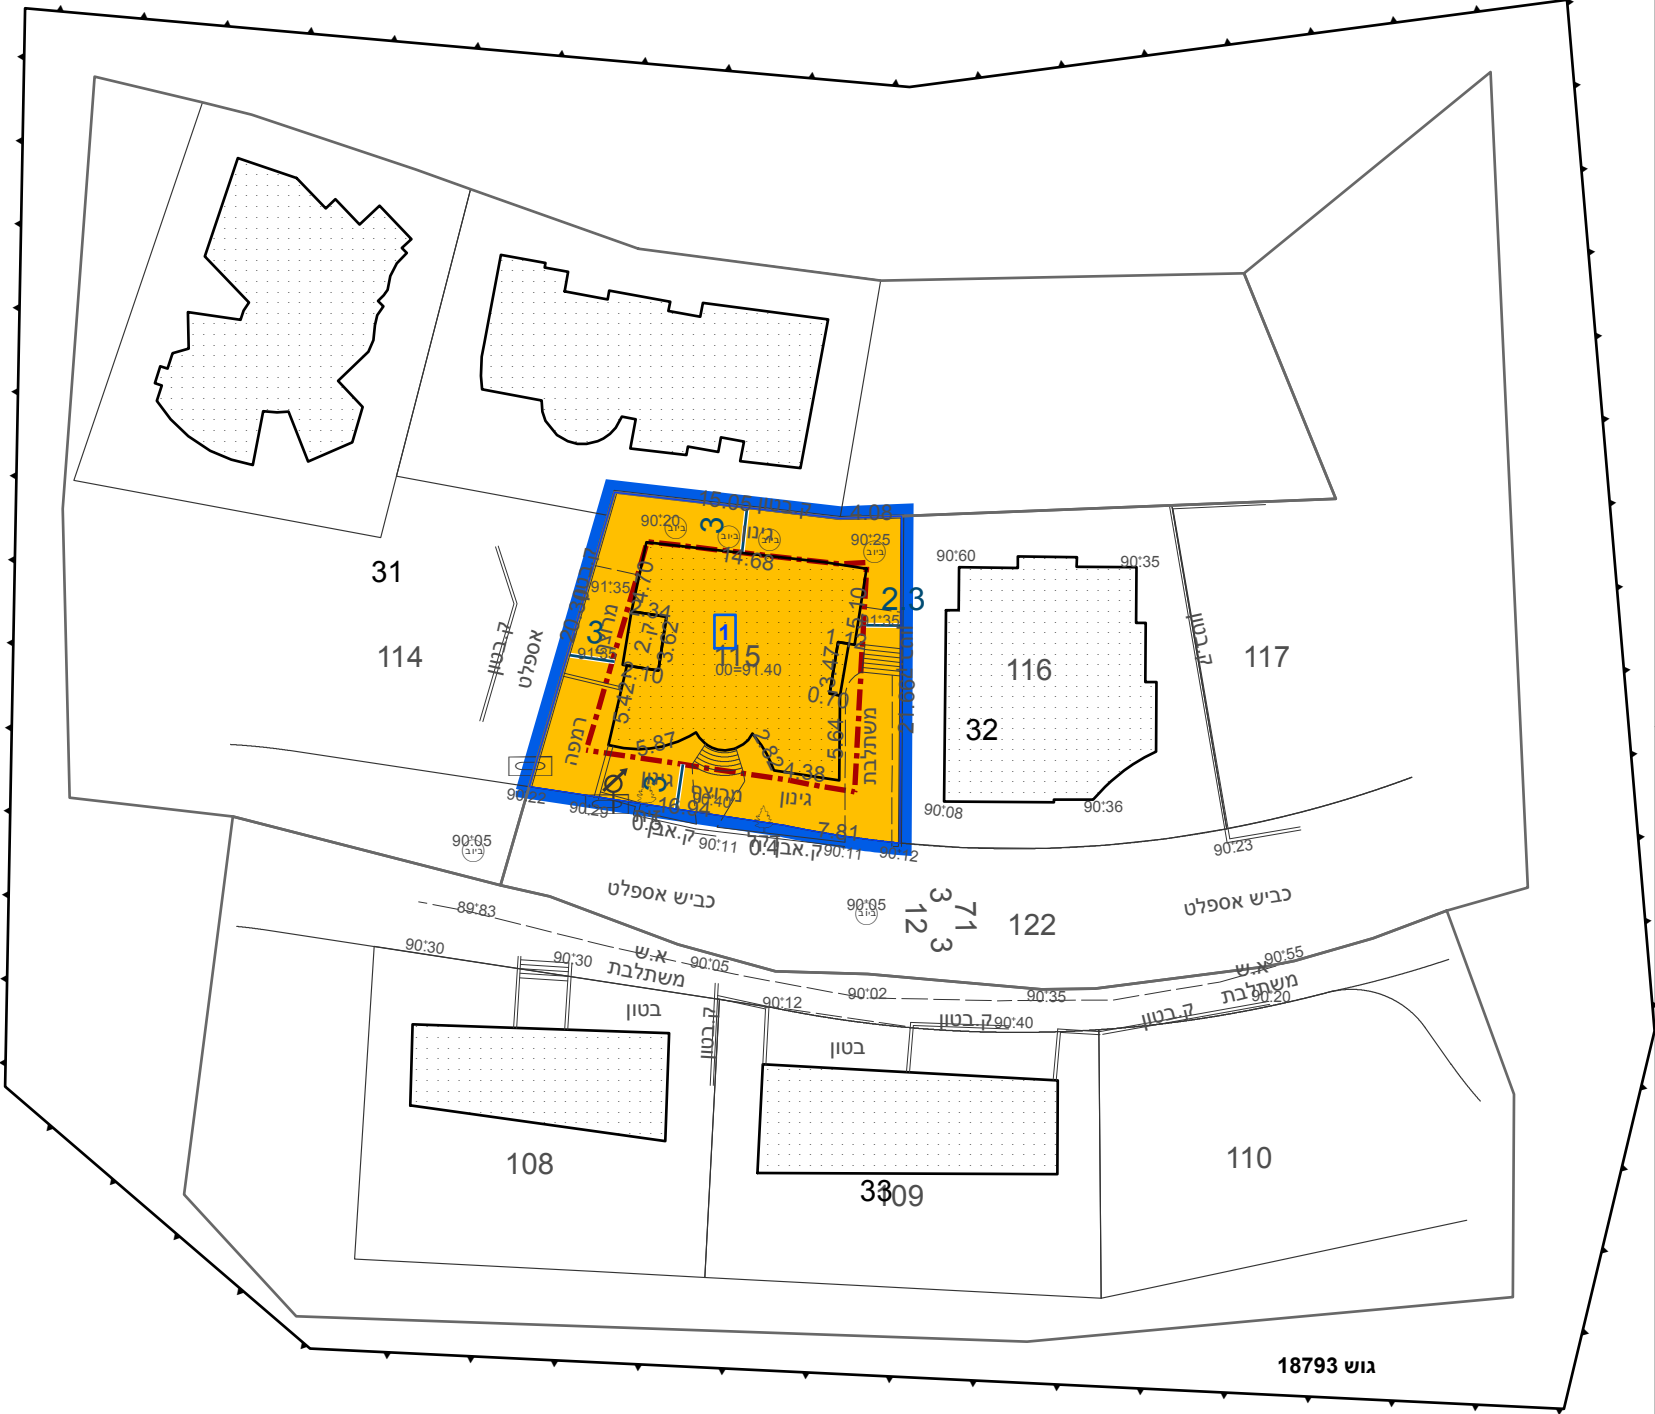

216550

216600

23.2° ש"מ

מקרא

גבול התכנית	גוש 1234
גבול גוש ומספרו	5
גבול חלקה ומספרה	
תא שטח ומספרו	1
מספר הדרך	1
קווי בנין	2, 3, 4
רחב הדרך	3

מגורים ב	
קו-בנין	
מידות	

אישורים בתכנית מס' 252-1053883

הריני מצהיר בזאת כי המפה הטופוגרפית/המצבית המהווה רקע לתכנית זו, נערכה על ידי ביום 10.12.21 והיא הוכנה לפי הוראות נוהל מבא"ת ובהתאם להוראות החוק ולתקנות המודדים שבתוקף. דיוק הקו הכחול והקדסטר: קו כחול (בלבד) ברמה אנליטית	ג'ורג' חזאן	1176
שם המודד		מספר רשיון
חתימה		תאריך

חוק התכנון והבנייה, התשכ"ה - 1965
תכנית מתאר מקומית

מס' 252-1053883

שינוי בהוראות בניה למגרש באבו סנאן

תשריט מצב מוצע	גיליון 1	מתוך 1
מחוז	צפון	
מרחב תכנון מקומי	הגליל המרכזי	
רשות מקומית	אבו סנאן	
ישוב		

תכנית בסמכות	מקומית
איחוד וחלוקה	ללא איחוד וחלוקה
היתרים או הרשאות	תכנית שמכוחה ניתן להוציא היתרים או הרשאות

מונה תדפיס התשריט	6
מועד הפקה	23/01/2023
שטח התכנית	0.451 דונם
קנה מידה	1:500

שמות*

מוסטפא גדבאן	מגיש תכנית
תאגיד:	
אדר' סוזן מאדי	עורך ראשי
תאגיד: אדר' סוזן מאדי- ארכיטקטורה ותכנון אורבני	

טבלת גושים וחלקות*

מספר גוש	חלק/ כל הגוש	מספרי חלקות בשלמותן	מספרי חלקות בחלקיותן
18793	חלק		32

* הרשימה המלאה מפורטת בהוראות התכנית / בהודעה שפורסמה בעיתונות וברשומות

תרשים התמצאות - קנ"מ 1:2500



שנת צילום אוויר: 2019

מספר תכנית: 252-1053883, מספר גירסת תשריט: 6