


אישור תכנית מס' 207-0944256
התכנית מאשרת מכון סעיף 108 (ג) לחוק
ביום 02/05/2023
התכנית לא נקבעה טעונה אישור שר


מ"ר הוועדה המחוזית

מפה מצבית טופוגרפית

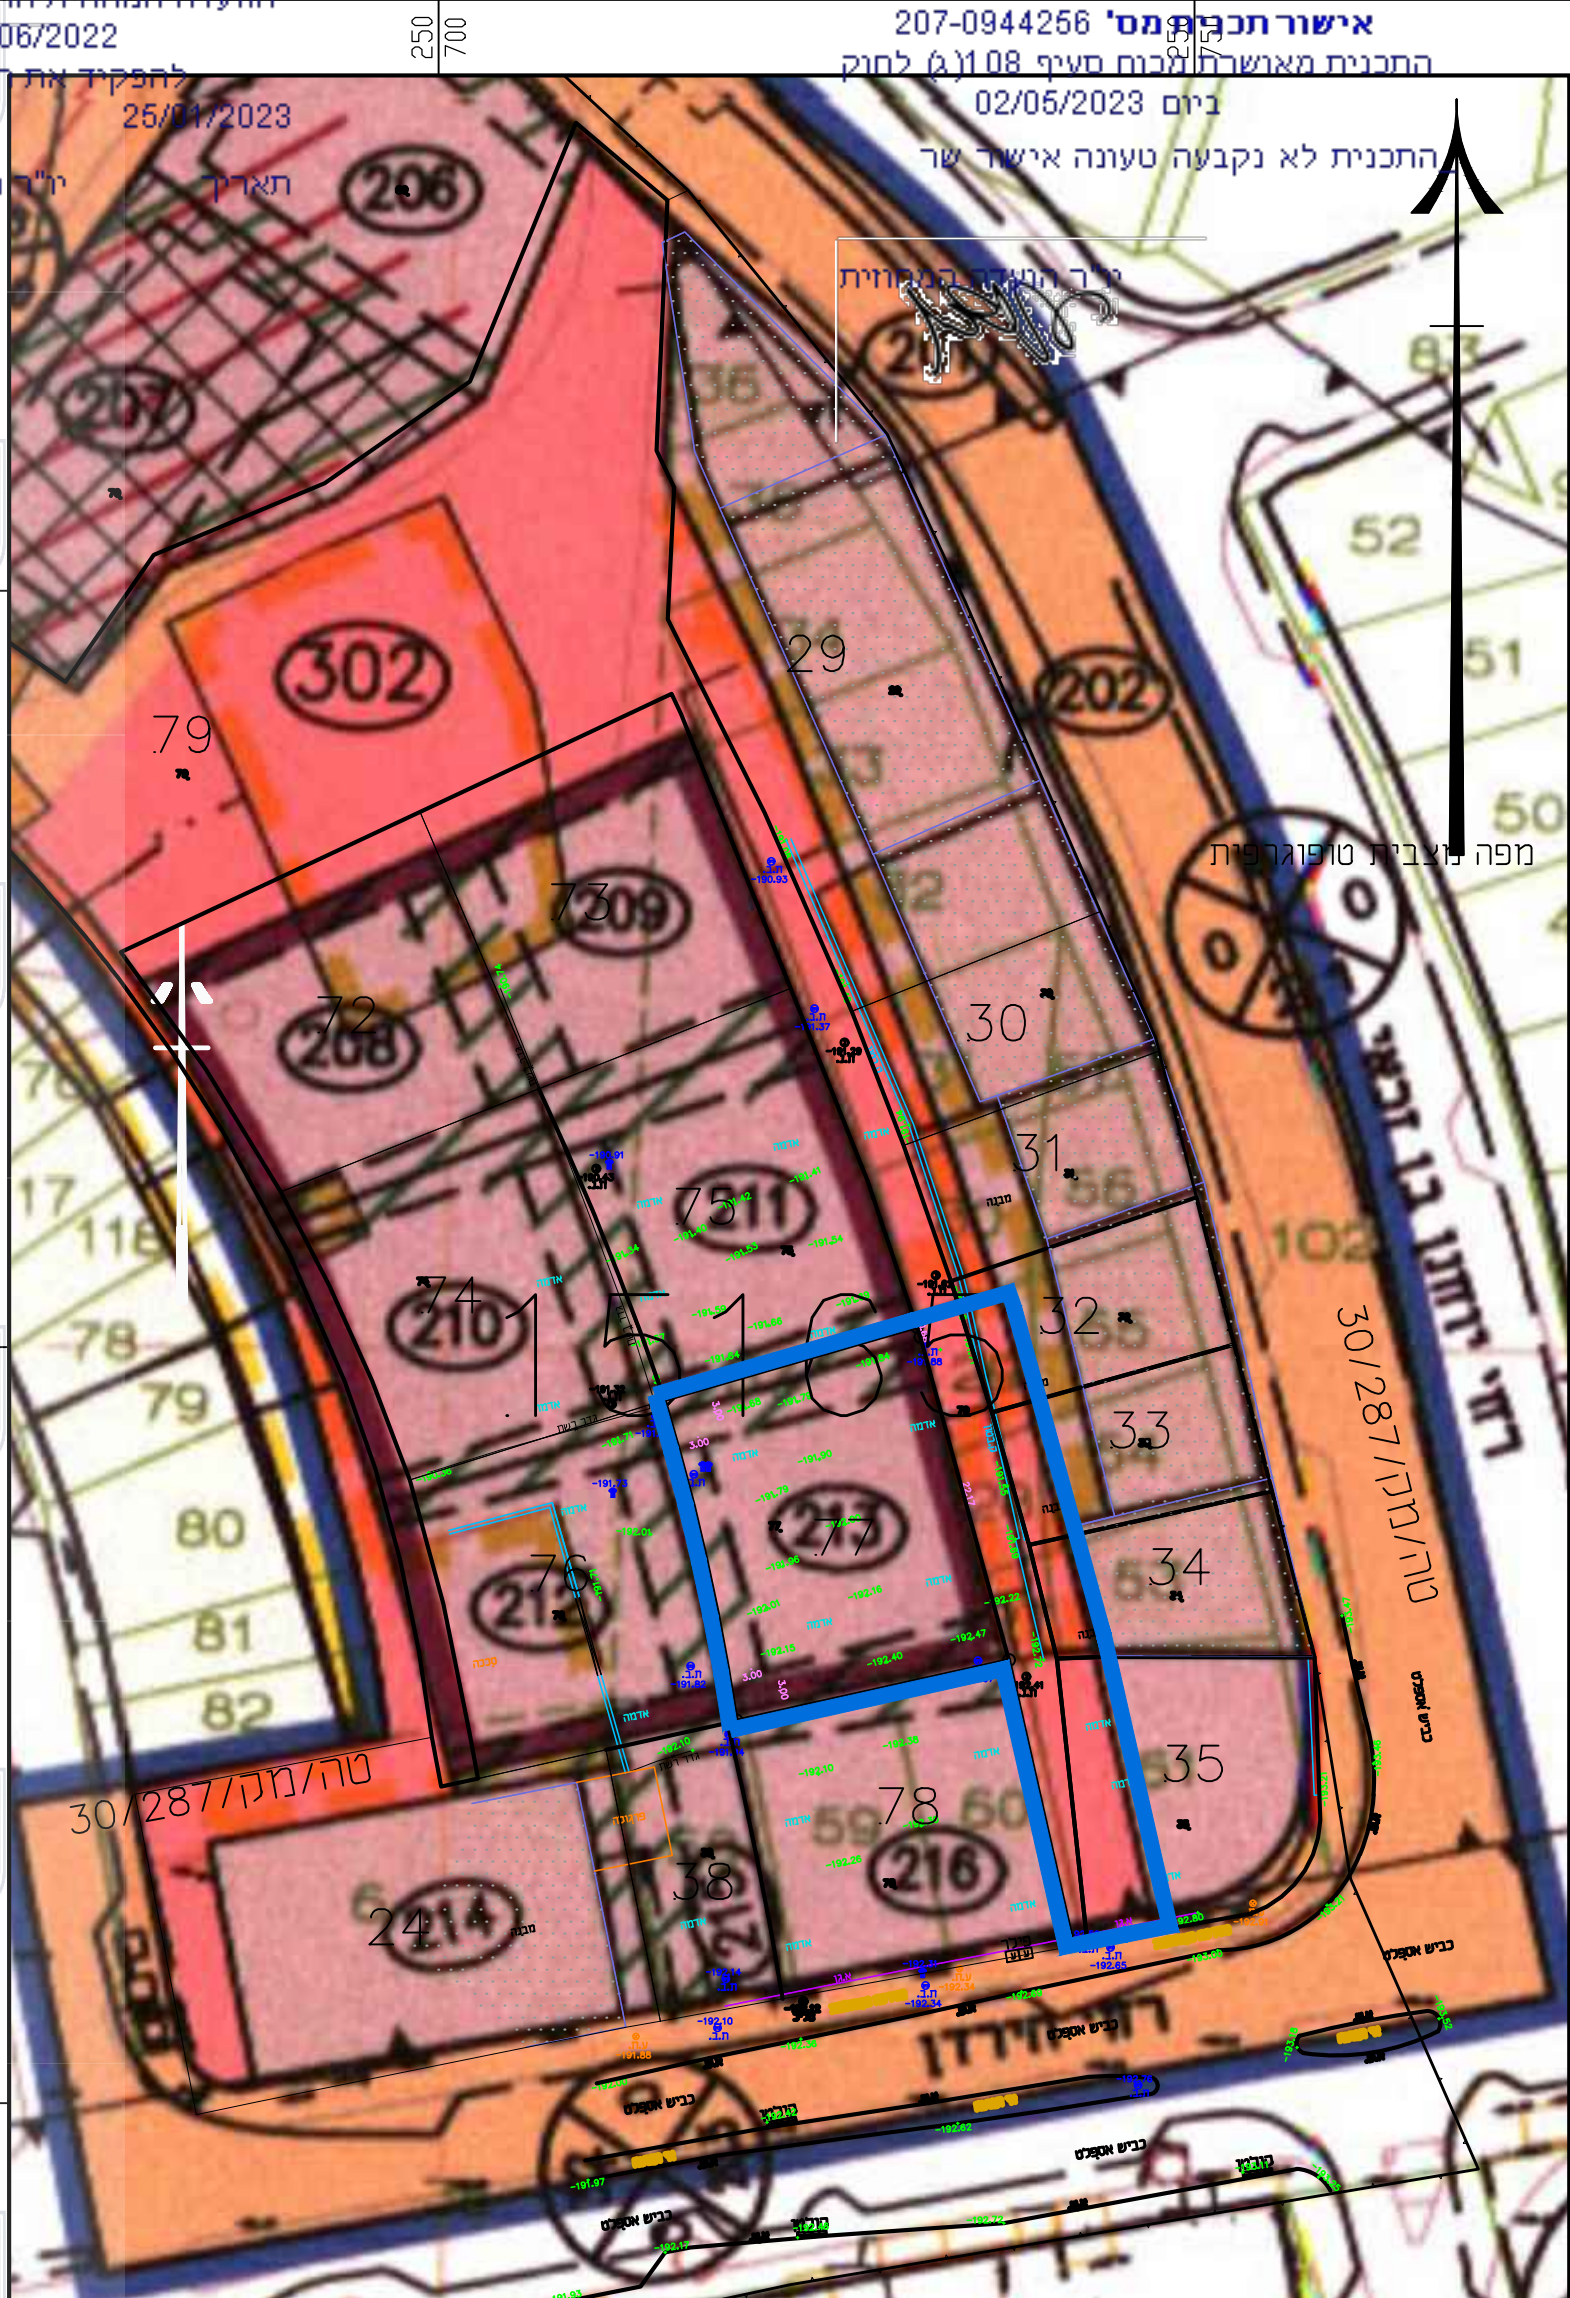

מצב מאושר	
מס' 207-0944256	
מלון 16 חדרים, עירוני C ג\26309	
נספח לתכנית	
גליון _____ מתוך _____	
תחולה	רקע
תיאור	
תאריך עריכת הנספח	09/2022
רשימת התרשימים	קנ"מ
שם תרשים	1500
שם תרשים	-
שם תרשים	-
שם תרשים	-
שמות וחתימות:	
עורך הנספח	שם: אדי עודד רוזנקיאר
	תאגיד: אס.או.אדריכלים
חתימה:	

מקרא תכנית טה\מק\287\30

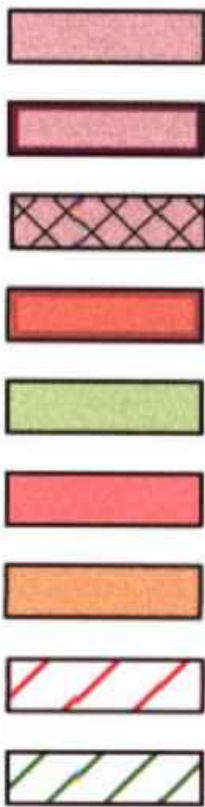

אזור מסחרי לפי ג/287 ו/או ג/162
אזור מסחר ומלאכה לפי ג/287 ו/או ג/162
חניון מכני ושרותי רכב
שטח לבנין צבורי
שטח צבורי פתוח
דרך מזעצת
דרך קיימת
דרך לביטול
שטח פרטי עם זכות מעבר לצבור

גבול תכנית

