


מינהל התכנון - מחוז צפון

חוק התכנון והבניה, התשכ"ה - 1965

אישור תכנית מס' 221-0889329  
 התכנית מאושרת מכוח סעיף 108(ג) לחוק

ביום 25/07/2023  
 התכנית לא נקבעה טענה אישור שר

יו"ר המידה המחויבת

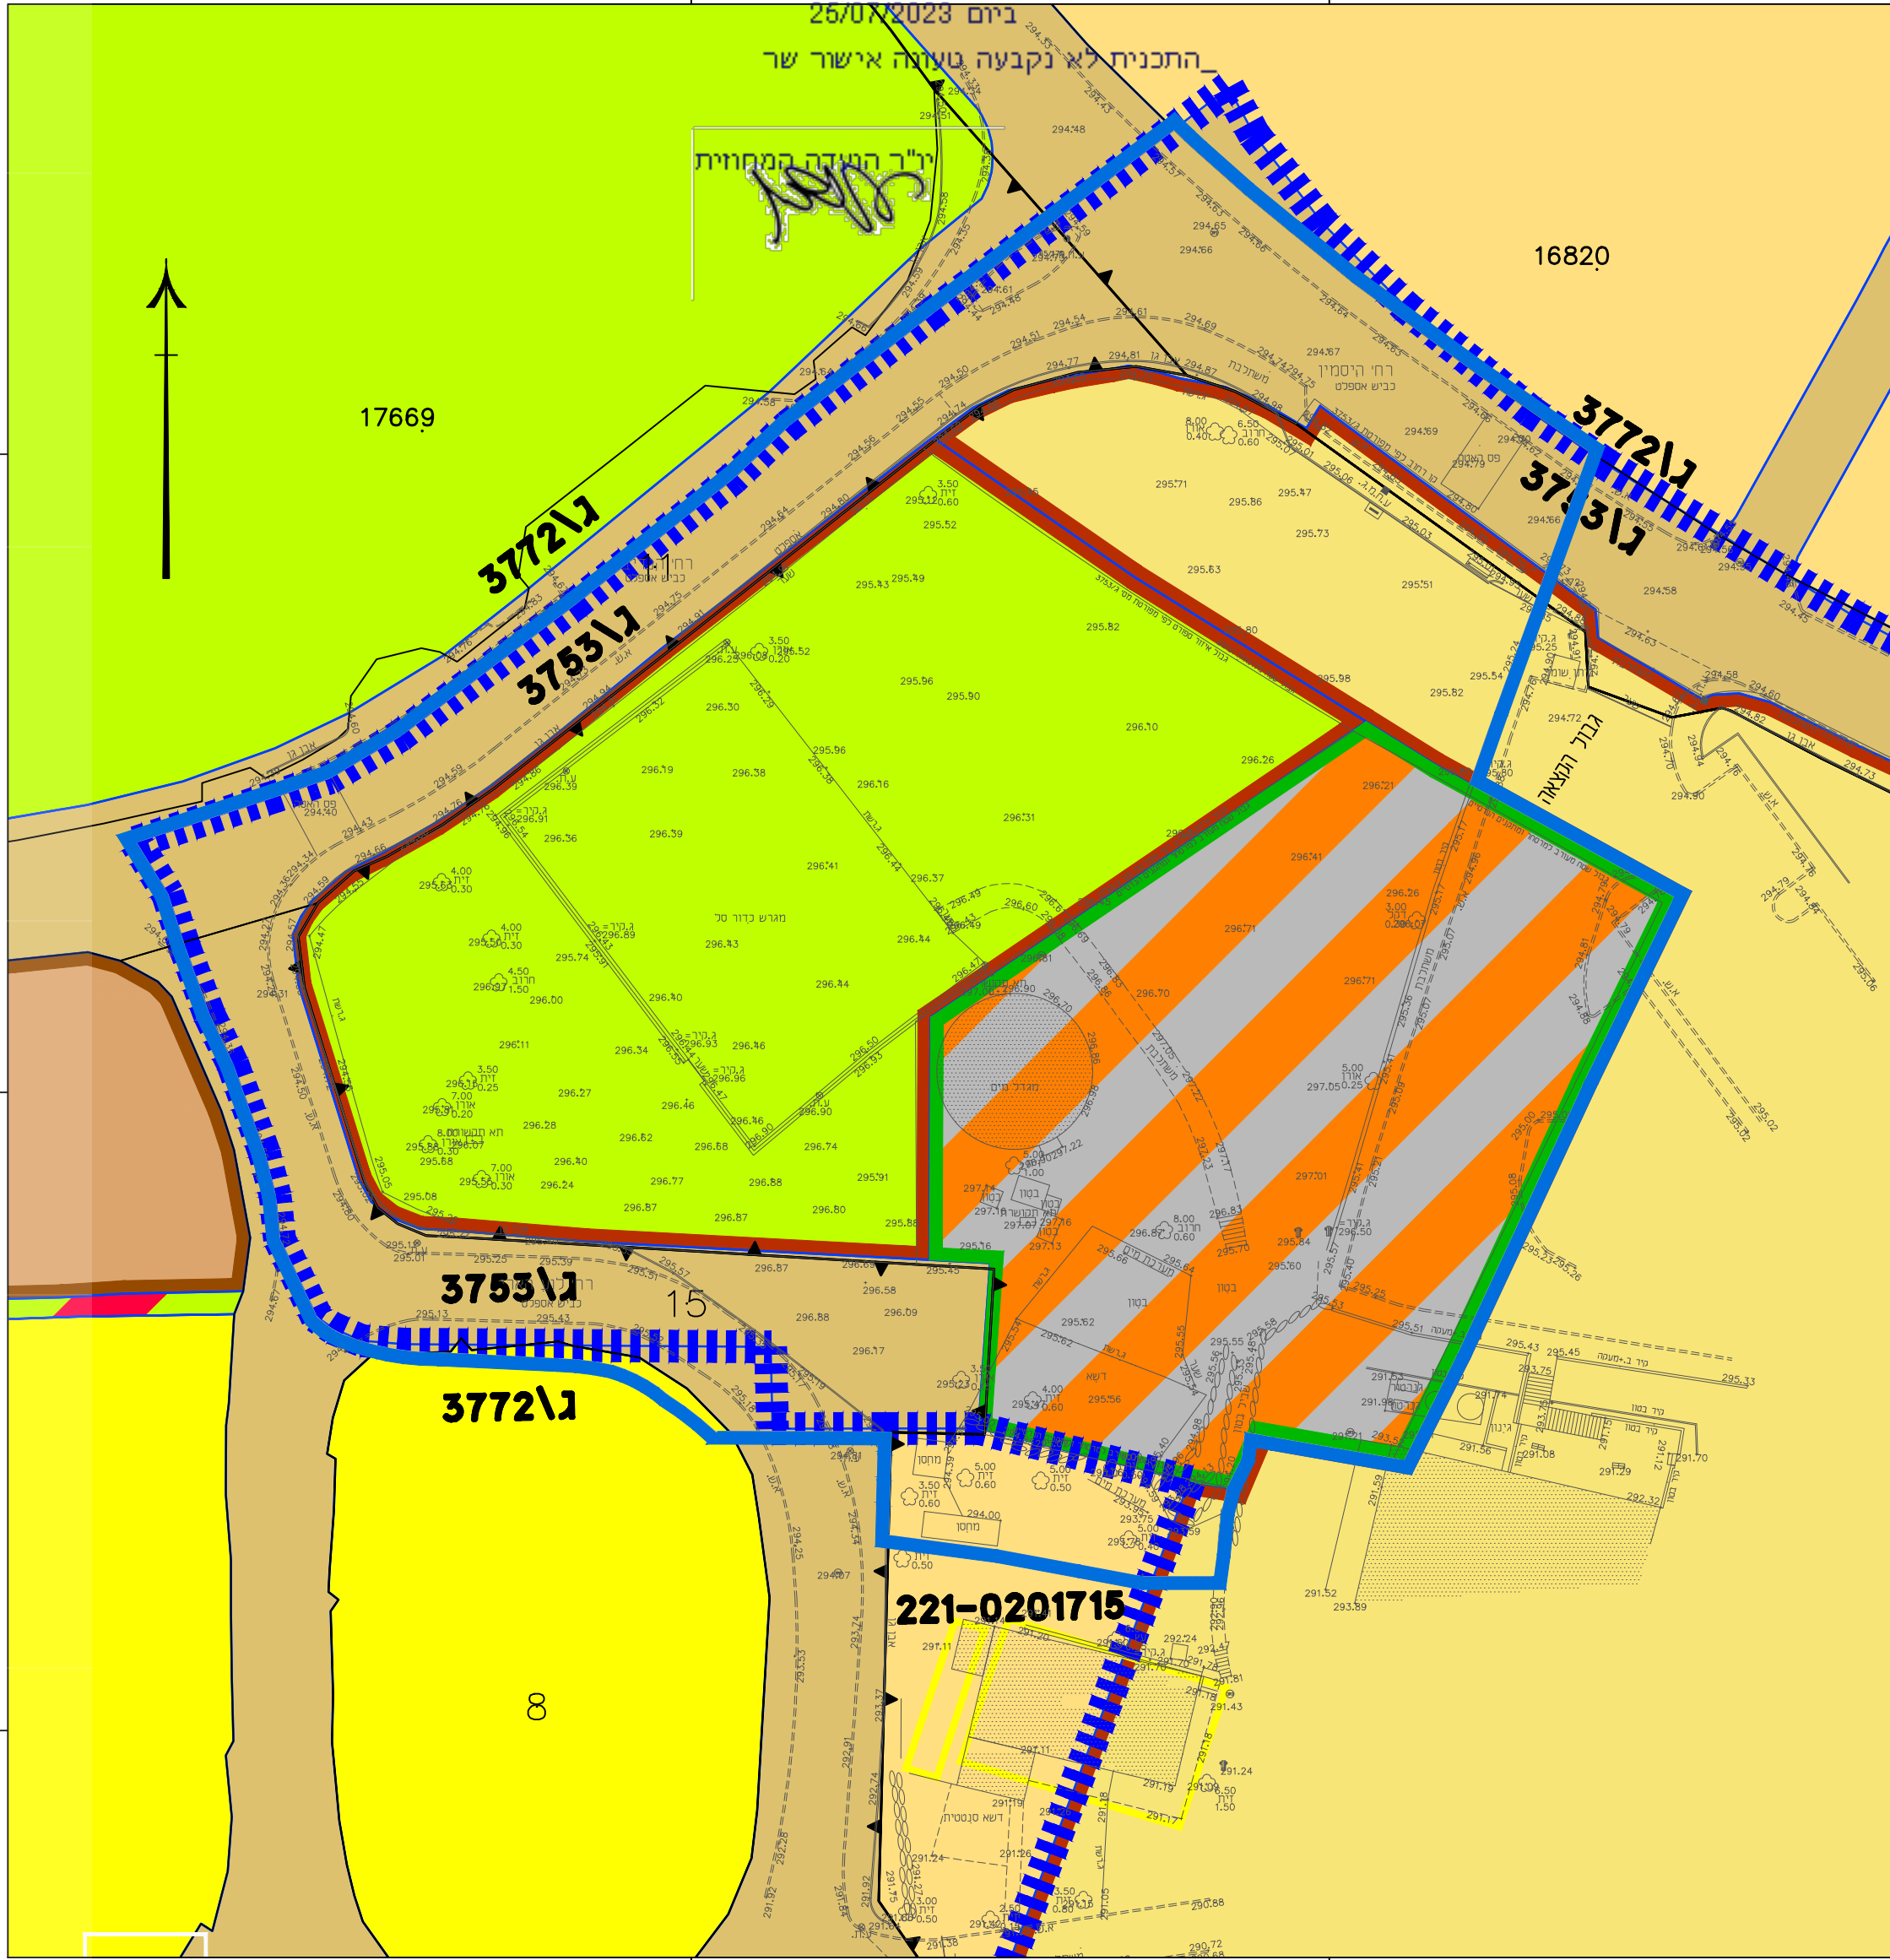

נספח מצב מאושר

תכנית מס' 221-0889329

מגדל העמק  
 26405\ג  
 מוזיאון בית הראשונים  
 במגדל המים

גליון 1 מתוך 1

תחולה	רקע
תיאור	
תאריך עריכת הנספח	30.03.2022
קני"מ	1:500
תרשימים נוספים	
שם תרשים	
שם תרשים	
שם תרשים	
שמות וחתימות:	
עורך הנספח	שם: דודן רוחסין תאגיד: יעד אדריכלים וסוכני ערים וטף בע"מ
יעד אדריכלים וסוכני ערים וטף בע"מ	

	מקרא
	גבול תכנית
	גבול תכנית מאושרת
	221-0201715
	מגורים (ברמה מתארת)
	3772/ג
	מגורים עד 3 קומות
	בנה ביתן
	שטח לבניני ציבור
	שטח ציבורי פתוח
	דרך מאושרת
	שטח ציבורי פתוח + חניה
	3753/ג
	שטח למלונאות ונופש
	שטח לספורט
	דרך מאושרת
	אזור מעורב למסחר ומתקנים הנדסיים
	מבנה להריסה