

27.70 °ס"מ

222000

222025





743550

743525

743550

743525

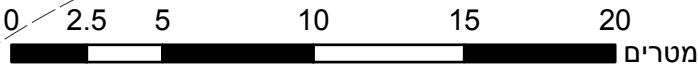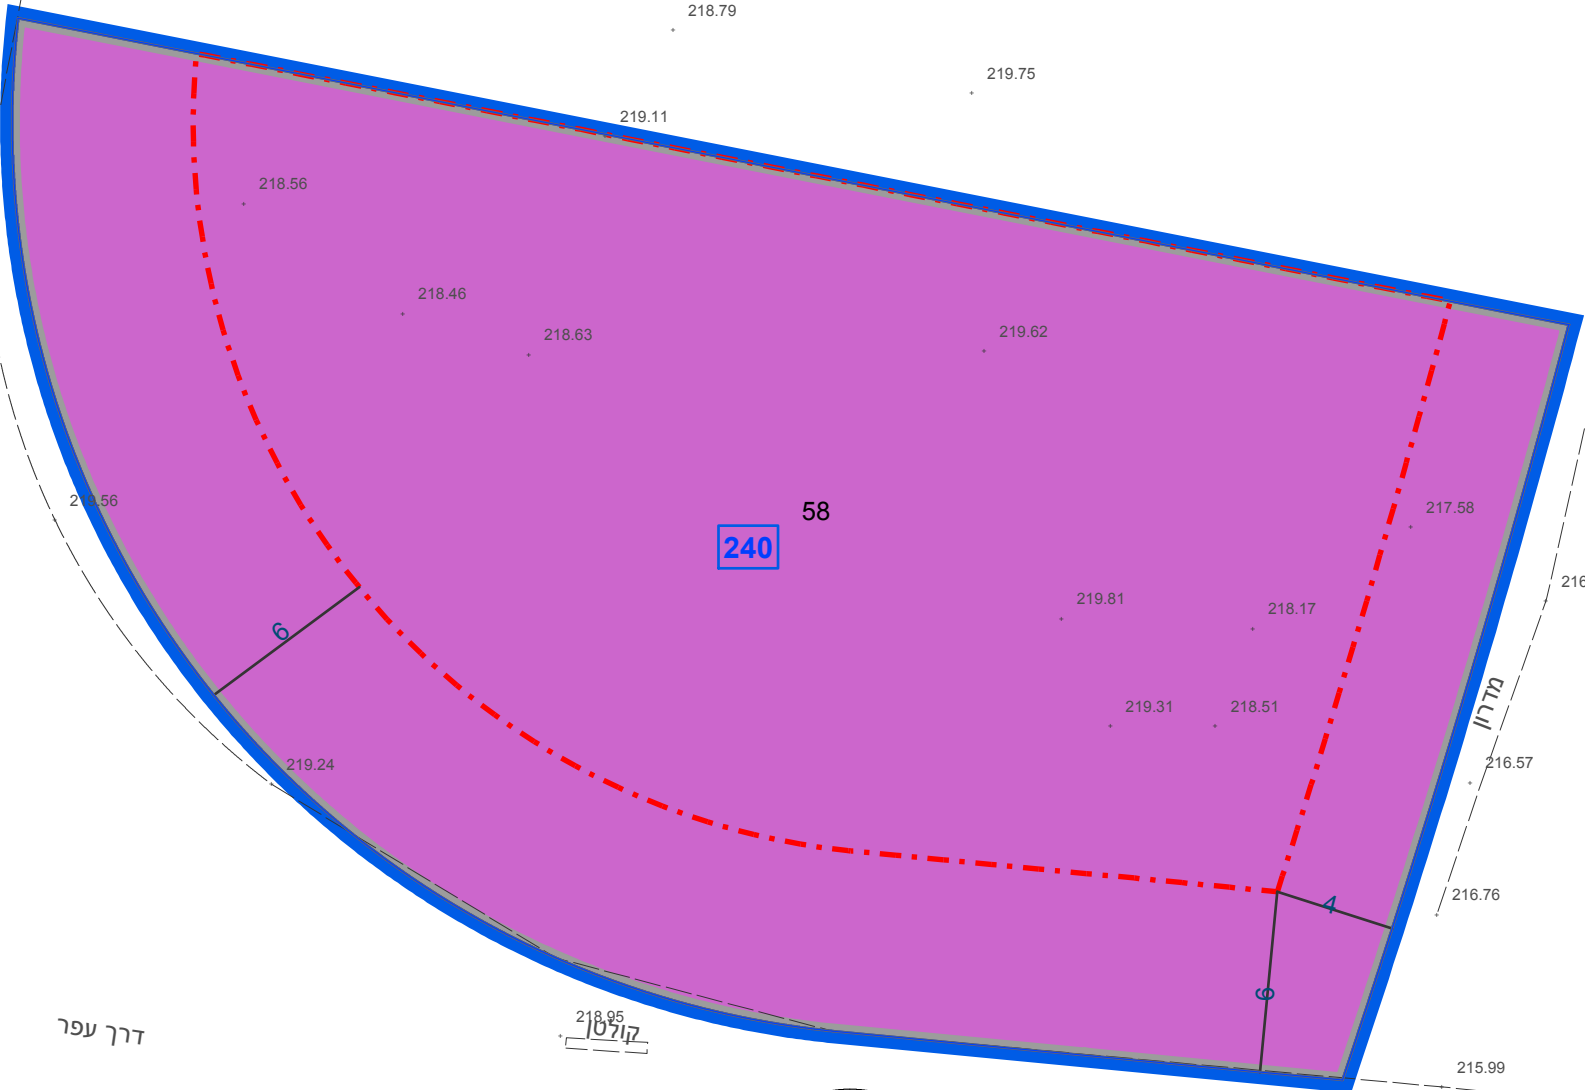

222000

222025

23.2 °ס"מ

מקרא

תא שטח ומספרו	1
מספר הדרך	1
קווי בנין	2
רוחב הדרך	3
גבול התכנית	4

גוש 1234	גבול גוש ומספרו
5	גבול חלקה ומספרה

תעשייה קלה ומלאכה	קו בנין	קו עזר
-------------------	---------	--------

אישורים בתכנית מס' 261-1093954

הריני מצהיר בזאת כי המפה הטופוגרפית/המצבית המהווה רקע לתכנית זו, נערכה על ידי ביום 18-04-22 והיא הוכנה לפי הוראות נוהל מבא"ת ובהתאם להוראות החוק ולתקנות המודדים שבתוקף. דיוק הקו הכחול והקדסטר: מדידה אנליטית מלאה ברמת תצ"ר

חוסין	934
שם המודד	מספר רשיון
חתימה	תאריך

חוק התכנון והבניה, התשכ"ה - 1965
תכנית מתאר מקומית

מס' 261-1093954

הקטנת קווי בנין והגדלת תכסית קרקע - מכסור

תשריט מצב מוצע גיליון 1 מתוך 1

מחוז	צפון
מרחב תכנון מקומי	גבעות אלונים
רשות מקומית	ביר אל-מכסור
ישוב	ביר אל-מכסור

תכנית בסמכות	מקומית
איחוד וחלוקה	ללא איחוד וחלוקה
היתרים או הרשאות	תכנית שמכוחה ניתן להוציא היתרים או הרשאות

מונה תדפיס התשריט	10
מועד הפקה	16/06/2023 16:04

שטח התכנית	1.219 דונם	קנה מידה	1:250
------------	------------	----------	-------

שמות*


מגיש תכנית	תופיק מוראד תאגיד:
עורך ראשי	חוסין עבדאלחלים תאגיד:
יזם	תופיק מוראד תאגיד:

טבלת גושים וחלקות*

מספר גוש	חלק/ כל הגוש	מספרי חלקות בשלמותן	מספרי חלקות בחלקיותן
17652	חלק	58	

* הרשימה המלאה מפורטת בהוראות התכנית / בהודעה שפורסמה בעיתונות וברשומות

תרשים התמצאות - קנ"מ 1:1250

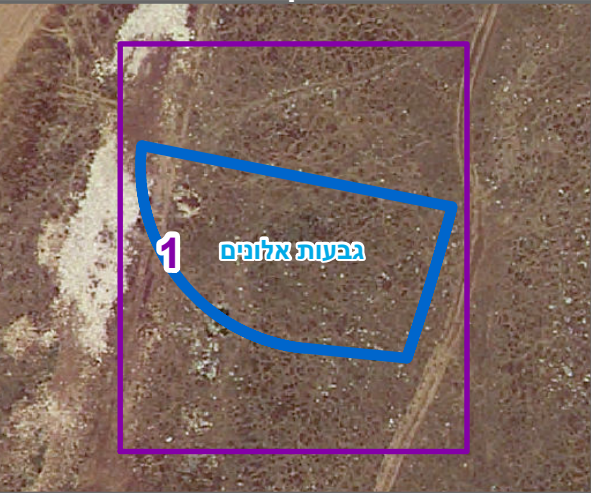

שנת צילום אוויר: 2019

מספר תכנית: 261-1093954, מספר גירסת תשריט: 10