


מינהל התכנון - מחוז צפון
 חוק התכנון והבנייה, התשנ"ה - 1965

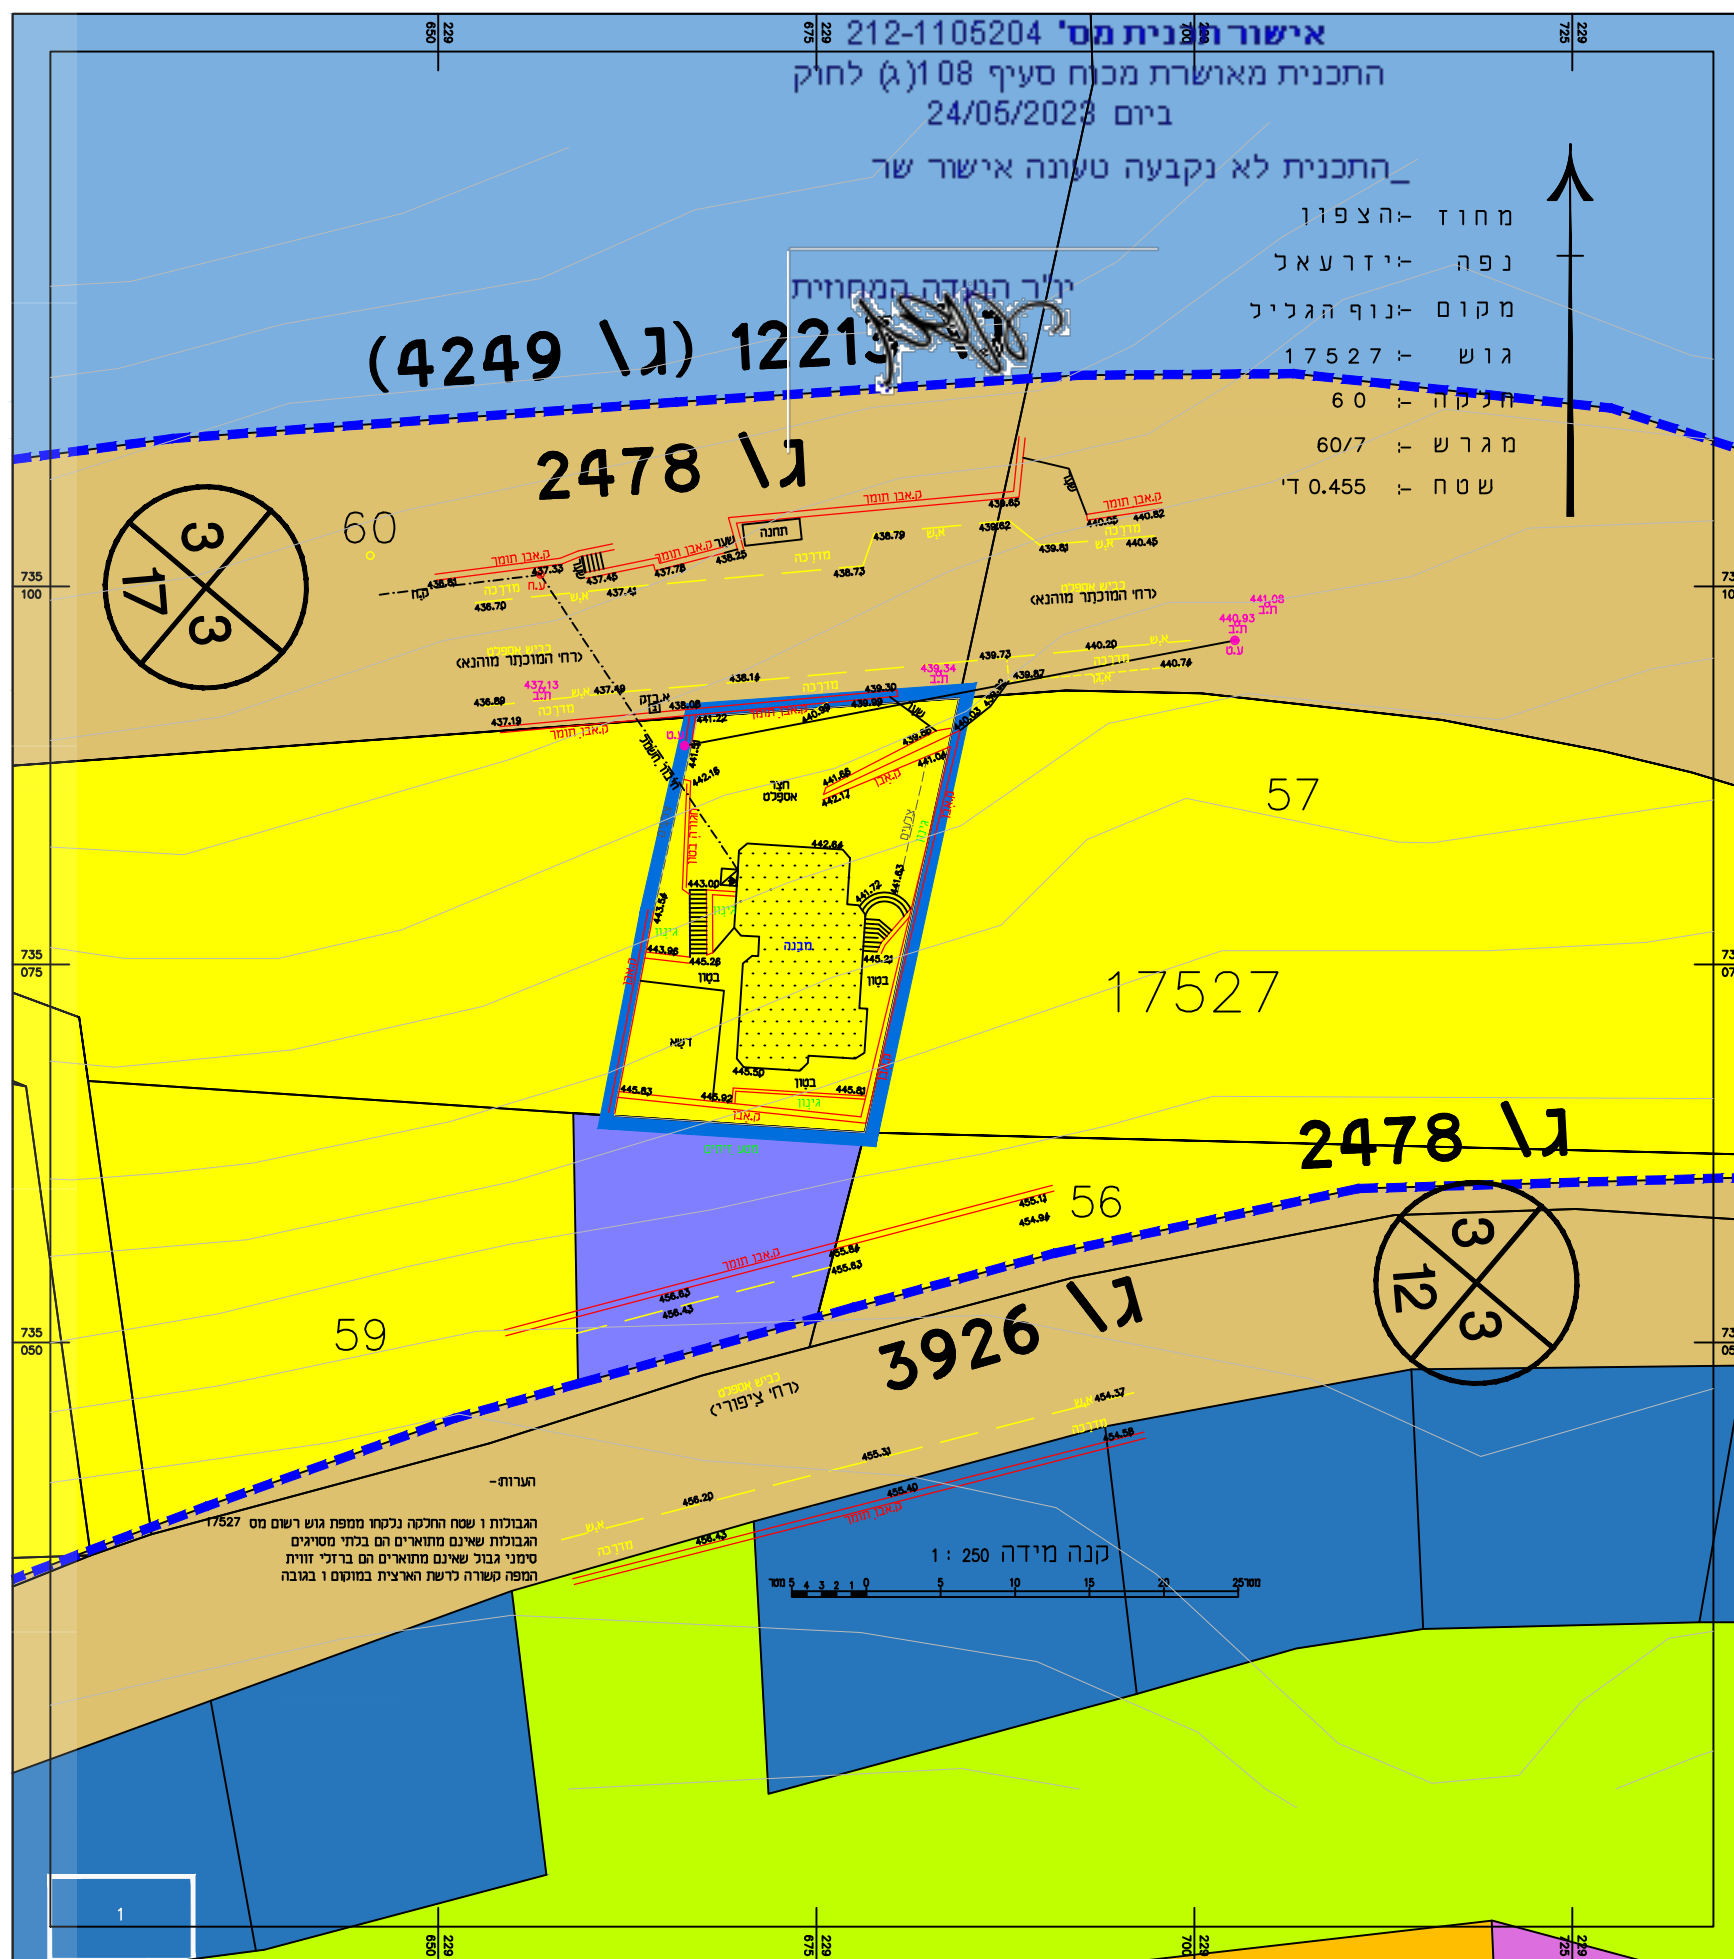

חוק התכנון והבנייה, התשכ"ה - 561
 תוכנית מפורטת

מס' 212-1105204

מגורים - עזמי נואטחה

מצב מאושר

נספח לתכנית	גליון 1 מתוך 1
תחולה	
תיאור	
תאריך עריכת חנוספח	17.08.2022
רשימת חרשימים	1:500
שם חרשים	-
שם חרשים	-
שם חרשים	-
שם חרשים	-

שמות וחתימות	
שם:	אדי ססיר סעד
תאריך:	
עורך חנוספח	חתימה:

- מיקרא
- מגורים ב' לפי ג/ 4249
 - מגורים א' לפי ג/ 2478
 - מגורים 2 קומות לפי ג/ 3926
 - שטח ציבורי פתוח ושבילים לפי ג/ 3926
 - אזור מגורים 4 קומות לפי ג/ 3926
 - אזור מגורים רב קומות
 - מתקנים הנדסיים
 - דרך מאושרת
 - גבול תכנית אמיתי
 - גבול תכנית
 - גבול תכנית מאושרת
 - בלוק מספר גוש
 - מספר הדרך
 - קו בניין
 - רוחב הדרך