


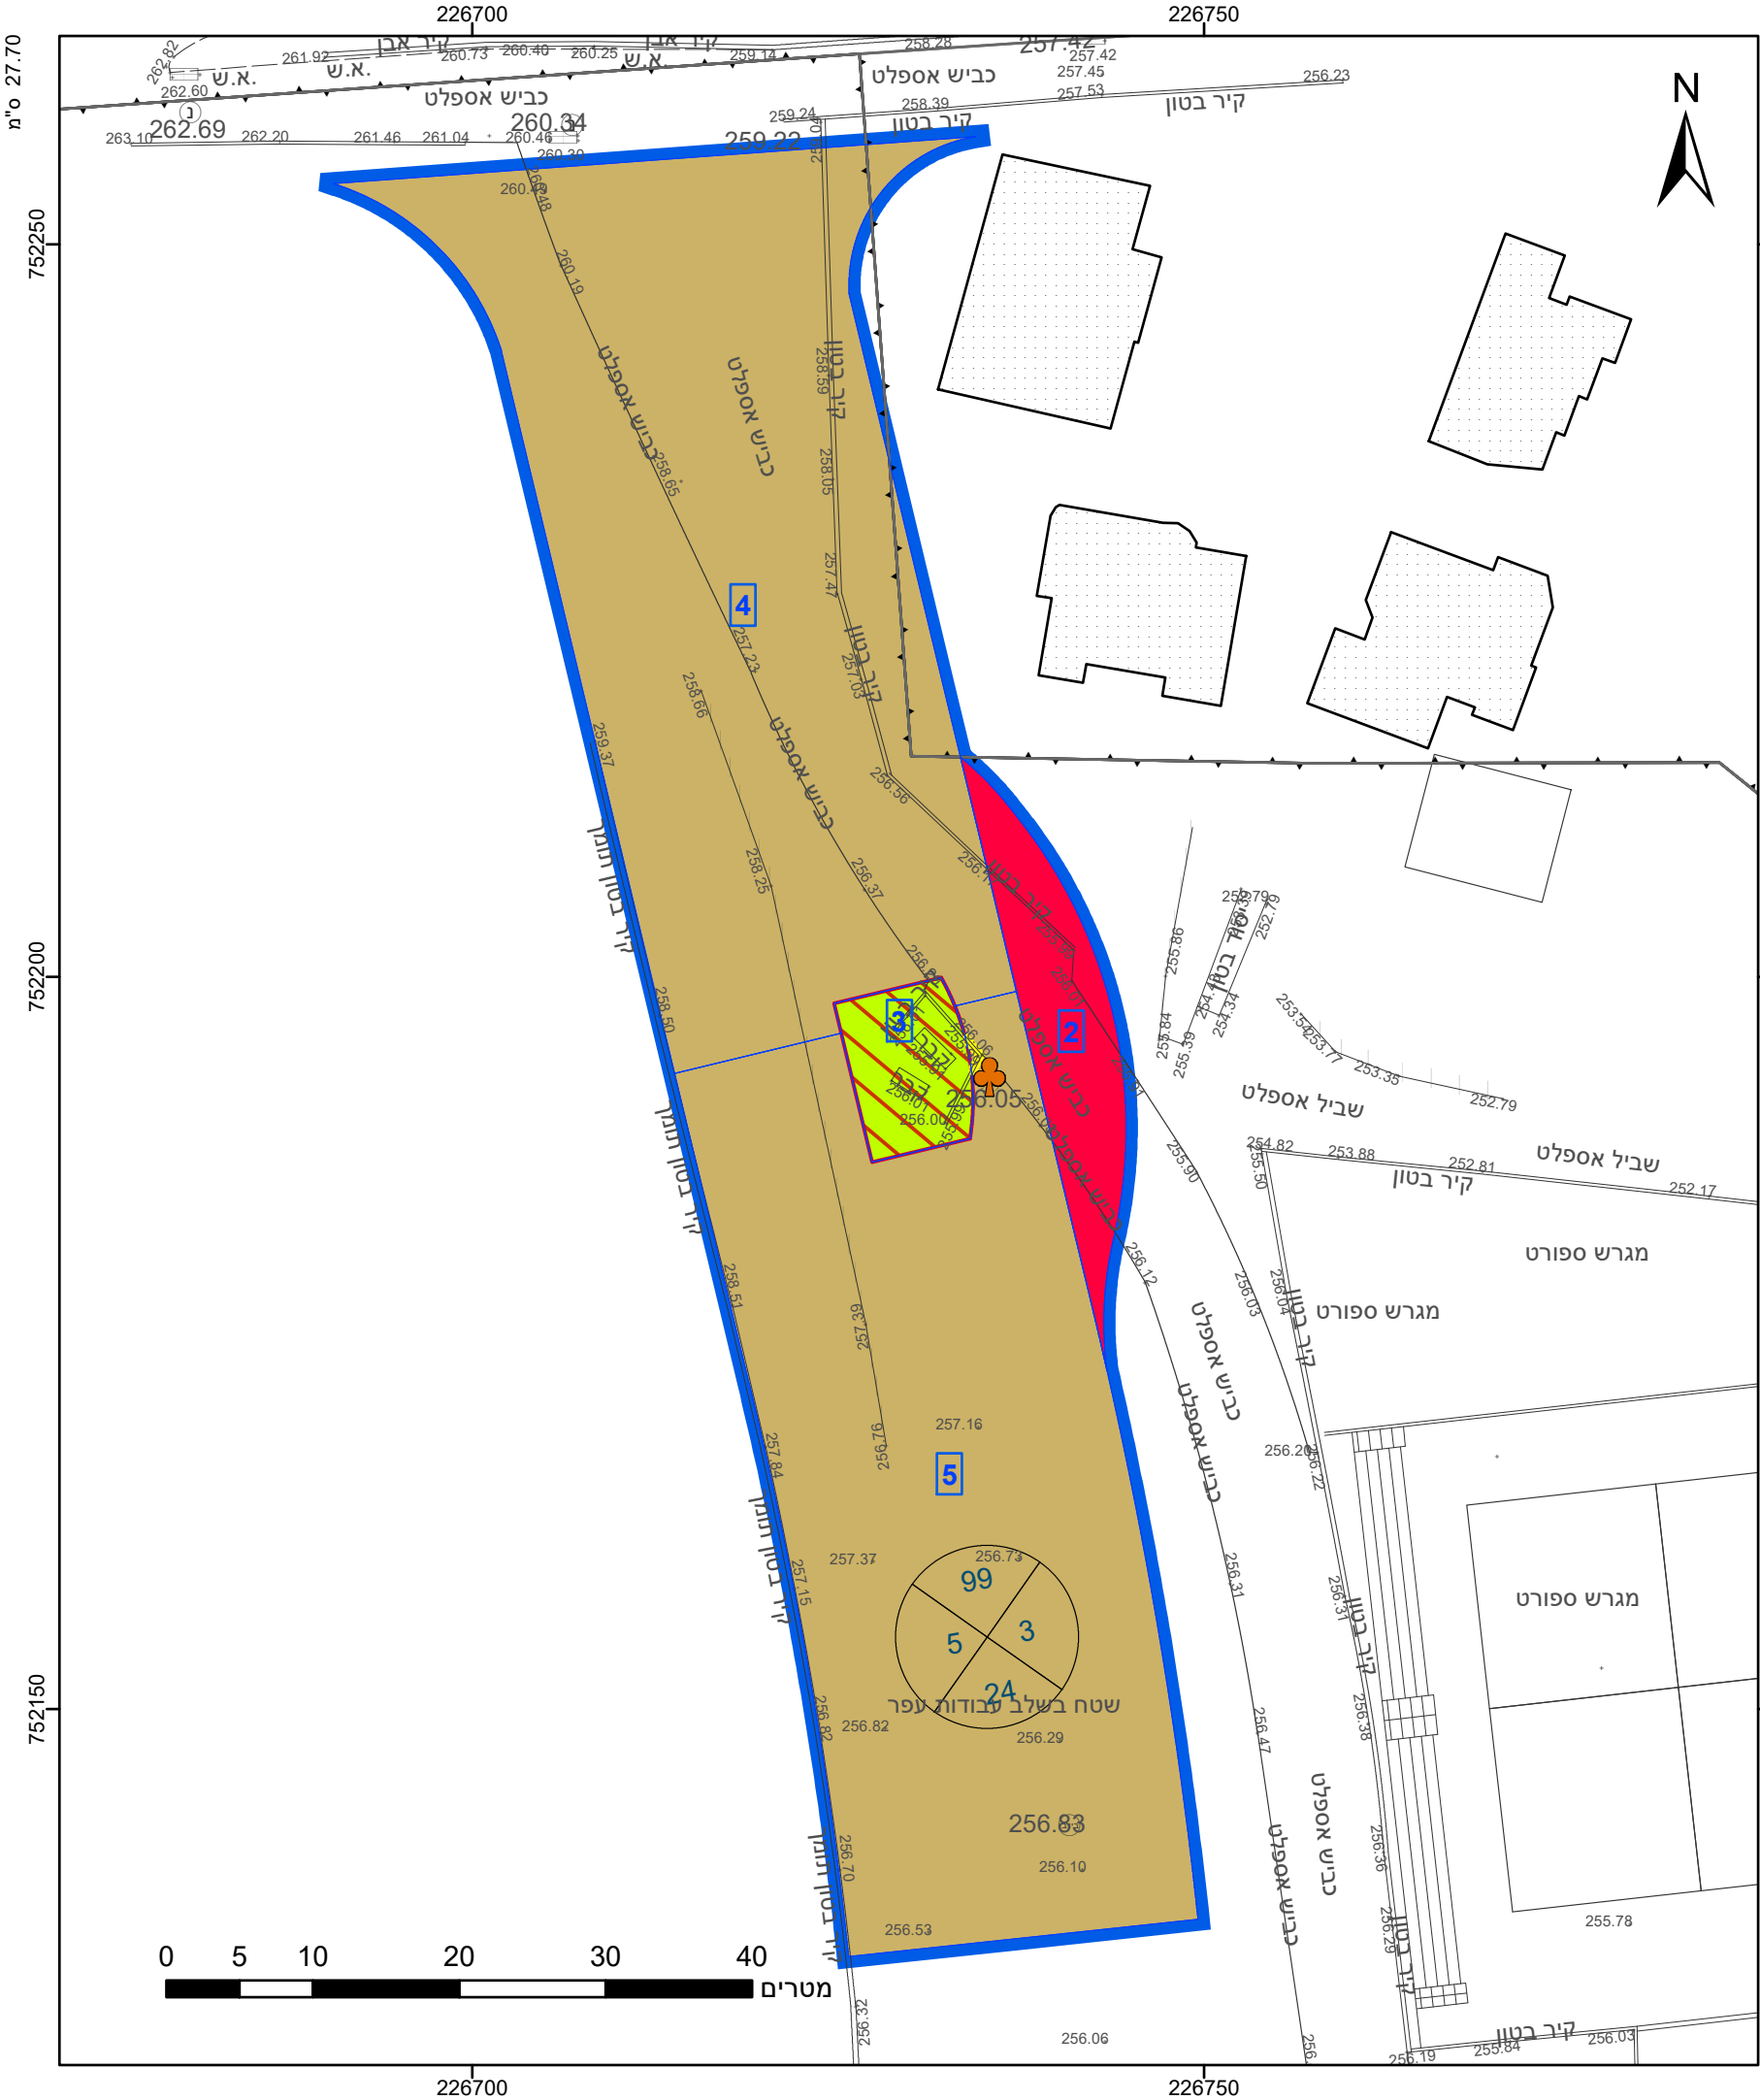

מקרא

גבול התכנית

גוש 1234

גוש ומספר

גבול חלקה

ומספרה

תא שטח ומספרו

מספר הדרך

קווי בנין

רוחב הדרך

שטח ציבורי פתוח

דרך מאושרת

דרך מוצעת

דרך/מסילה לביטול

להריסה

עץ/עצים להעתקה

תשריט מצב מוצע

גיליון 1

מתוך 1

מחוז	צפון
מרחב תכנון מקומי	לב הגליל
רשות מקומית	סח'נין
ישוב	סח'נין
תכנית בסמכות	מחוזית
איחוד וחלוקה	ללא איחוד וחלוקה
היתרים או הרשאות	תכנית שמכוחה ניתן להוציא היתרים או הרשאות
מונה תדפיס התשריט	10
מועד הפקה	21/07/2024 10:06
שטח התכנית	3.37 דונם קנה מידה 1:500
שמות*	
מגיש תכנית	רשות מקומית תאגיד: עיריית סח'נין
עורך ראשי	מוחמד יונס תאגיד:
עורך ראשי	בהא אלדין זייד אלכלאני תאגיד:
יזם	רשות מקומית תאגיד: עיריית סח'נין

אישורים בתכנית מס' 262-0883322

מינהל התכנון

חוק התכנון והבניה, התשכ"ה - 1965

מחוז צפון

הוועדה המחוזית החליטה ביום: 18/12/2023

לאשר את התוכנית

29/08/2024

תאריך

יו"ר הוועדה המחוזית

הריני מצהיר בזאת כי המפה הטופוגרפית/המצבית המהווה רקע לתכנית זו, נערכה על ידי ביום 09/07/2024 והיא הוכנה לפי הוראות נוהל מבא"ת ובהתאם להוראות החוק ולתקנות המודדים שבתוקף. דיוק הקו הכחול והקדסטר: מדידה גרפית

1465	חסן כנאענה
מספר רשיון	שם המודד
תאריך	חתימה

חוק התכנון והבניה, התשכ"ה - 1965

תכנית מתאר מקומית

מס' 262-0883322

ג/26527 הסטת דרך לשימור אתר קבר קיים במרכז כביש מס' 99


תשריט מצב מוצע

גיליון 1

מתוך 1

מחוז	צפון
מרחב תכנון מקומי	לב הגליל
רשות מקומית	סח'נין
ישוב	סח'נין
תכנית בסמכות	מחוזית
איחוד וחלוקה	ללא איחוד וחלוקה
היתרים או הרשאות	תכנית שמכוחה ניתן להוציא היתרים או הרשאות
מונה תדפיס התשריט	10
מועד הפקה	21/07/2024 10:06
שטח התכנית	3.37 דונם קנה מידה 1:500
שמות*	
מגיש תכנית	רשות מקומית תאגיד: עיריית סח'נין
עורך ראשי	מוחמד יונס תאגיד:
עורך ראשי	בהא אלדין זייד אלכלאני תאגיד:
יזם	רשות מקומית תאגיד: עיריית סח'נין

טבלת גושים וחלקות*			
מספר גוש	חלק/כל הגוש	מספרי חלקות בשלמותן	מספרי חלקות בחלקיותן
19237	חלק		13
19278	חלק		22

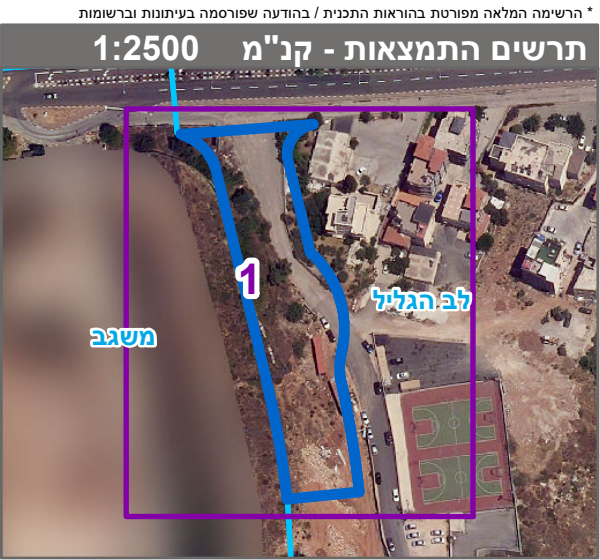

שנת צילום אוויר: 2019

מספר תכנית: 262-0883322, מספר גירסת תשריט: 10