
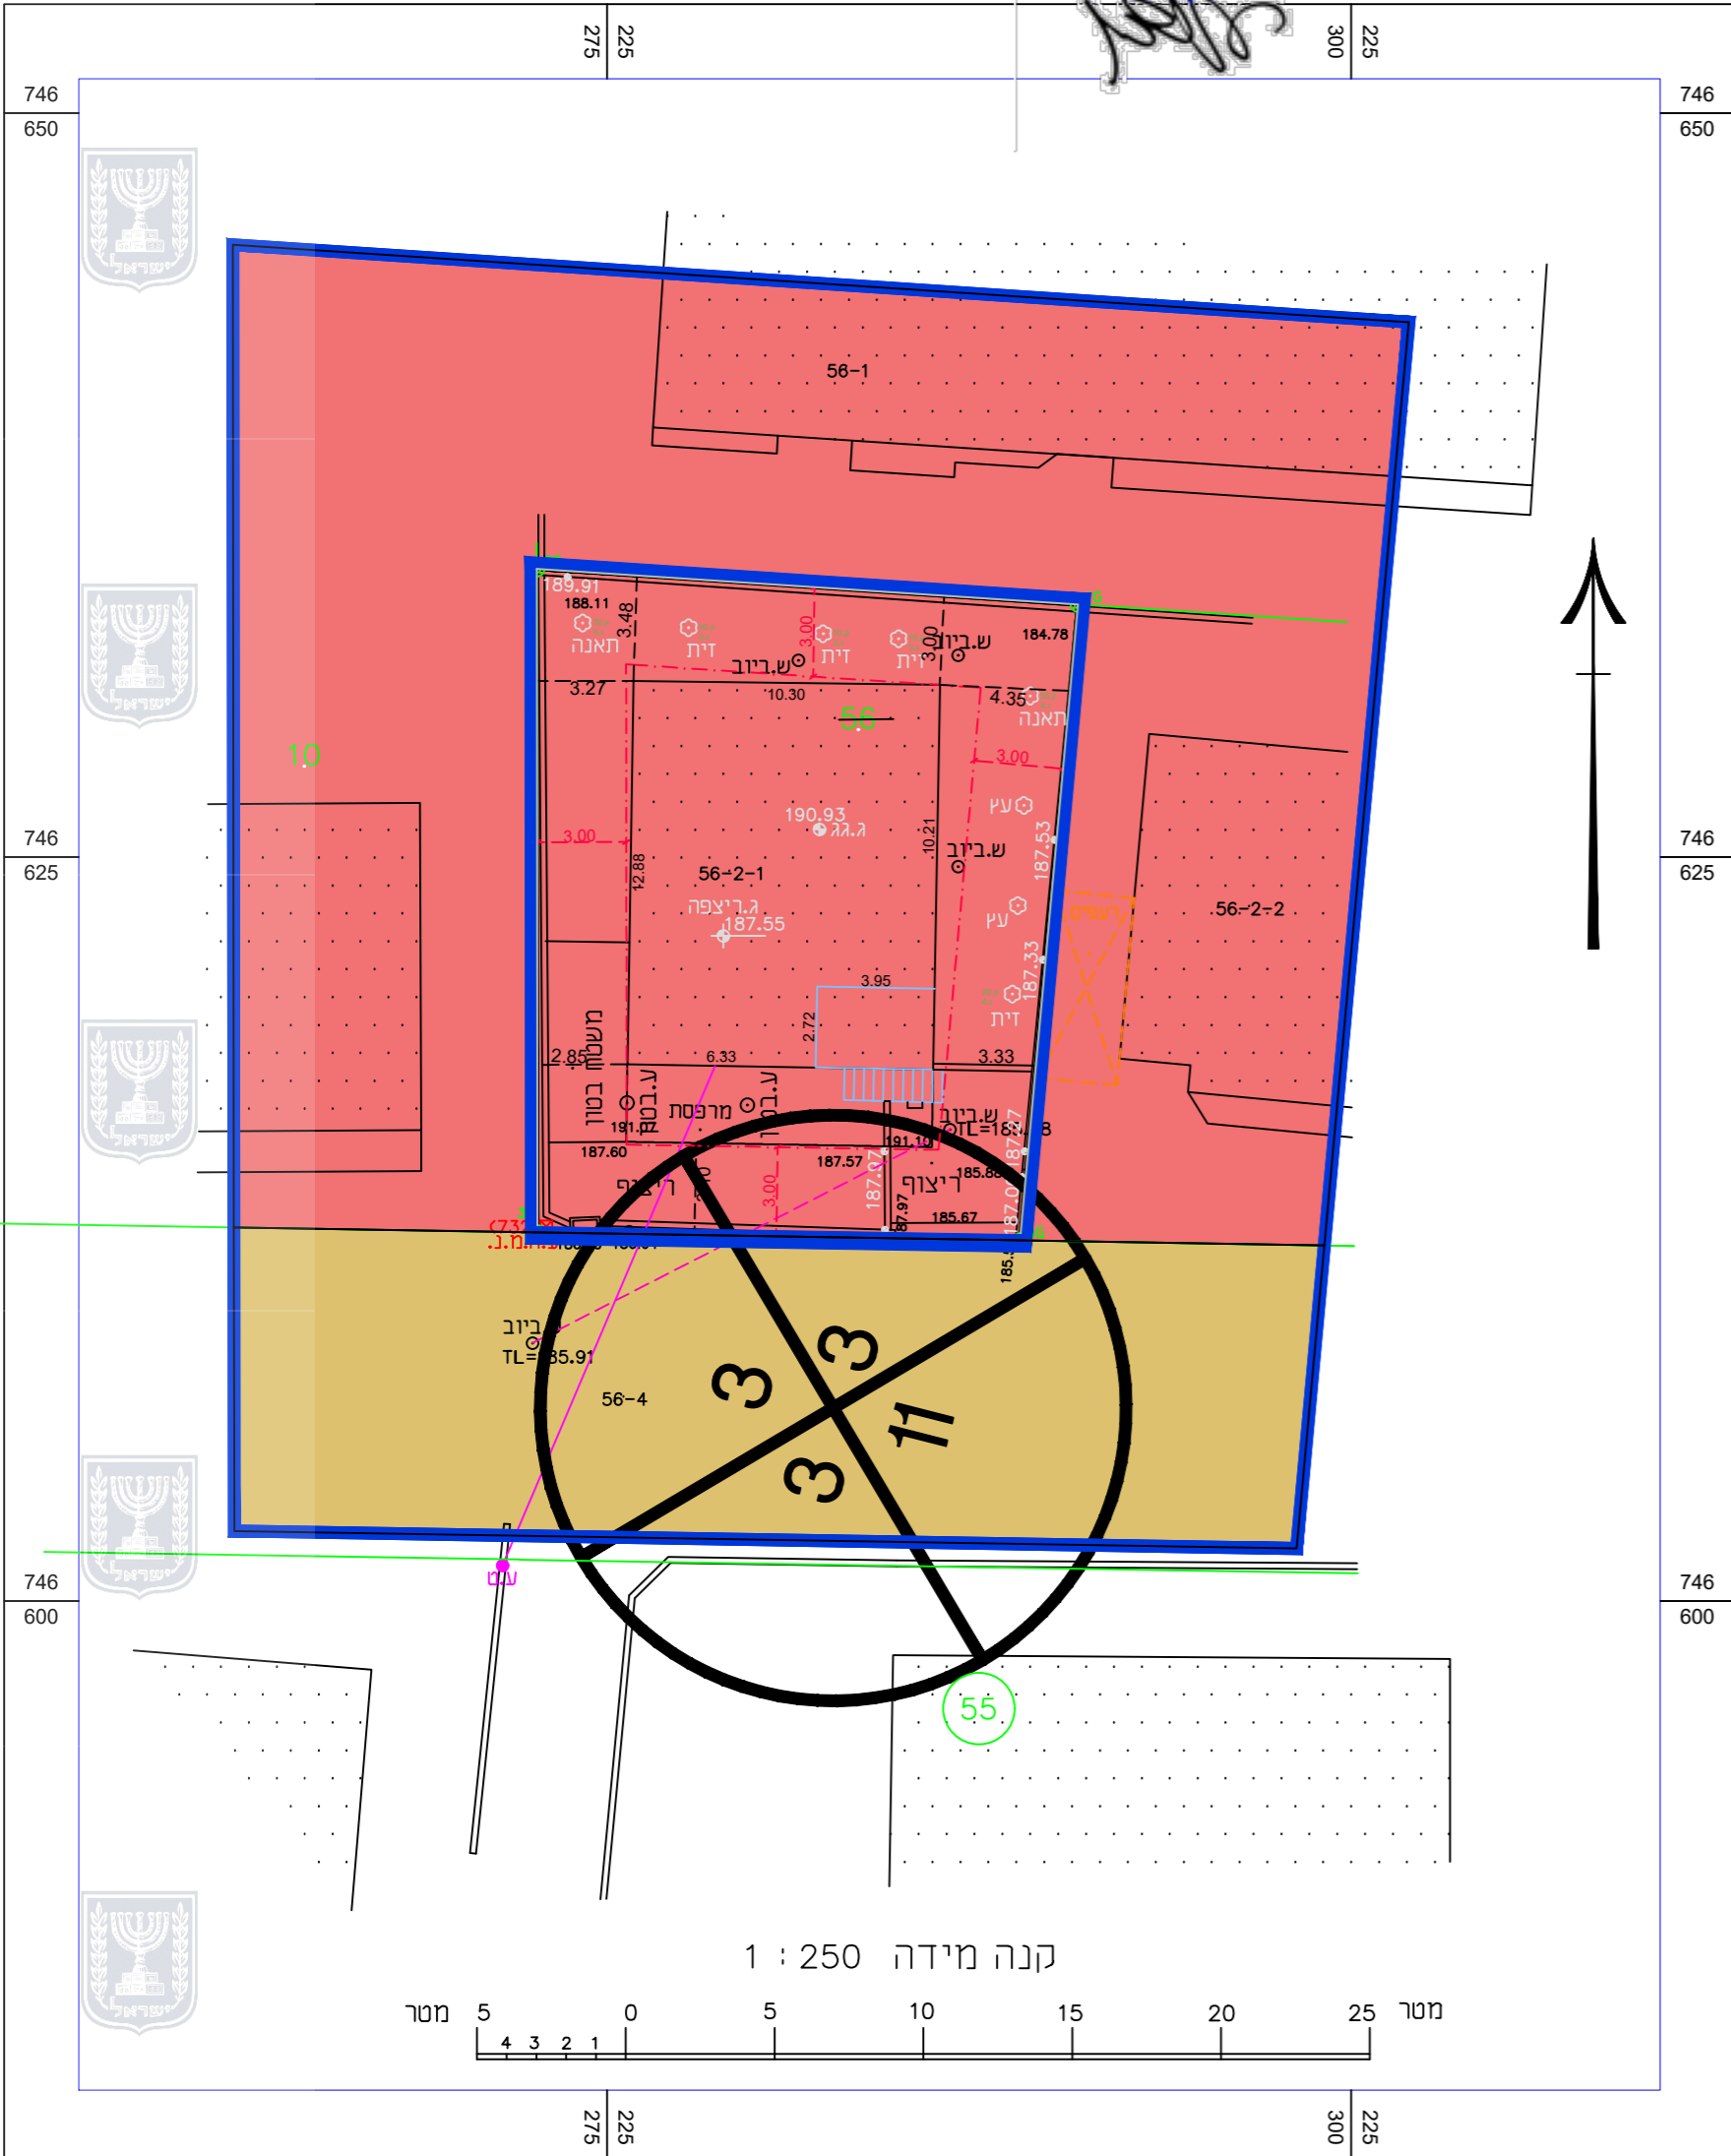


י"ר הנגדה הממוחית

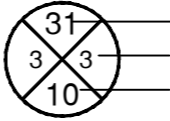

מקרא מצב מאושר

- גבול תכנית לתצוגה
- גבול תכנית אמתי
- מגורים א
- קו בניין
- דרך מאושרת
-  מספר הדרך
קו בניין
רוחב הדרך
- 56 מספר חלקה רשומה
- 56-2-1 מס מגרש

תכנית מפורטת מספר 261-1050988

מצב מאושר הגדלת אחוזי בניה - כפר מנדא

מחוז : עכו
 מרחב תכנון מקומי : גבעות אלונים
 רשות מקומית : כפר מנדא
 שטח התכנית : 0.377 ד"מ
 קנה מידה : 1:250

גושים וחלקות בתכנית:

גוש	סוג הגוש	חלקות בשלמותן	חלקי חלקות
17572			56

