

N

---	גבולות חקלאיים
---	גבולות תעלה
---	גבולות תעלה קיימת
---	גבולות תעלה חדשה
---	גבולות תעלה חדשה - א.א.
---	אזור מגורים ומסחרי מוגדר
---	אזור לבנייה צמוד
---	דרך כחולני רגל
---	דרך קיימת או מאושרת
---	דרך מיצעת או נרחבת דרך

חוק התכנון והבנייה, התשכ"ה - 1965
תכנית מפורטת

מס' 251-1175710

שם התכנית :
הסדרת קווי בניין, מגרש 5\5\17
חלקה 17 גוש 16635 - טורעאן

מצב מאושר גליון 1 מתוך 1

קנ"מ	שם הנספח
1 : 250	מצב מאושר
1 : 1250	תרשים סביבה - ג\8584


תאריך 06/01/2023

שמות וזחתימות:

עורך התוכנית	שם מחמוד מנסור	חתימה:
	תאגיד:	

מחזור :
מרחב תכנון מקומי :
רשות מקומית :
שטח התכנית :
קנה מידה :
גושים וחלקות בתכנית:

גוש	סוג הגוש	חלקות בשלמותן	חלקי חלקות
16635	מוסדר	17	

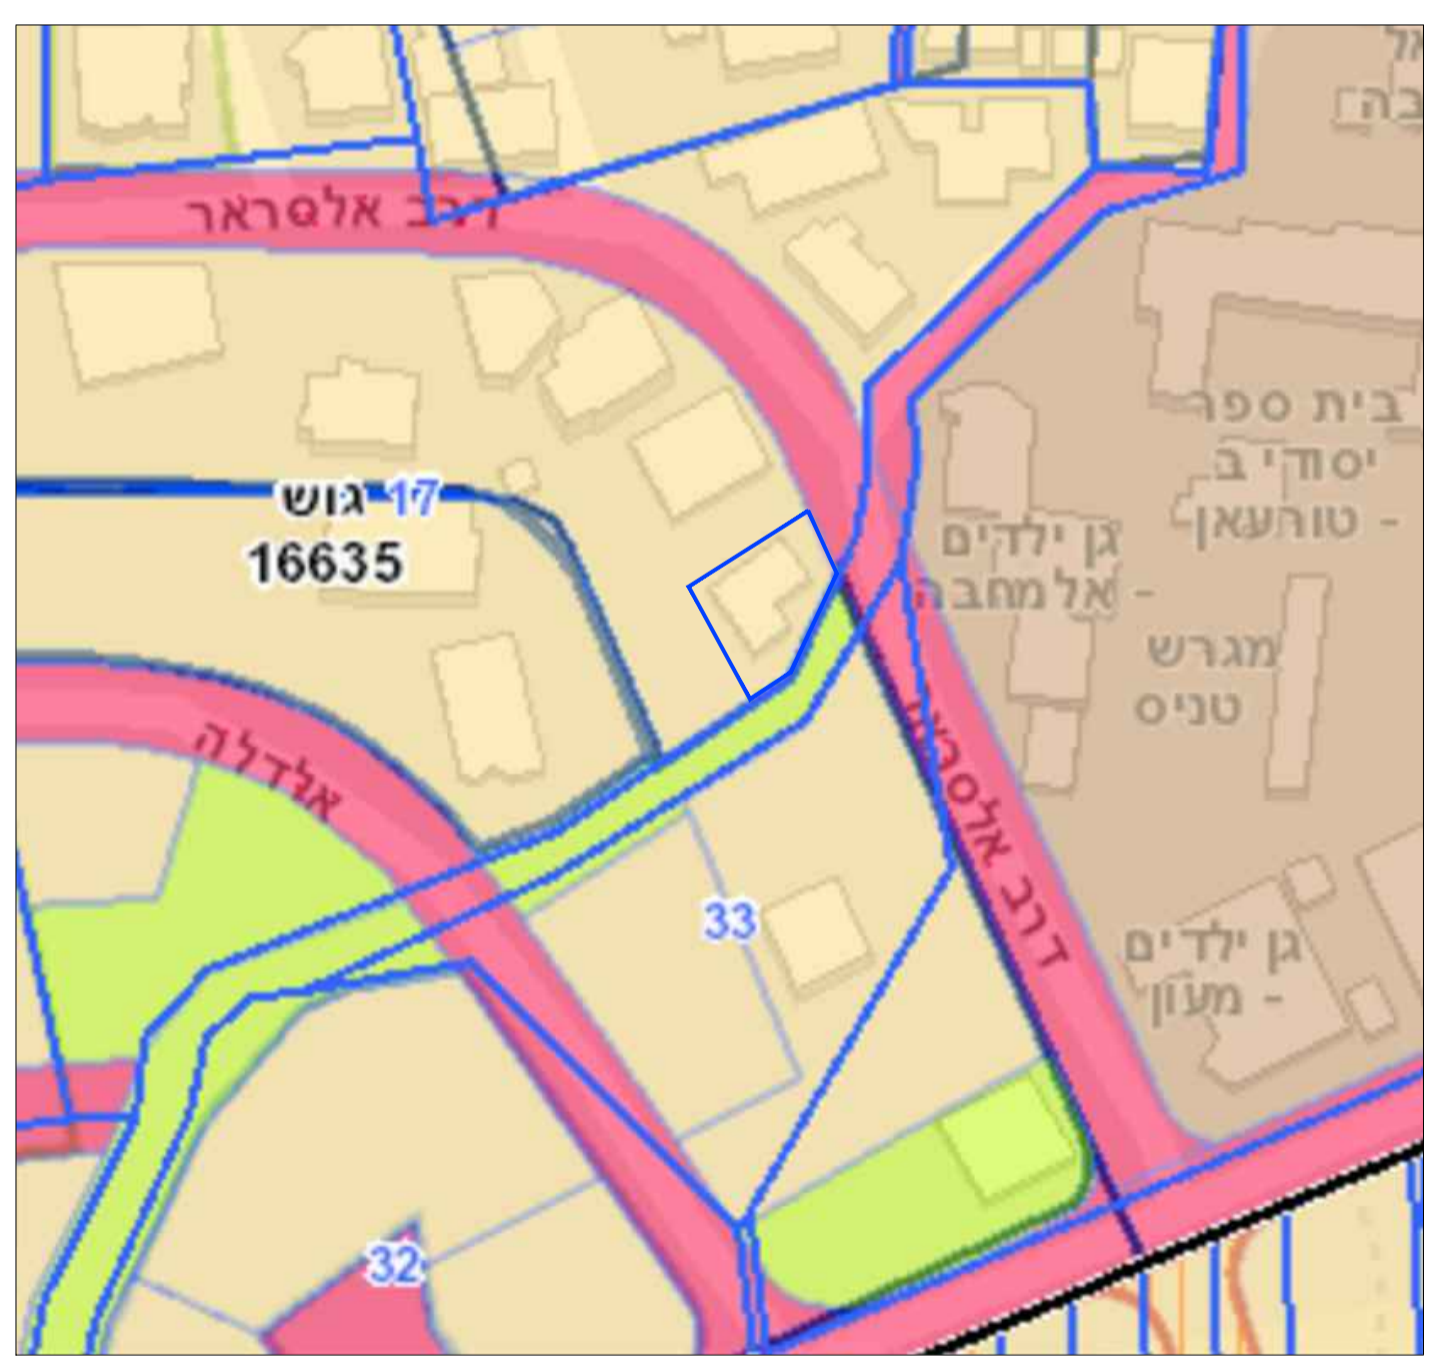

תרשים סביבה
קנ"מ 1:1250

מצב מאושר ג\8584
קנ"מ 1:250

