



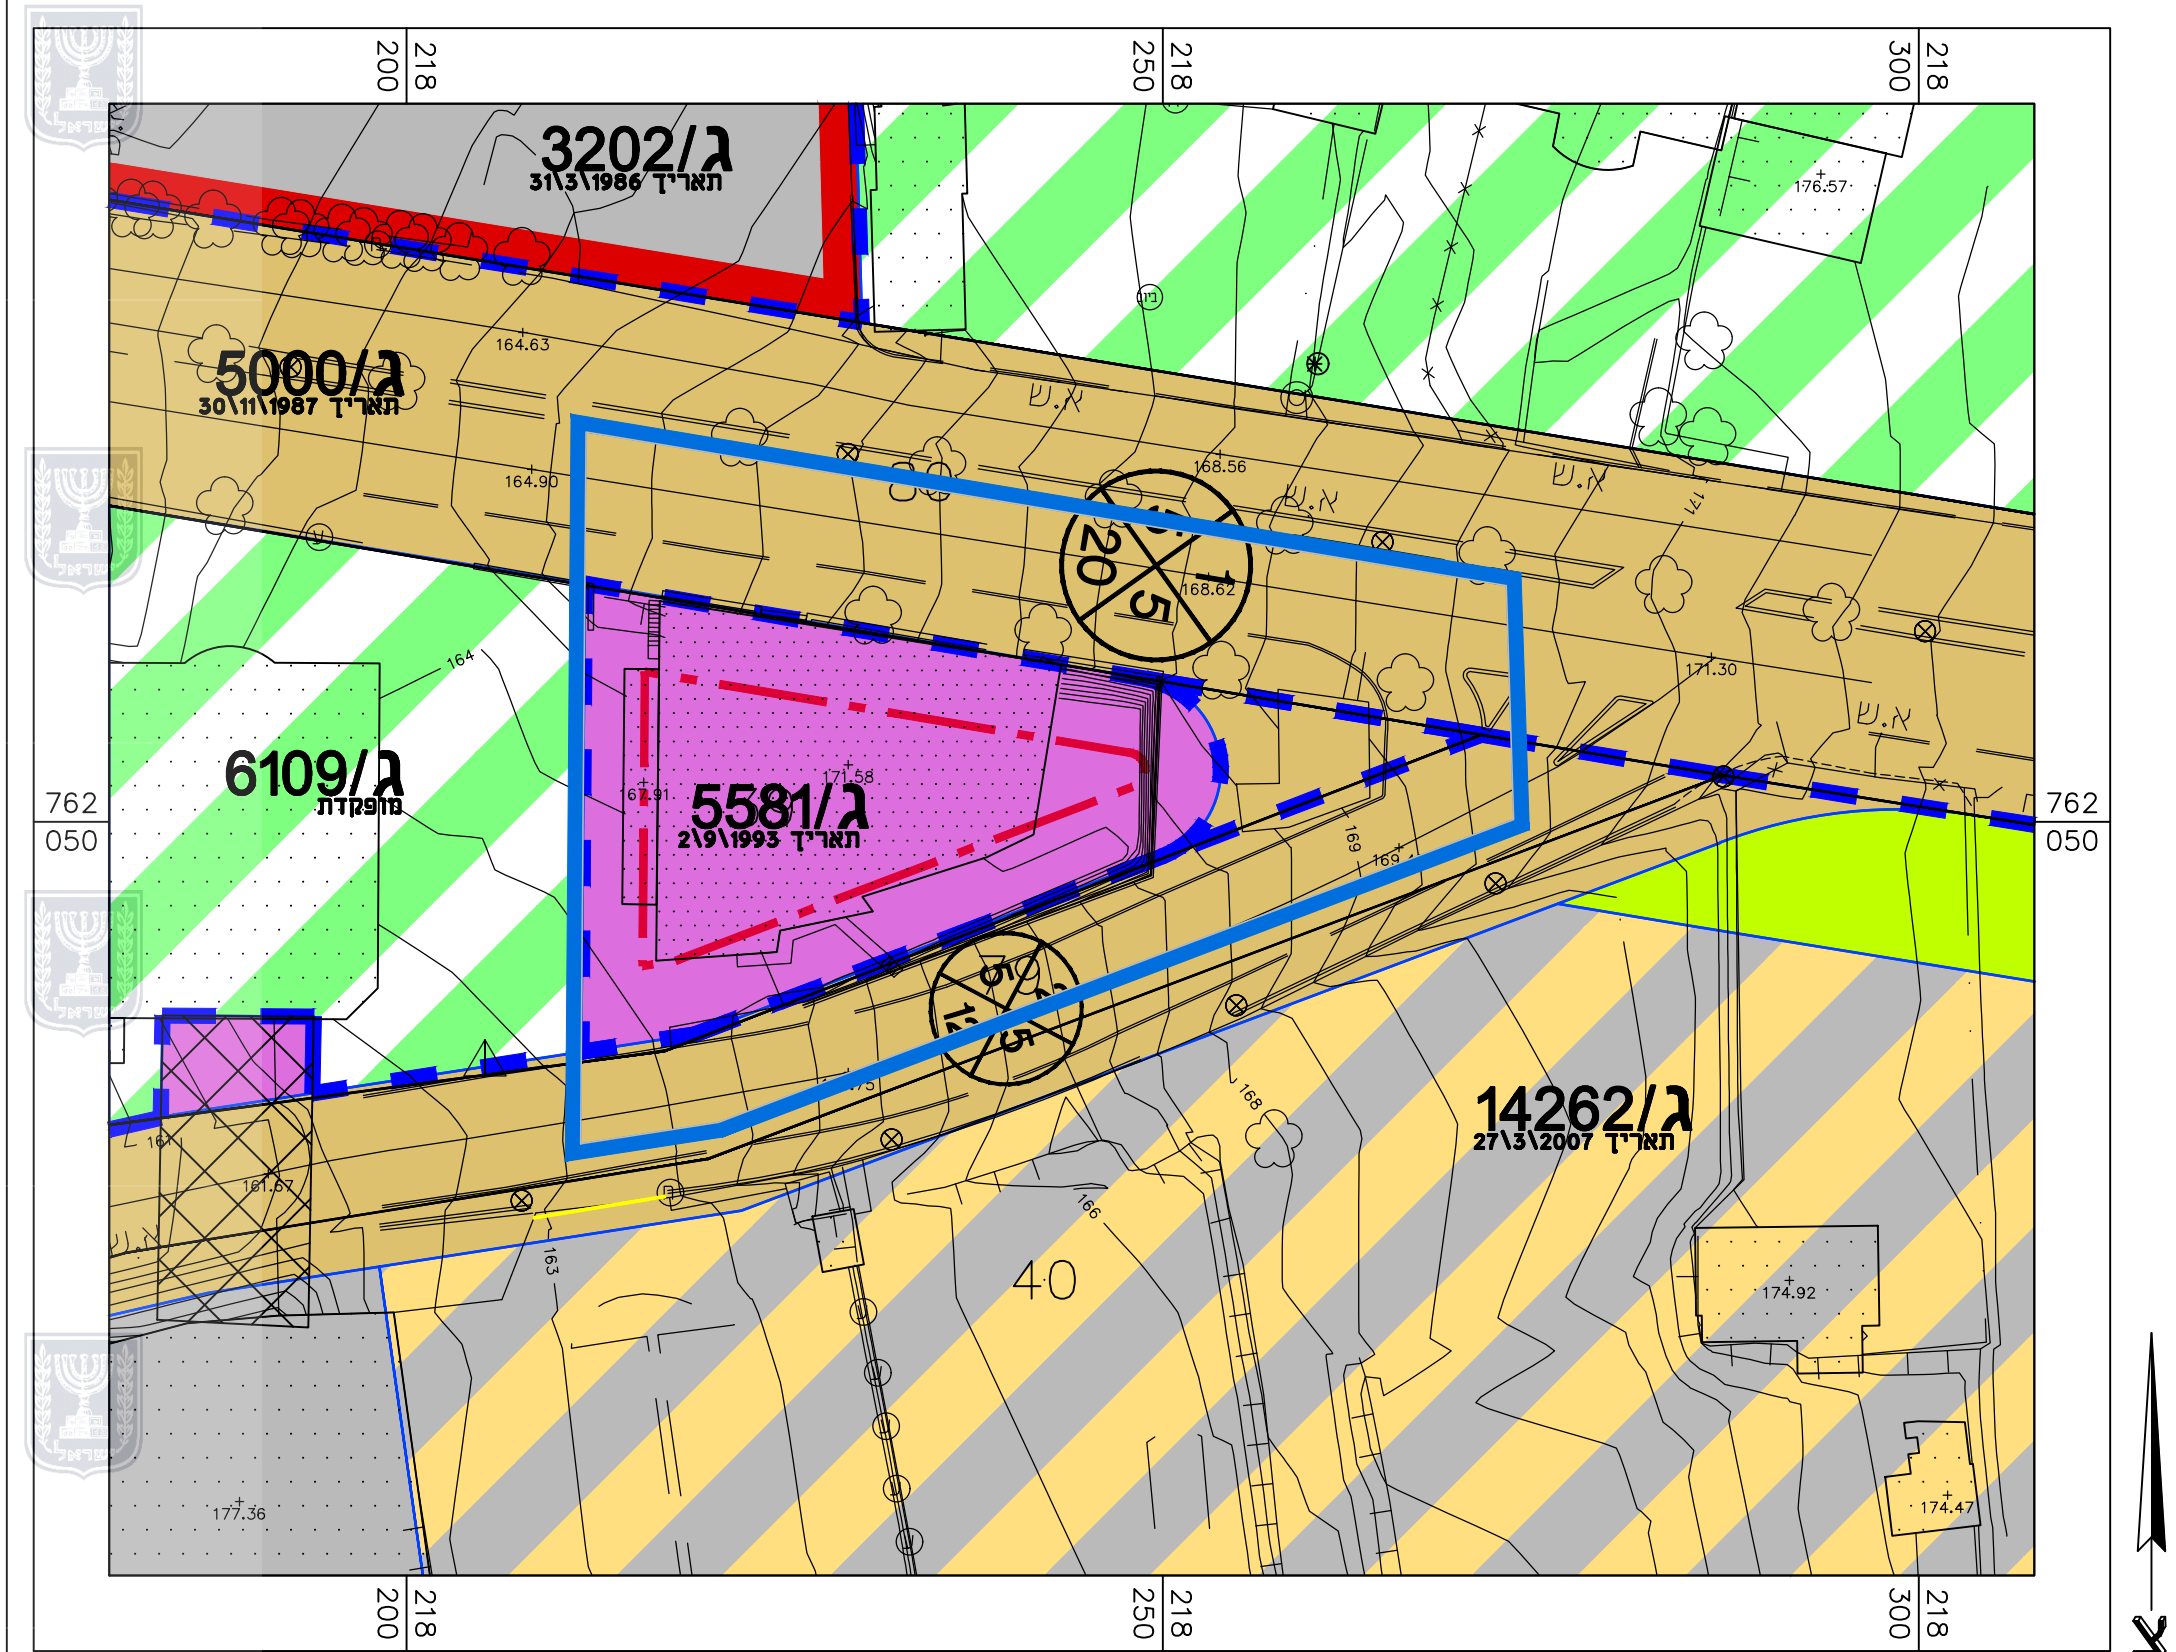

מצב מאושר קנ"מ 1 : 500

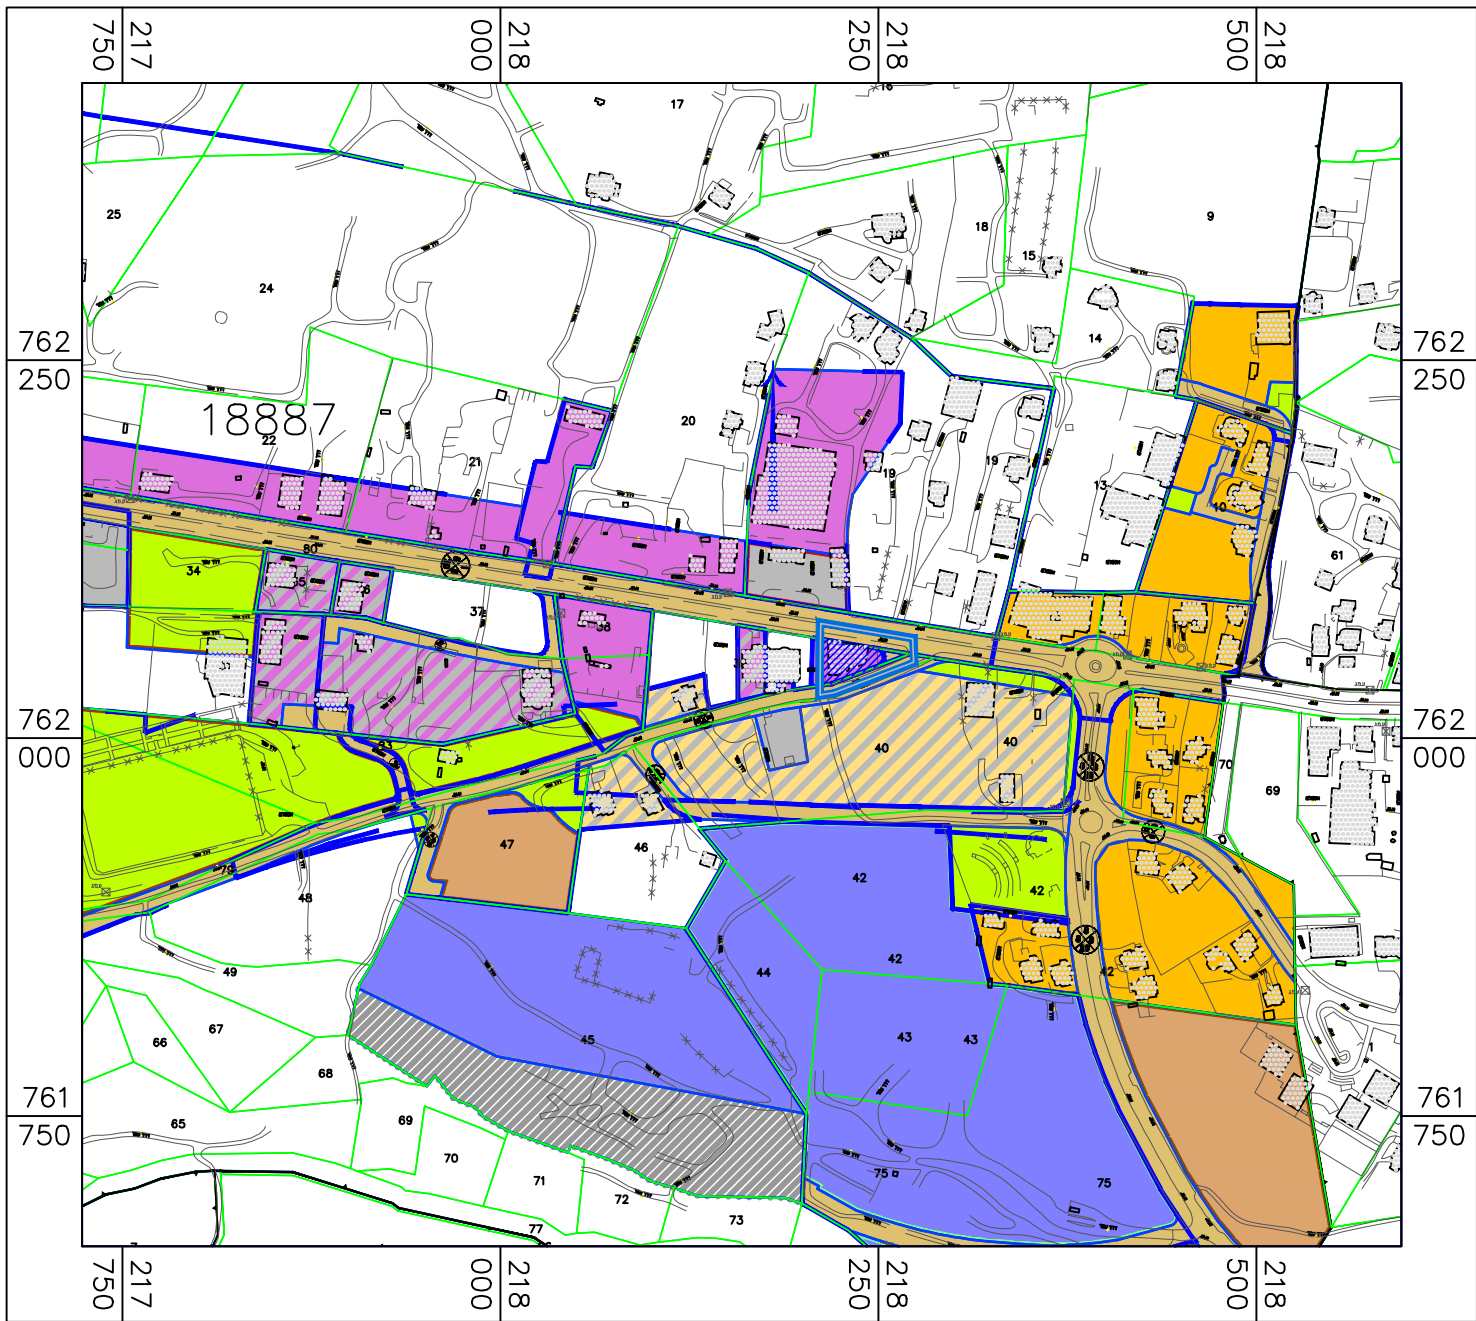

תרשים סביבה קנ"מ 1 : 5000

מצב מאושר

252-1179019

שינוי קו בניין ובינוי בחלקה 39 ירכא

נספח לתכנית		גליון 1 מתוך 1	
תחולה	רקע		
תיאור			
תאריך עריכת הנספח	10/01/2023		
רשימת התרשימים	קנ"מ		
מצב מאושר	1:1000		
תרשים סביבה	1:5000		

שמות וחתימות:		
עורך הנספח	שם: שאדי אבוריש	חתימה:
	תאריך: א.ש.ס. ייעוץ בתכנון בינוי ערים בע"מ	