


27.70 ס"מ

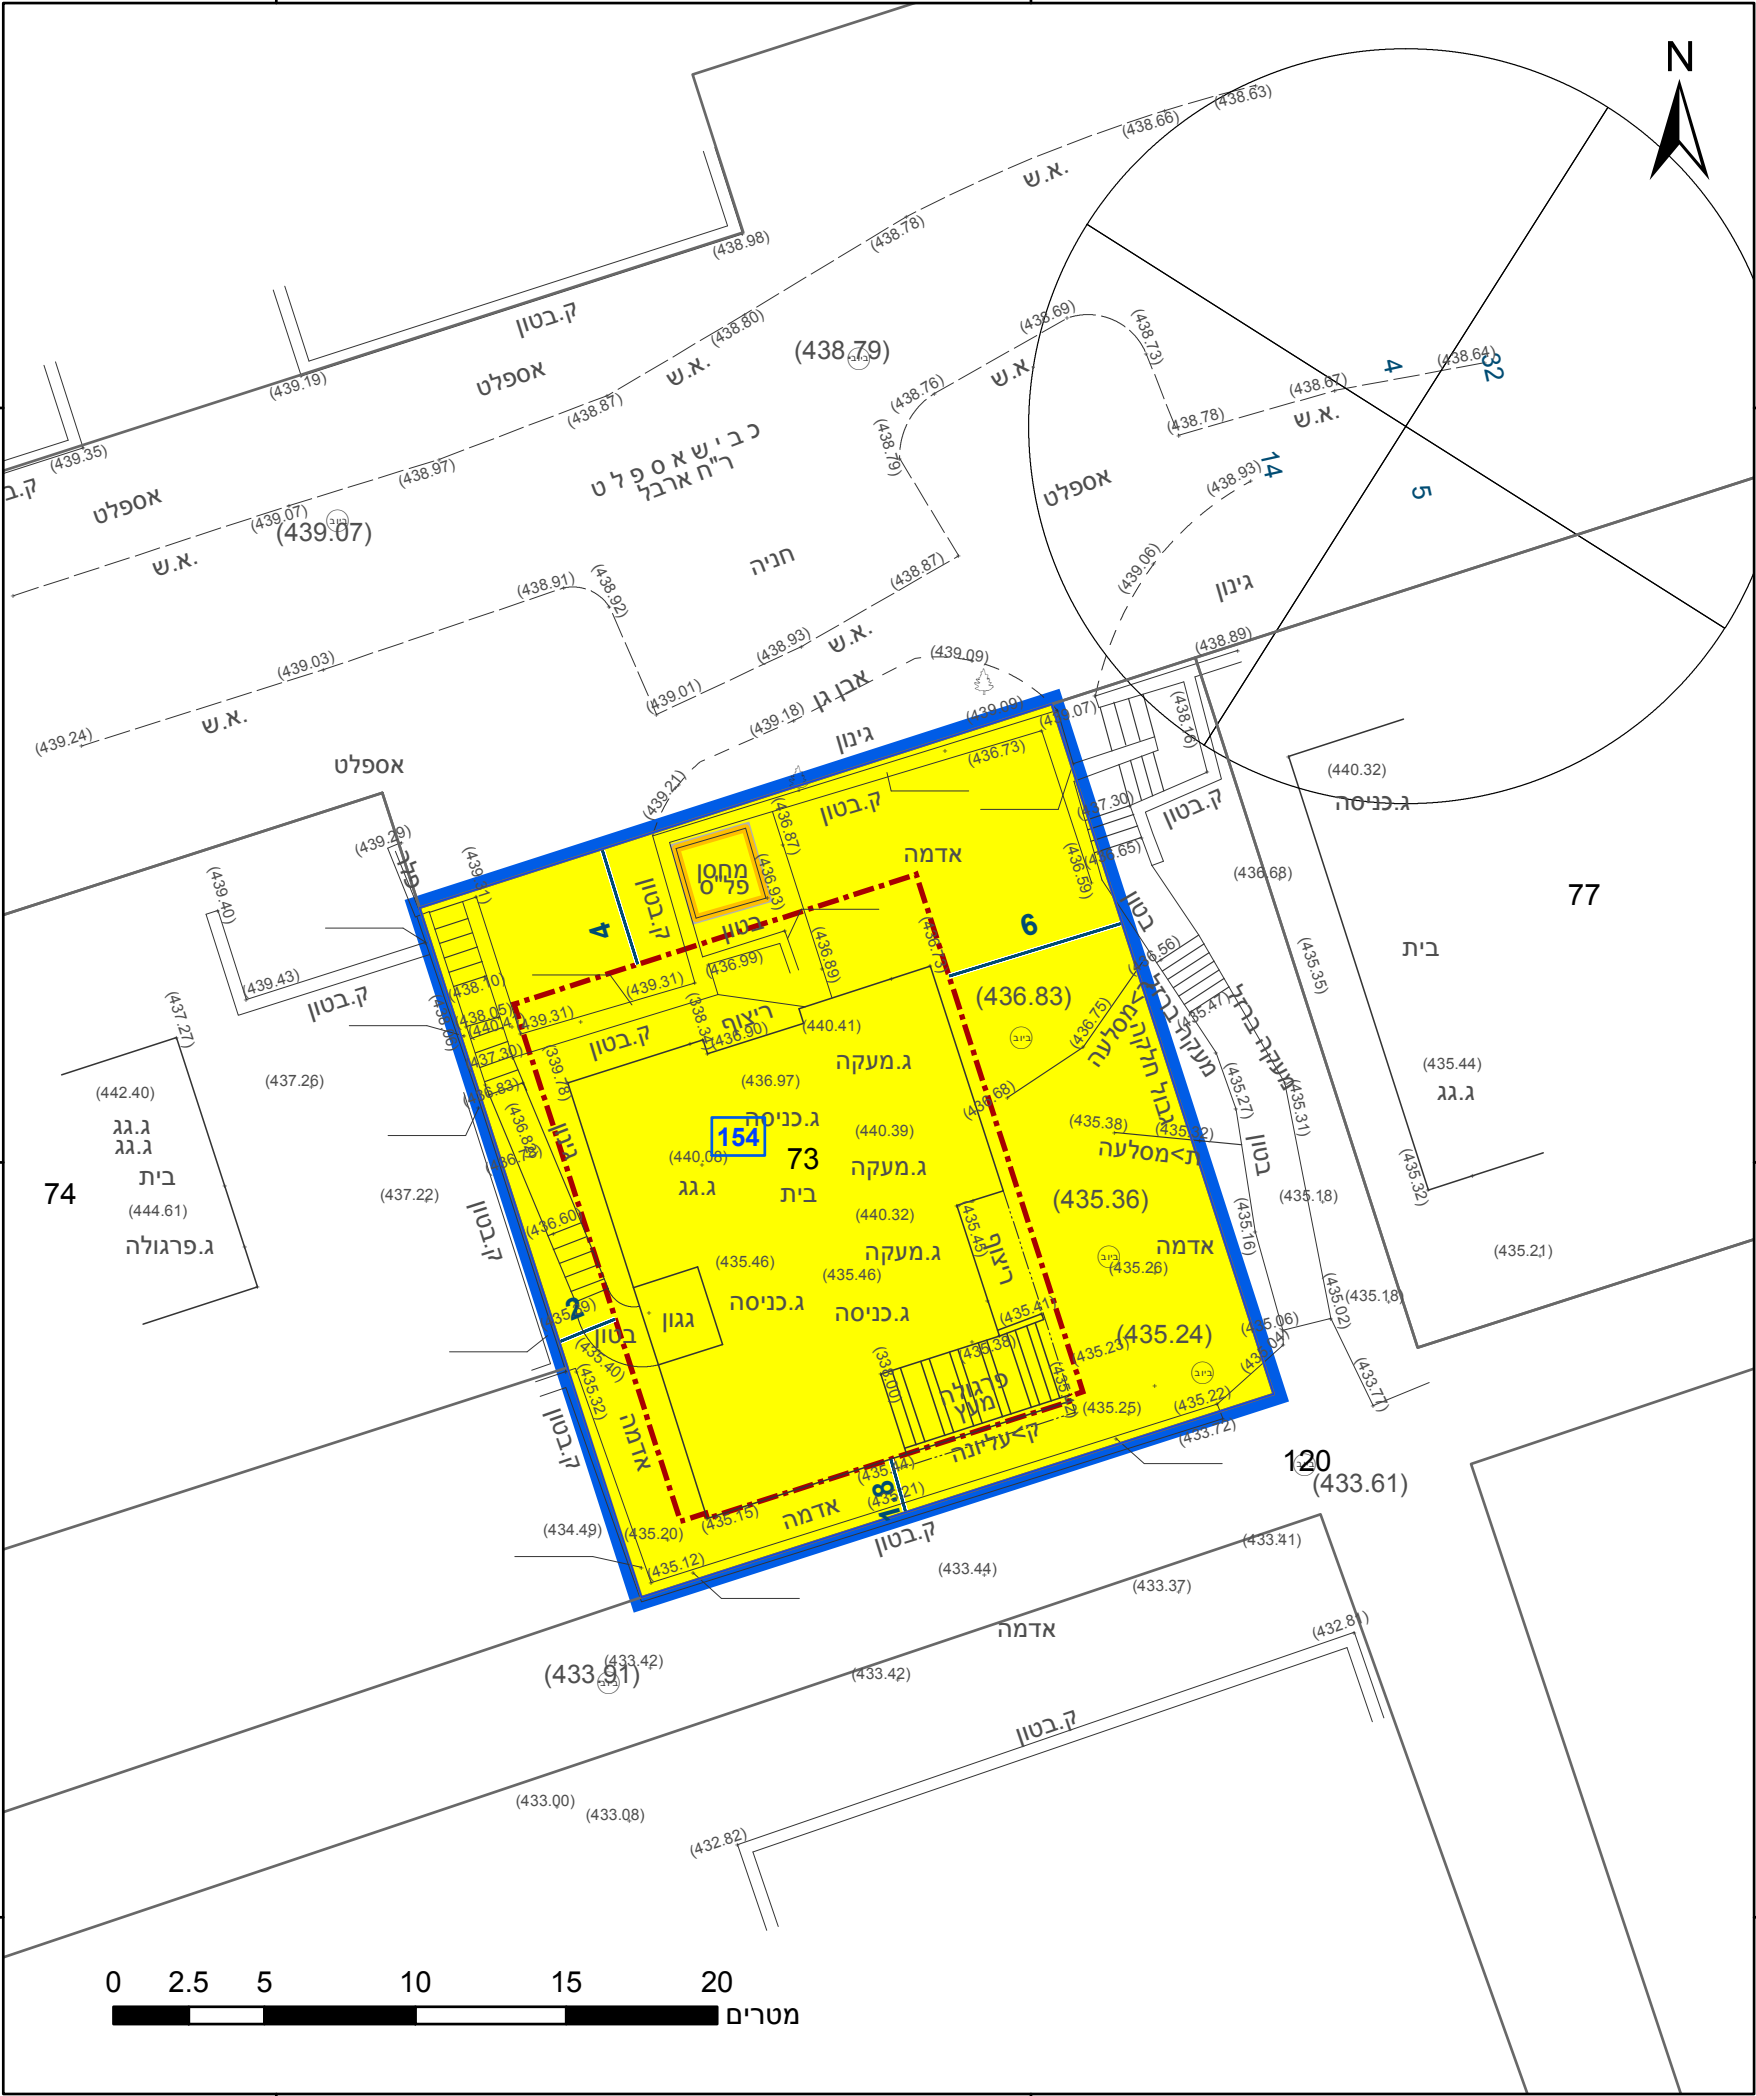

23.2 ס"מ

מקרא

גבול התכנית	גוש 1234
גבול גוש ומספרו	5
גבול חלקה ומספרה	
תא שטח ומספרו	1
מספר הדרך	1
קווי בנין	2, 3, 4
רוחב הדרך	3

מגורים א	מבנה להרסה	קו-בנין	מידות
----------	------------	---------	-------

אישורים בתכנית מס' 205-1156074

הריני מצהיר בזאת כי המפה הטופוגרפית/המצבית המהווה רקע לתכנית זו, נערכה על ידי ביום 20/09/2022 והיא הוכנה לפי הוראות נוהל מבא"ת ובהתאם להוראות החוק ולתקנות המודדים שבתוקף. דיוק הקו הכחול והקדסטר: קו כחול (בלבד) ברמה אנליטית	א"מ מחאמ"ד שם המודד	978 מספר רשיון	תאריך
--	---------------------	----------------	-------

חוק התכנון והבניה, התשכ"ה - 1965
תכנית מתאר מקומית

מס' 205-1156074

תוספת זכויות בניה מגרש 154- קורנית

תשריט מצב מוצע	גיליון 1	מתוך 1
מחוז	צפון	
מרחב תכנון מקומי	משגב	
רשות מקומית	משגב	
ישוב	קורנית	

תכנית בסמכות	מקומית
איחוד וחלוקה	ללא איחוד וחלוקה
היתרים או הרשאות	תכנית שמכוחה ניתן להוציא היתרים או הרשאות

מונה תדפיס התשריט	2
מועד הפקה	21/03/2023 15:59

שטח התכנית	0.528 דונם	קנה מידה	1:250
------------	------------	----------	-------


שמות*	
מגיש תכנית	מנה ניסבובים תאגיד:
מגיש תכנית	מנה ניסבובים תאגיד:
עורך ראשי	יוסף סח תאגיד: תכנון, יעוץ ופקוח

טבלת גושים וחלקות*

מספר גוש	חלק/ כל הגוש	מספרי חלקות בשלמותן	מספרי חלקות בחלקיותן
17896	חלק	73	

* הרשימה המלאה מפורטת בהוראות התכנית / בהודעה שפורסמה בעיתונות וברשומות

תרשים התמצאות - קנ"מ 1:1250

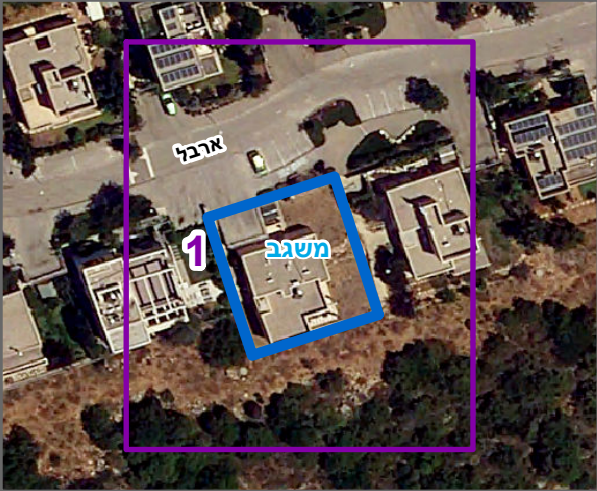

שנת צילום אוויר: 2019

מספר תכנית: 205-1156074, מספר גירסת תשריט: 2