


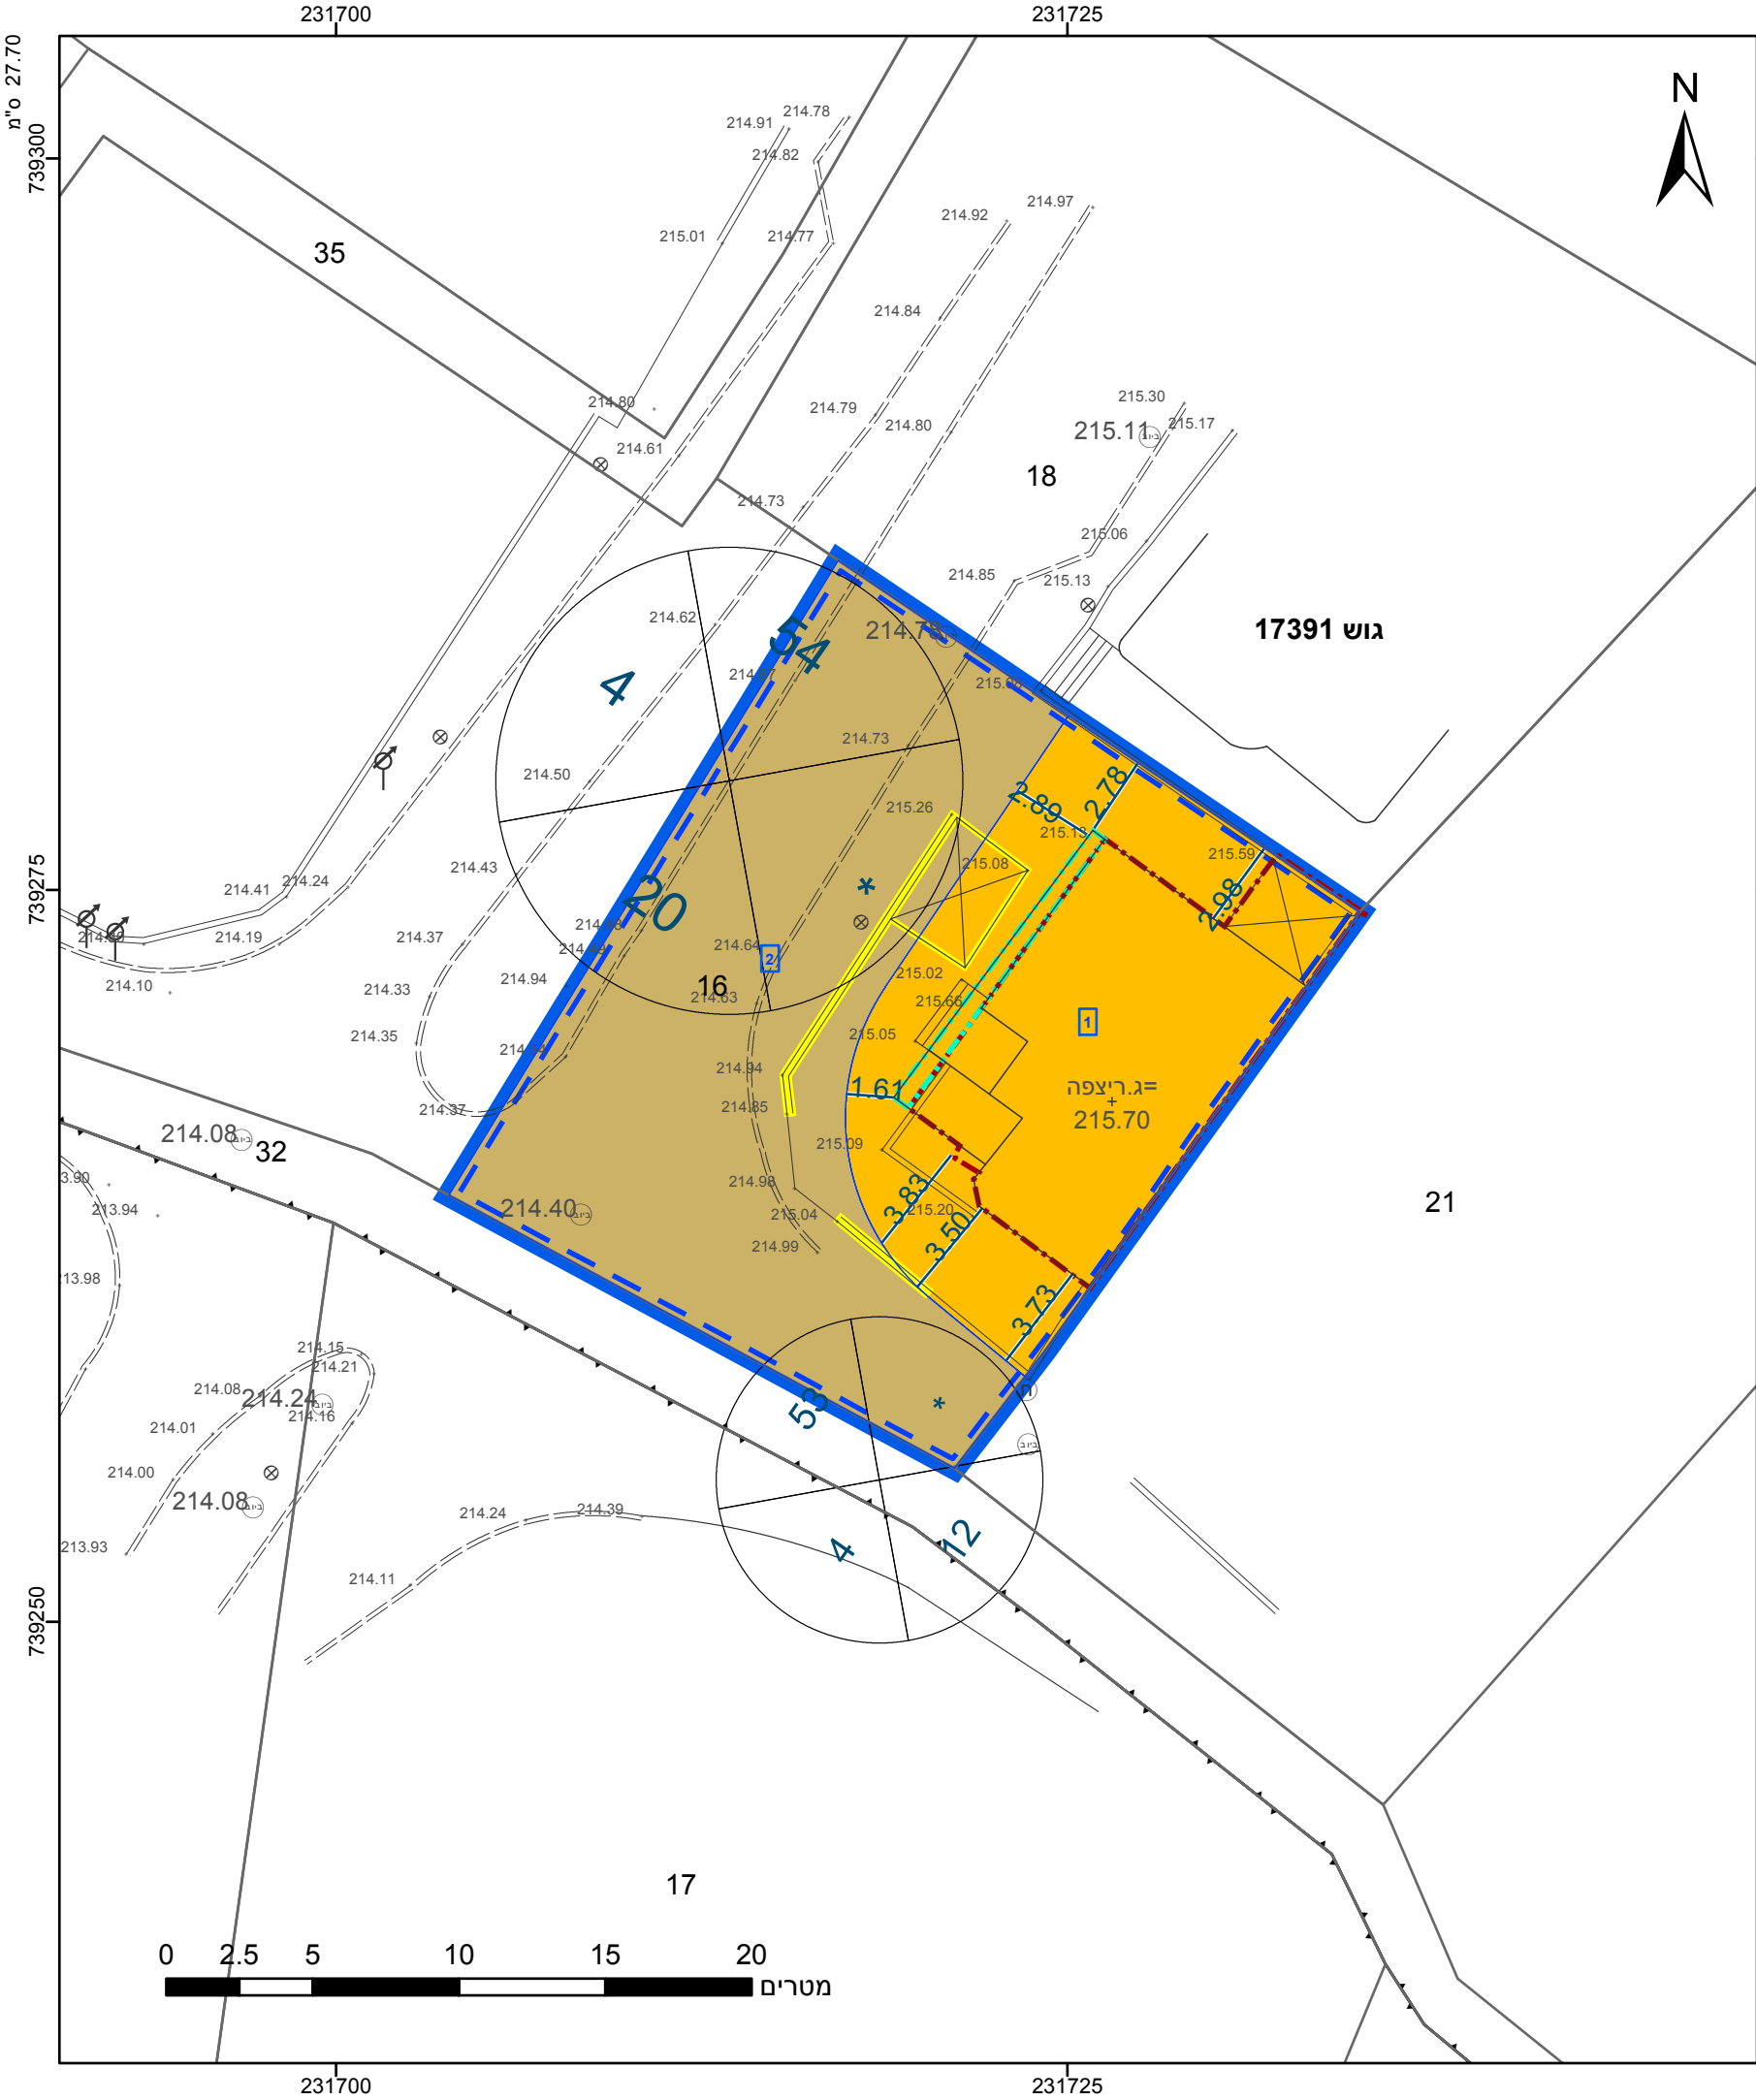

מקרא

גבול התכנית

גוש 1234

גבול גוש ומספרו

5

תא שטח ומספרו

1

מספר הדרך

2

קווי בנין

3

רוחב הדרך

4

מגורים ב

דרך מאושרת

אתר עתיקות מוכרז

מבנה להריסה

קו-בנין


קו בנין עילי

מידות

257-1193861' מס' אישורים בתכנית

חוק התכנון והבניה, התשכ"ה - 1965 תכנית מתאר מקומית	
מס' 257-1193861	
שינוי בקוו בניין ותכנית קרקע במגרש 16/3 כפר כנא	
תשריט מצב מוצע	
מחוז	צפון
מרחב תכנון מקומי	מבוא העמקים
רשות מקומית	כפר כנא
ישוב	כפר כנא
תכנית בסמכות	מקומית
איחוד וחלוקה	ללא איחוד וחלוקה
היתרים או הרשאות	תכנית שמכוחה ניתן להוציא היתרים או הרשאות
מונה תדפיס התשריט	8
מועד הפקה	25/07/2023
שטח התכנית	0.5033 דונם
קנה מידה	1:250
שמות*	
מגיש תכנית	שאדיה ג'דשן תאגיד:
עורך ראשי	עבד אבו דאוד תאגיד:

טבלת גושים וחלקות*			
מספר גוש	חלק/כל הגוש	מספרי חלקות בשלמותן	מספרי חלקות בחלקיותן
17391	חלק		16

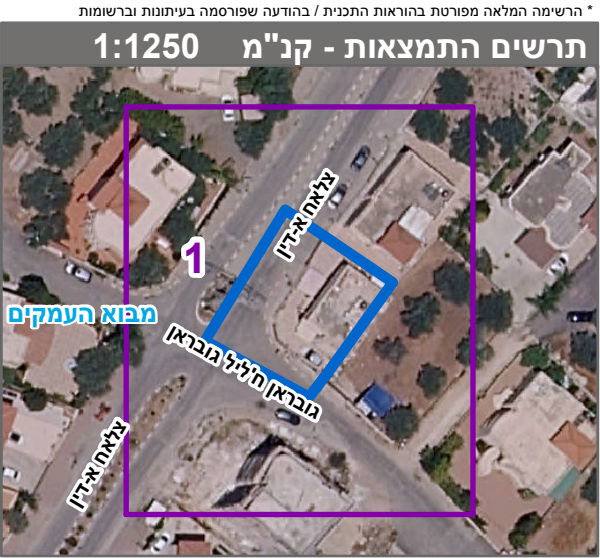

שנת צילום אוויר: 2019