


מקרא :  
מלב קיים :

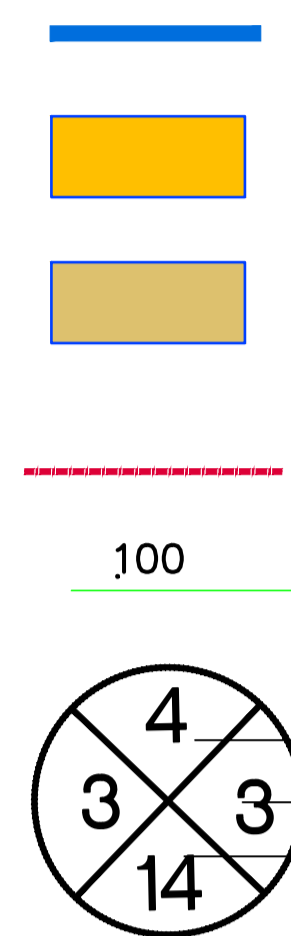


מספר הדרך  
קווי בנין  
רוחב הדרך

## מצב קיים

מס' תכנית  
262-1092204

שם התכנית  
איחוד וחלוקה ללא הסכמה,  
שינוי בהוראות וזכויות בניה  
עראבה

|                   |                  |                |
|-------------------|------------------|----------------|
| מצב קיים          |                  | גליון 1 מתוך 1 |
| תחולה             | רקע              |                |
| תיאור             |                  |                |
| תאריך עריכת הנספח | 15/06/2022       |                |
| רשימת התרשימים    | קו"מ : 1:250     |                |
| שם תרשים          | מצב קיים         |                |
| שם תרשים          | -                |                |
| שם תרשים          | -                |                |
| שם תרשים          | -                |                |
| שמות וחתימות:     |                  |                |
| עורך הנספח        | שם: בדארנה ממדוח | חתימה:         |
|                   | תאריך:           |                |

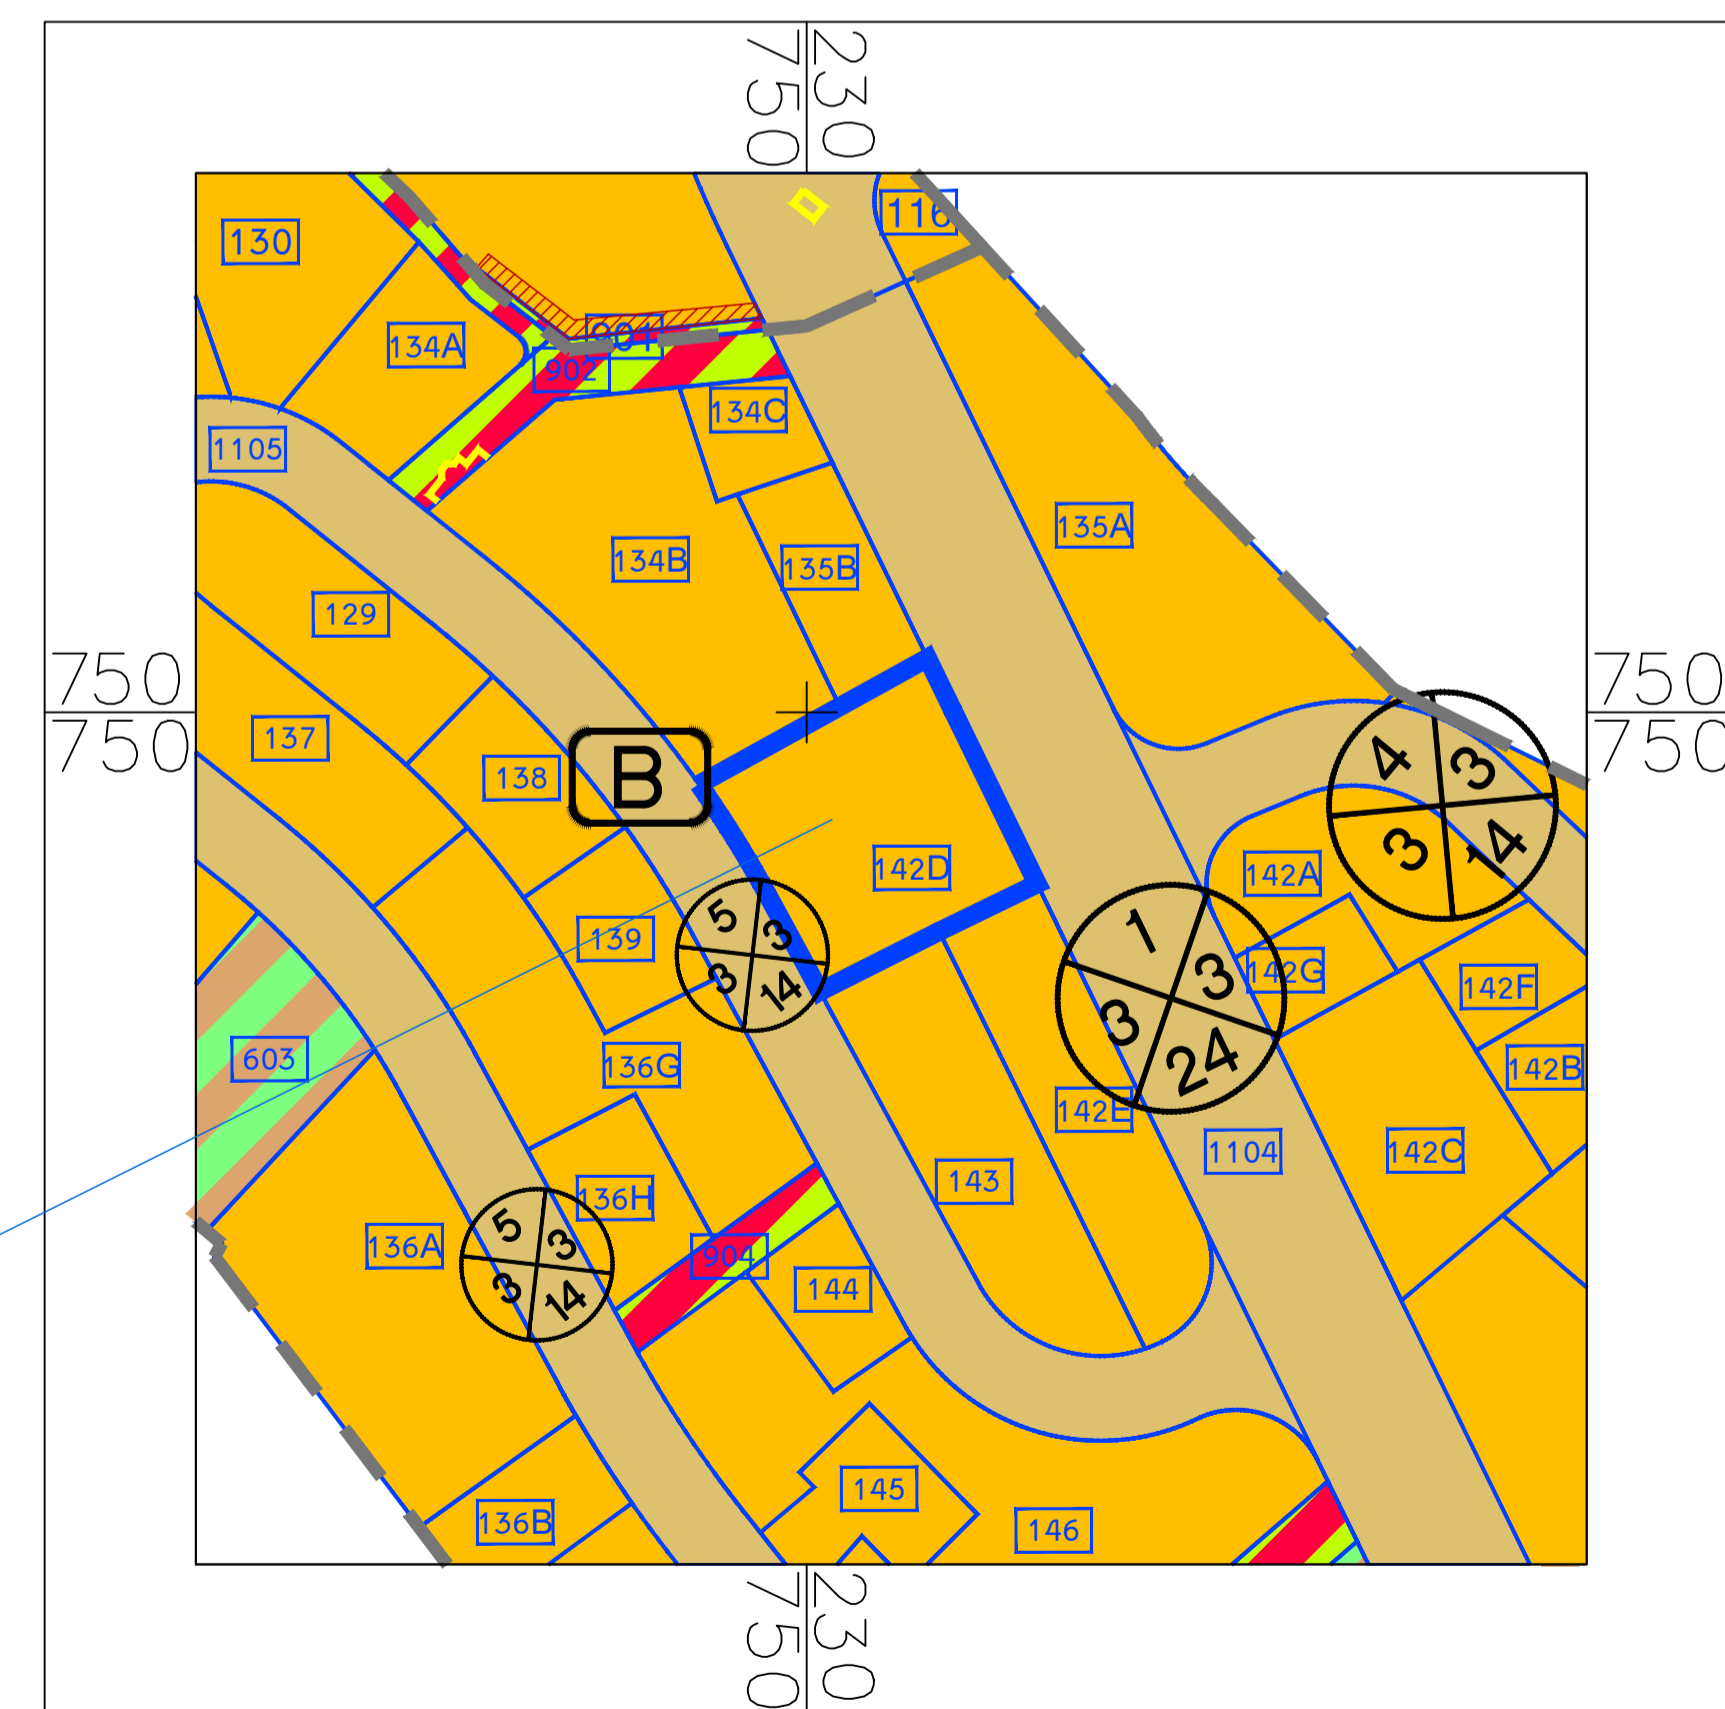

מקום התכנית

תרשים סביבה קו"מ 1:1000  
לפי תכנית גלן\10598\12\49