


27.70 ס"מ

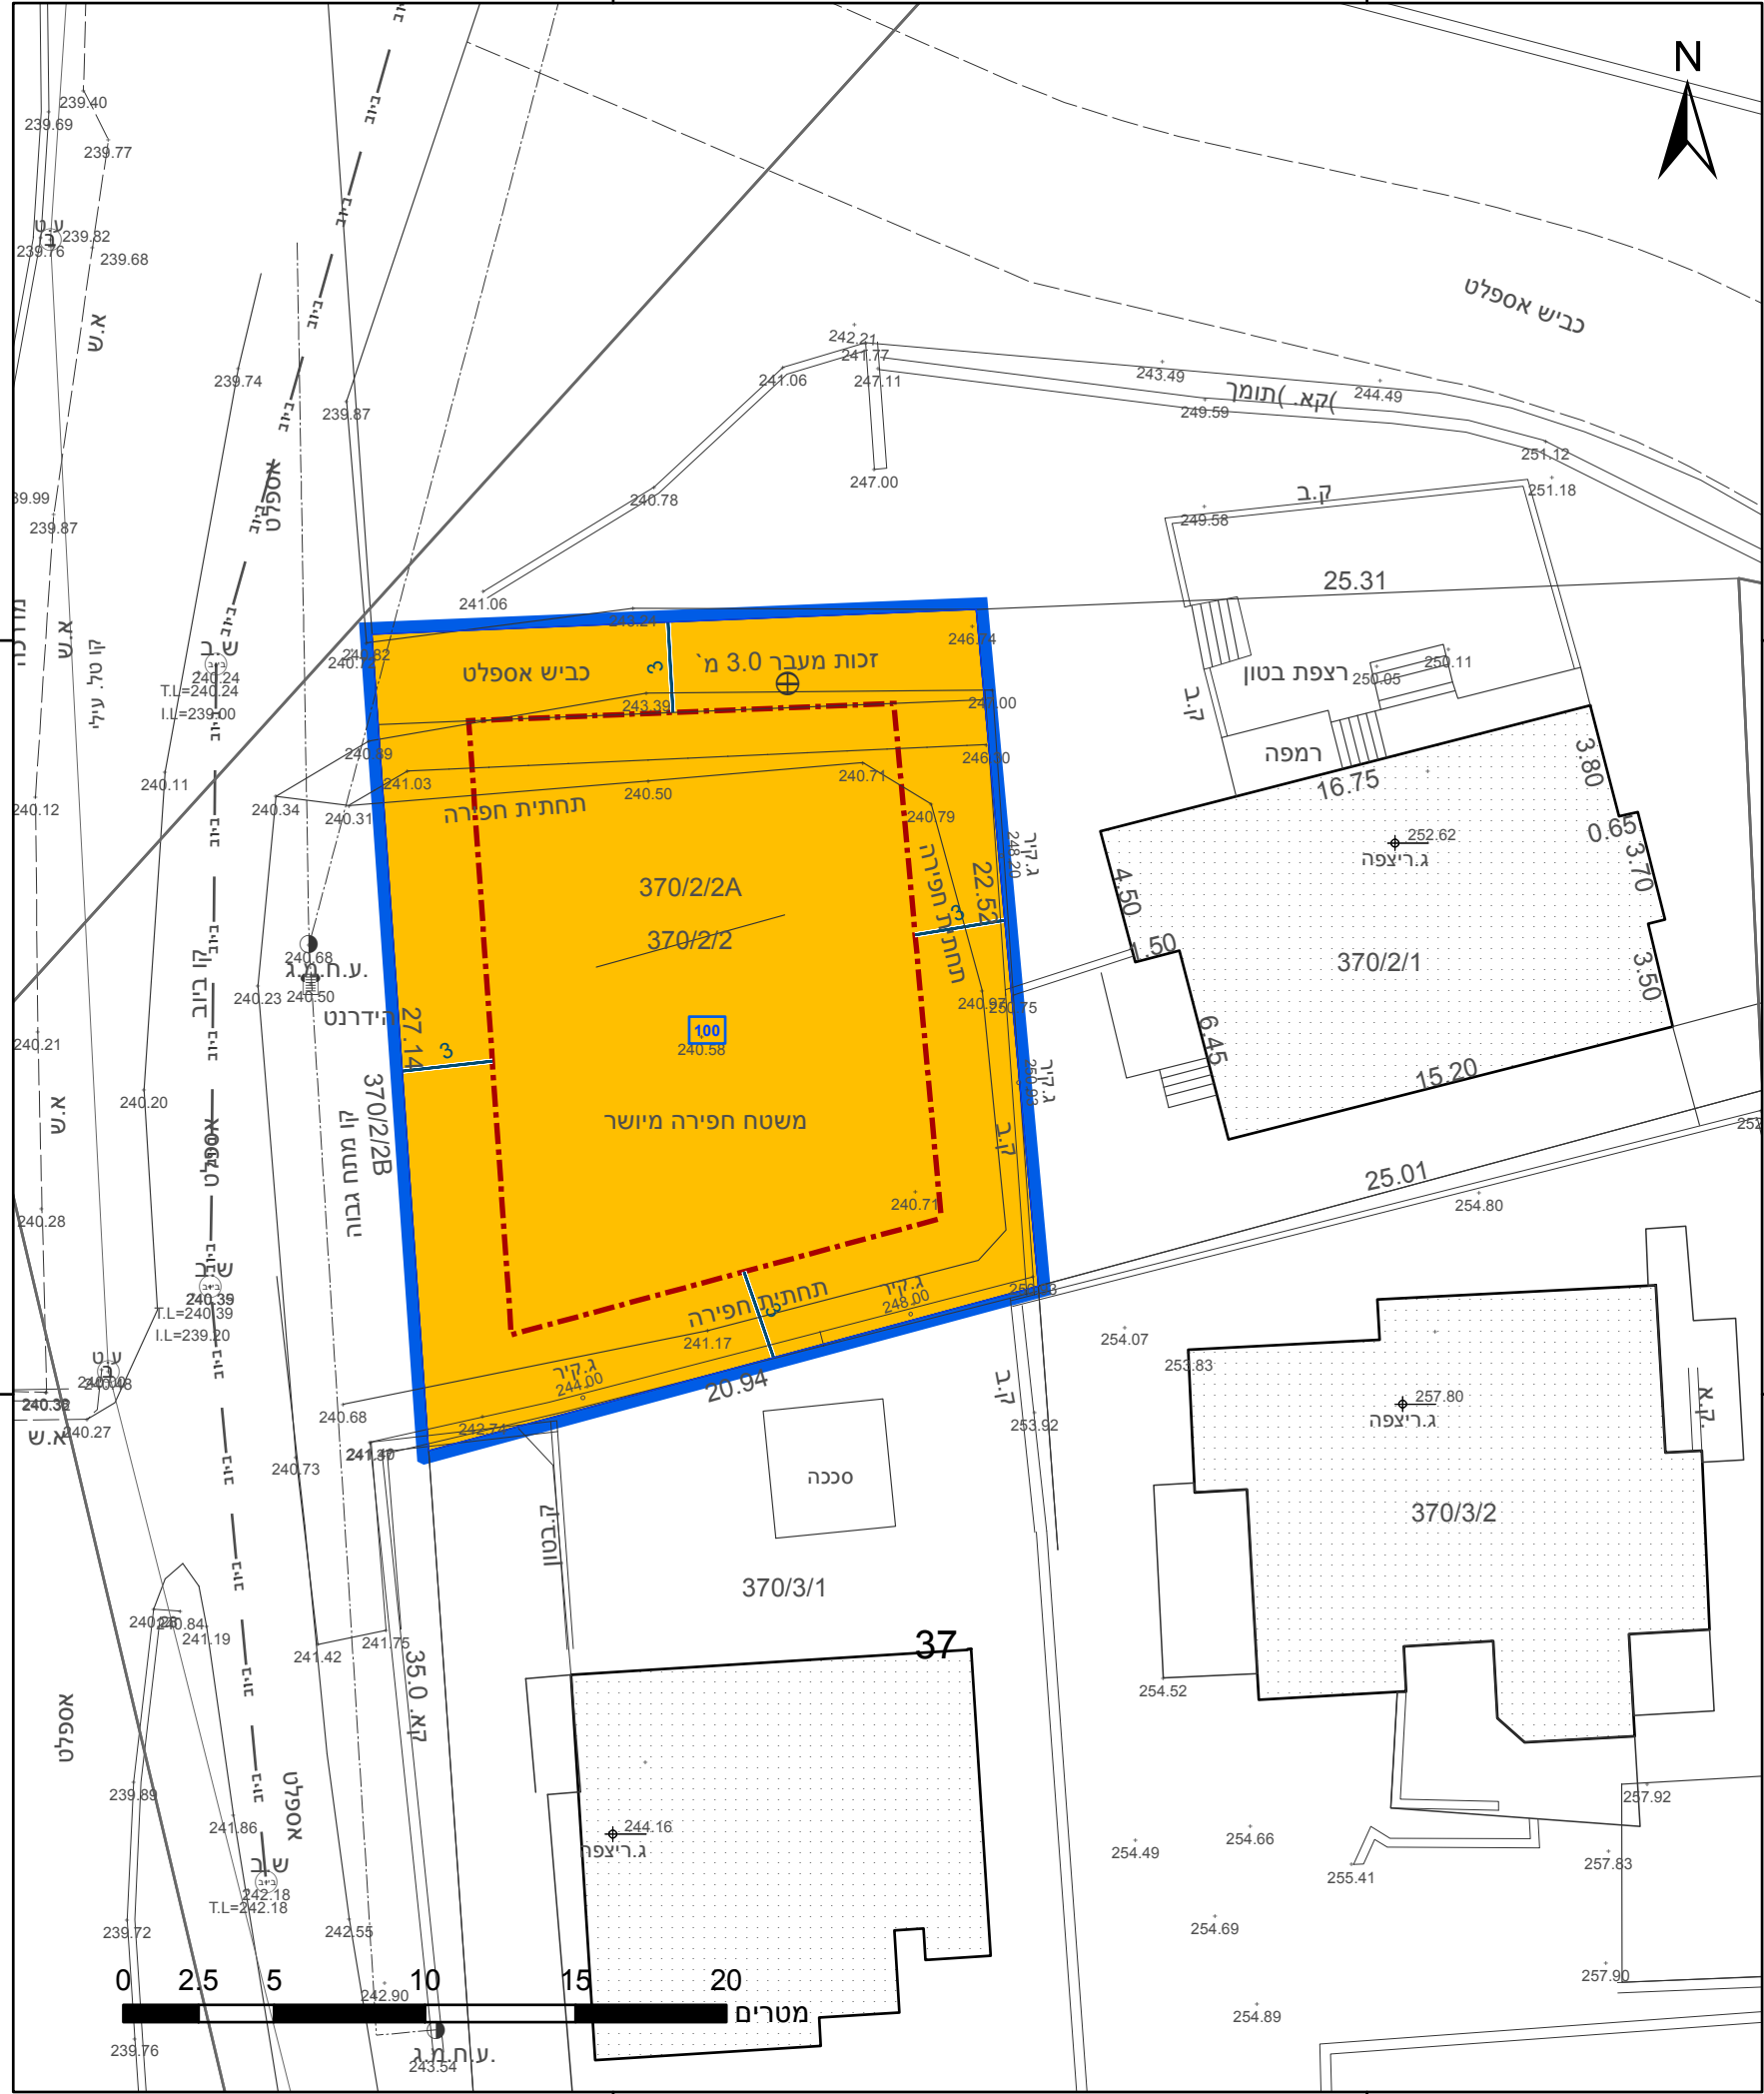

23.2 ס"מ

מקרא

גבול התכנית

גוש 1234

גבול גוש ומספרו

גבול חלקה ומספרה

תא שטח ומספרו

מספר הדרך

קווי בנין

רוחב הדרך

מגורים ב

קו-בנין

מידות

מגורים ב

קו-בנין

מידות

262-1156124 מס' בתכנית

הריני מצהיר בזאת כי המפה הטופוגרפית/המצבית המהווה רקע לתכנית זו, נערכה על ידי ביום 20.11.2022 והיא הוכנה לפי הוראות נוהל מבא"ת ובהתאם להוראות החוק ולתקנות המודדים שבתוקף. דיוק הקו הכחול והקדסטר: מדידה אנליטית מלאה ברמת תצ"ר

בדארנה עבדאללה

שם המודד

751

מספר רשיון

תאריך

חתימה

שם המודד


751

מספר רשיון

תאריך

חוק התכנון והבניה, התשכ"ה - 1965 תכנית מתאר מקומית	
מס' 262-1156124	
שינוי בהוראות וזכויות בנייה במגרש מגורים בעראבה	
תשריט מצב מוצע	
מחוז	צפון
מרחב תכנון מקומי	לב הגליל
רשות מקומית	עראבה
ישוב	עראבה
תכנית בסמכות	מקומית
איחוד וחלוקה	ללא איחוד וחלוקה
היתרים או הרשאות	תכנית שמכוחה ניתן להוציא היתרים או הרשאות
מונה תדפיס התשריט	2
מועד הפקדה	15/06/2023
שטח התכנית	0.511 דונם
קנה מידה	1:250
שמות*	
מגיש תכנית	רביע נעאמנה תאגיד
עורך ראשי	פאלח גנאים תאגיד
יזם	רביע נעאמנה תאגיד

טבלת גושים וחלקות*			
מספר גוש	חלק	מספרי חלקות בשלמותן	מספרי חלקות בחלקיותן
19353	חלק		37

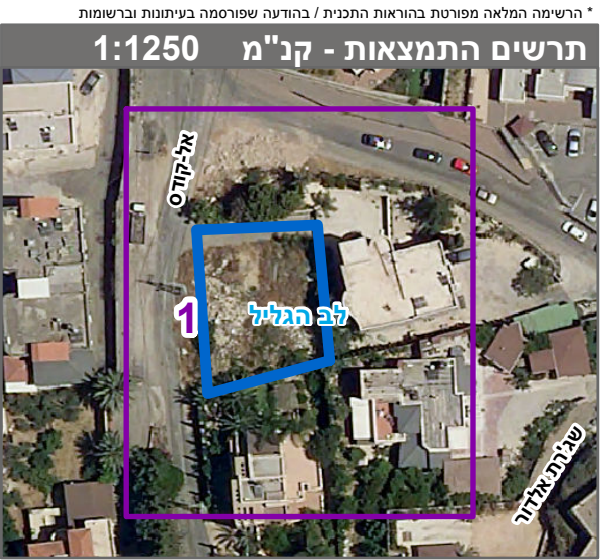

שנת צילום אוויר: 2019

מספר תכנית: 262-1156124, מספר גירסת תשריט: 2