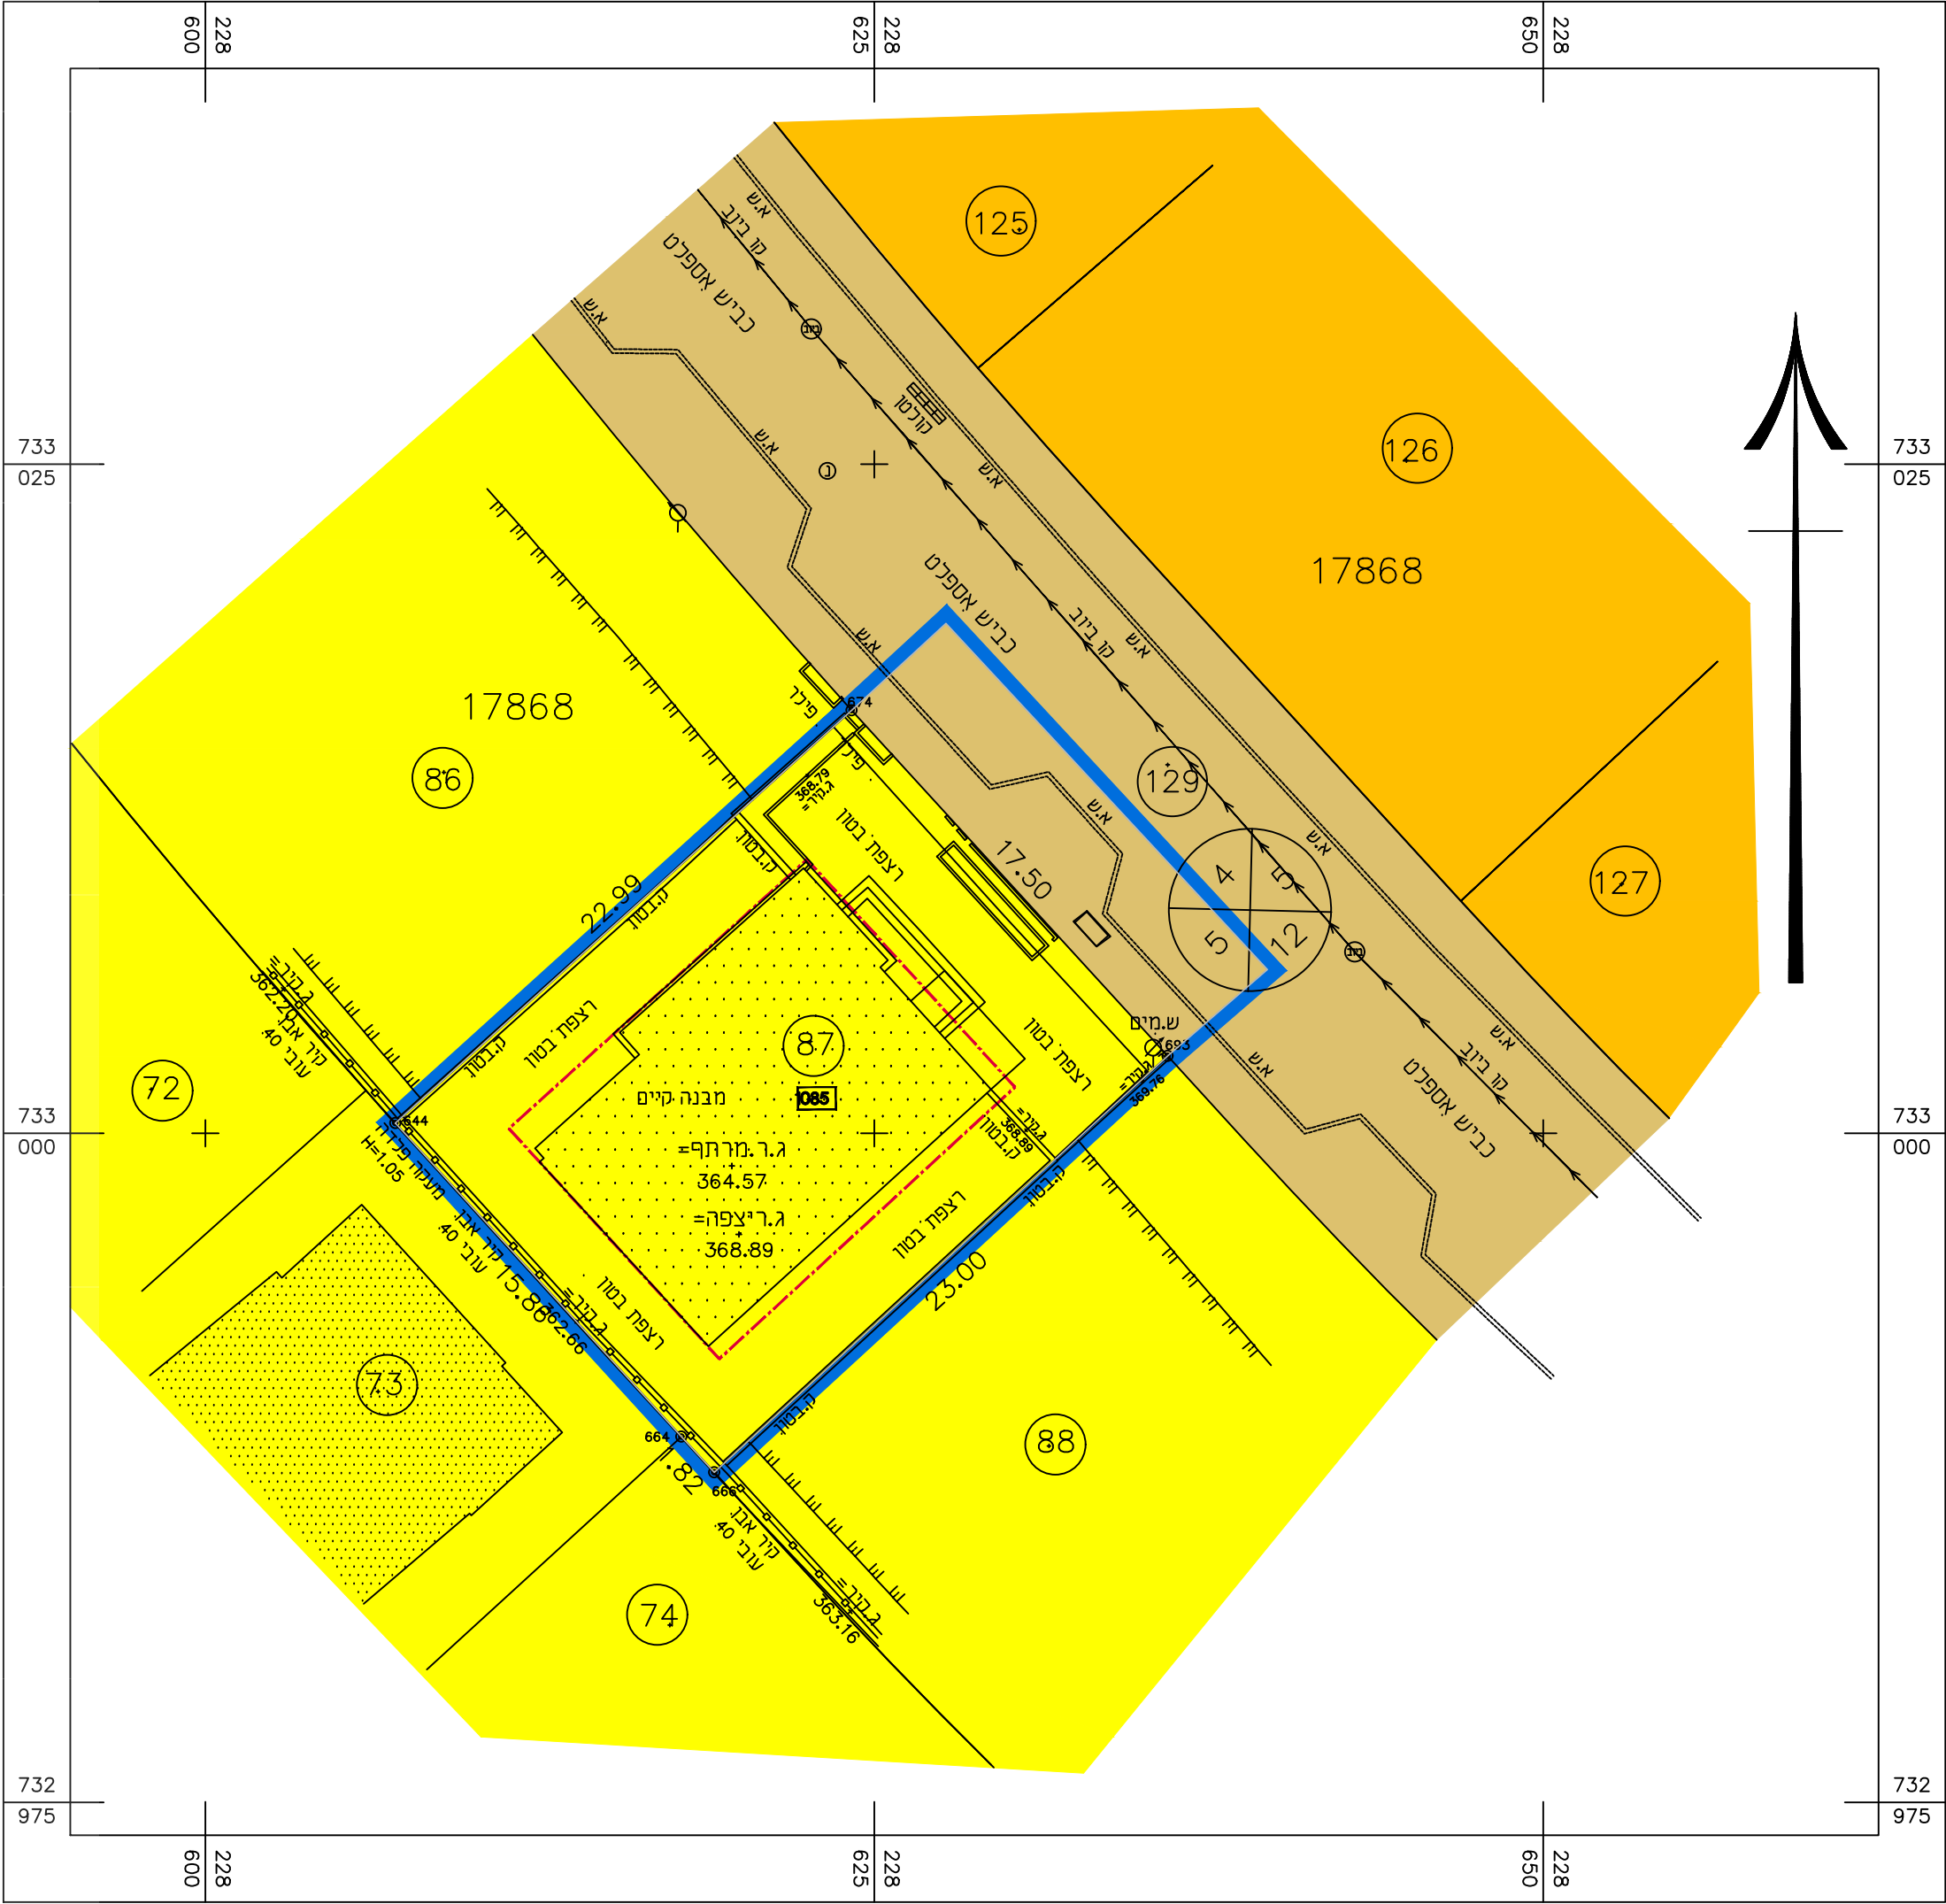


## מקרא

### מצב מאושר

|  |                                       |
|--|---------------------------------------|
|  | גבול תכנית                            |
|  | גבול תכנית מאושרת ומספרה: 211-0372169 |
|  | גבול גוש ומספרו: 17868                |
|  | גבול חלקה ומספרה: 87                  |
|  | מגורים א'                             |
|  | מגורים ב'                             |
|  | דרך מאושרת                            |
|  | בניין קיים                            |
|  | מספר דרך                              |
|  | קו בניין מינהלי                       |
|  | רוחב דרך                              |

המקום

תרשים סביבה קני"מ 1:1250



חוק התכנון והבנייה, התשכ"ה - 1965  
תכנית מפורסת

מס' 211-1182419

שינוי בהוראות וזכויות בניה  
17868\87 נצרת

מצב מאושר

גליון 1 מתוך 1

|             |      |
|-------------|------|
| שטח חנופה   | קנים |
| מצב מאושר   | 250  |
| תרשים סביבה | 1250 |
| תרשים נוסף  | -    |
| תרשים נוסף  | -    |
| תמונה נוספת | -    |

10/01/2023

תאריך

מחוז: חצופון

מרחב תכנון מקומי: נצרת

רשות מקומית: נצרת

שטח התכנית: 490 מ"ר

קנה מידה: 1:250

נושים וחלקות בתכנית:

| גוש        | סוג הגוש | חלקות בשלמותן | חלקי חלקות |
|------------|----------|---------------|------------|
| 17868      | מוסדר    | -             | 87         |
| מודד מוסמך |          |               |            |
| ניג'ם בכר  |          |               |            |

שמות וחתימות:

|       |        |               |
|-------|--------|---------------|
| עורך  | שם:    | חיסאב אחמד    |
| חתימה | תאריך: | מתכנסי העסקים |
| חתימה | חתימה  | חתימה         |

חיסאב אחמד  
הנדסן  
אורחות  
33699