


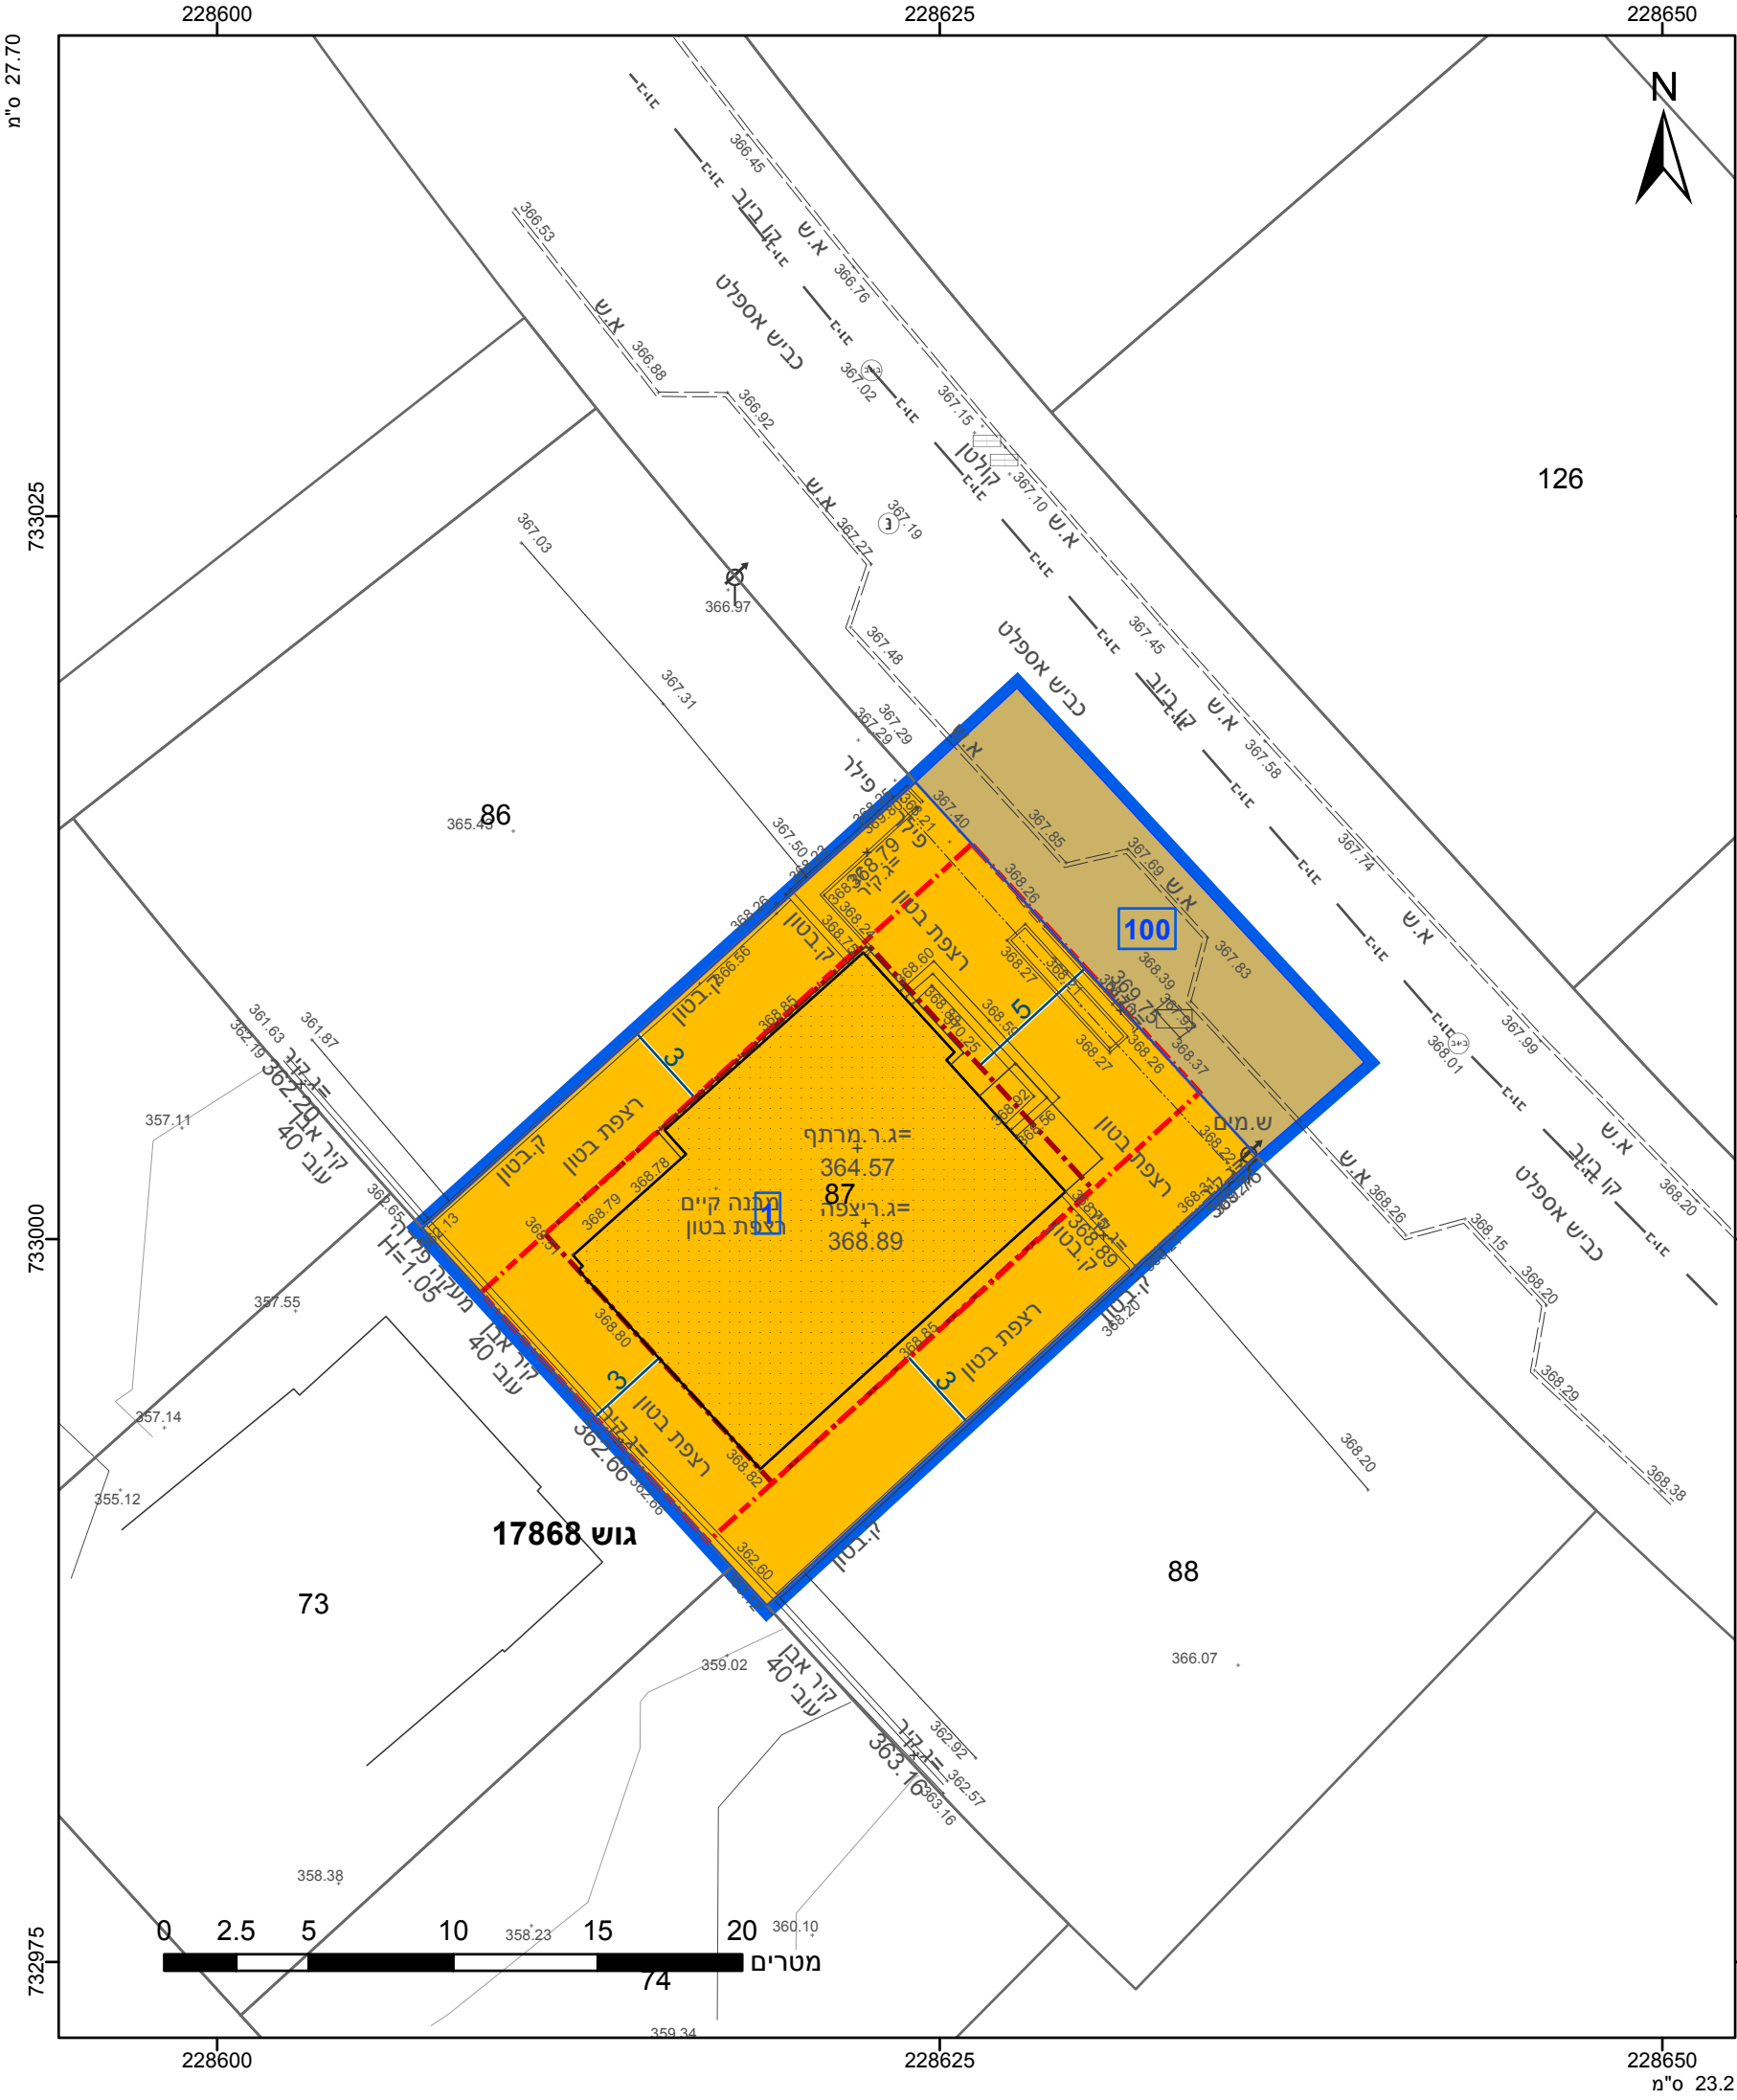

מקרא

גבול התכנית

1234

גוש

גבול גוש ומספרו

5

תא שטח ומספרו

1

מספר הדרך

2

קווי בנין

3

רחב הדרך

4

מגורים ב

דרך מאושרת

קו-בנין

קו בנין תחתית/תת קרקעי

מידות

אישורים בתכנית מס' 211-1182419

הריני מצהיר בזאת כי המפה הטופוגרפית/המצבית המהווה רקע לתכנית זו, נערכה על ידי ביום 3-1-2023 והיא הוכנה לפי הוראות נוהל מבא"ת ובהתאם להוראות החוק ולתקנות המודדים שבתוקף. דיוק הקו הכחול והקדסטר: מדידה גרפית בקר נג'ים שם המודד

1117 מספר רשיון

תאריך

חתימה

חוק התכנון והבניה, התשכ"ה - 1965

תכנית מפורטת

מס' 211-1182419

שינוי בהוראות זכויות בניה

נצרת 17868/87

תשריט מצב מוצע

גיליון 1 מתוך 1

מחוז

צפון

מרחב תכנון מקומי

נצרת

רשות מקומית

נצרת

ישוב

נצרת

תכנית בסמכות

מקומית

איחוד וחלוקה

ללא איחוד וחלוקה

היתרים או הרשאות

תכנית שמכוחה ניתן להוציא היתרים או הרשאות

מונה תדפיס התשריט

4

מועד הפקה

09/05/2023

13:19

שטח התכנית

0.49 דונם

קנה מידה

1:250

שמות*

מגיש תכנית

פראס מלחם תאגיד

עורך ראשי

אחמד חטאב תאגיד: מהנדסי העמקים

טבלת גושים וחלקות*			
מספר גוש	חלק/כל הגוש	מספרי חלקות בשלמותן	מספרי חלקות בחלקיותן
17868	חלק	87	129

* הרשימה המלאה מפורטת בהוראות התכנית / בהודעה שפורסמה בעיתונות וברשומות

תרשים התמצאות - קנ"מ 1:1250

שנת צילום אויר: 2019

מספר תכנית: 211-1182419, מספר גירסת תשריט: 4