


27.70 נ"ו

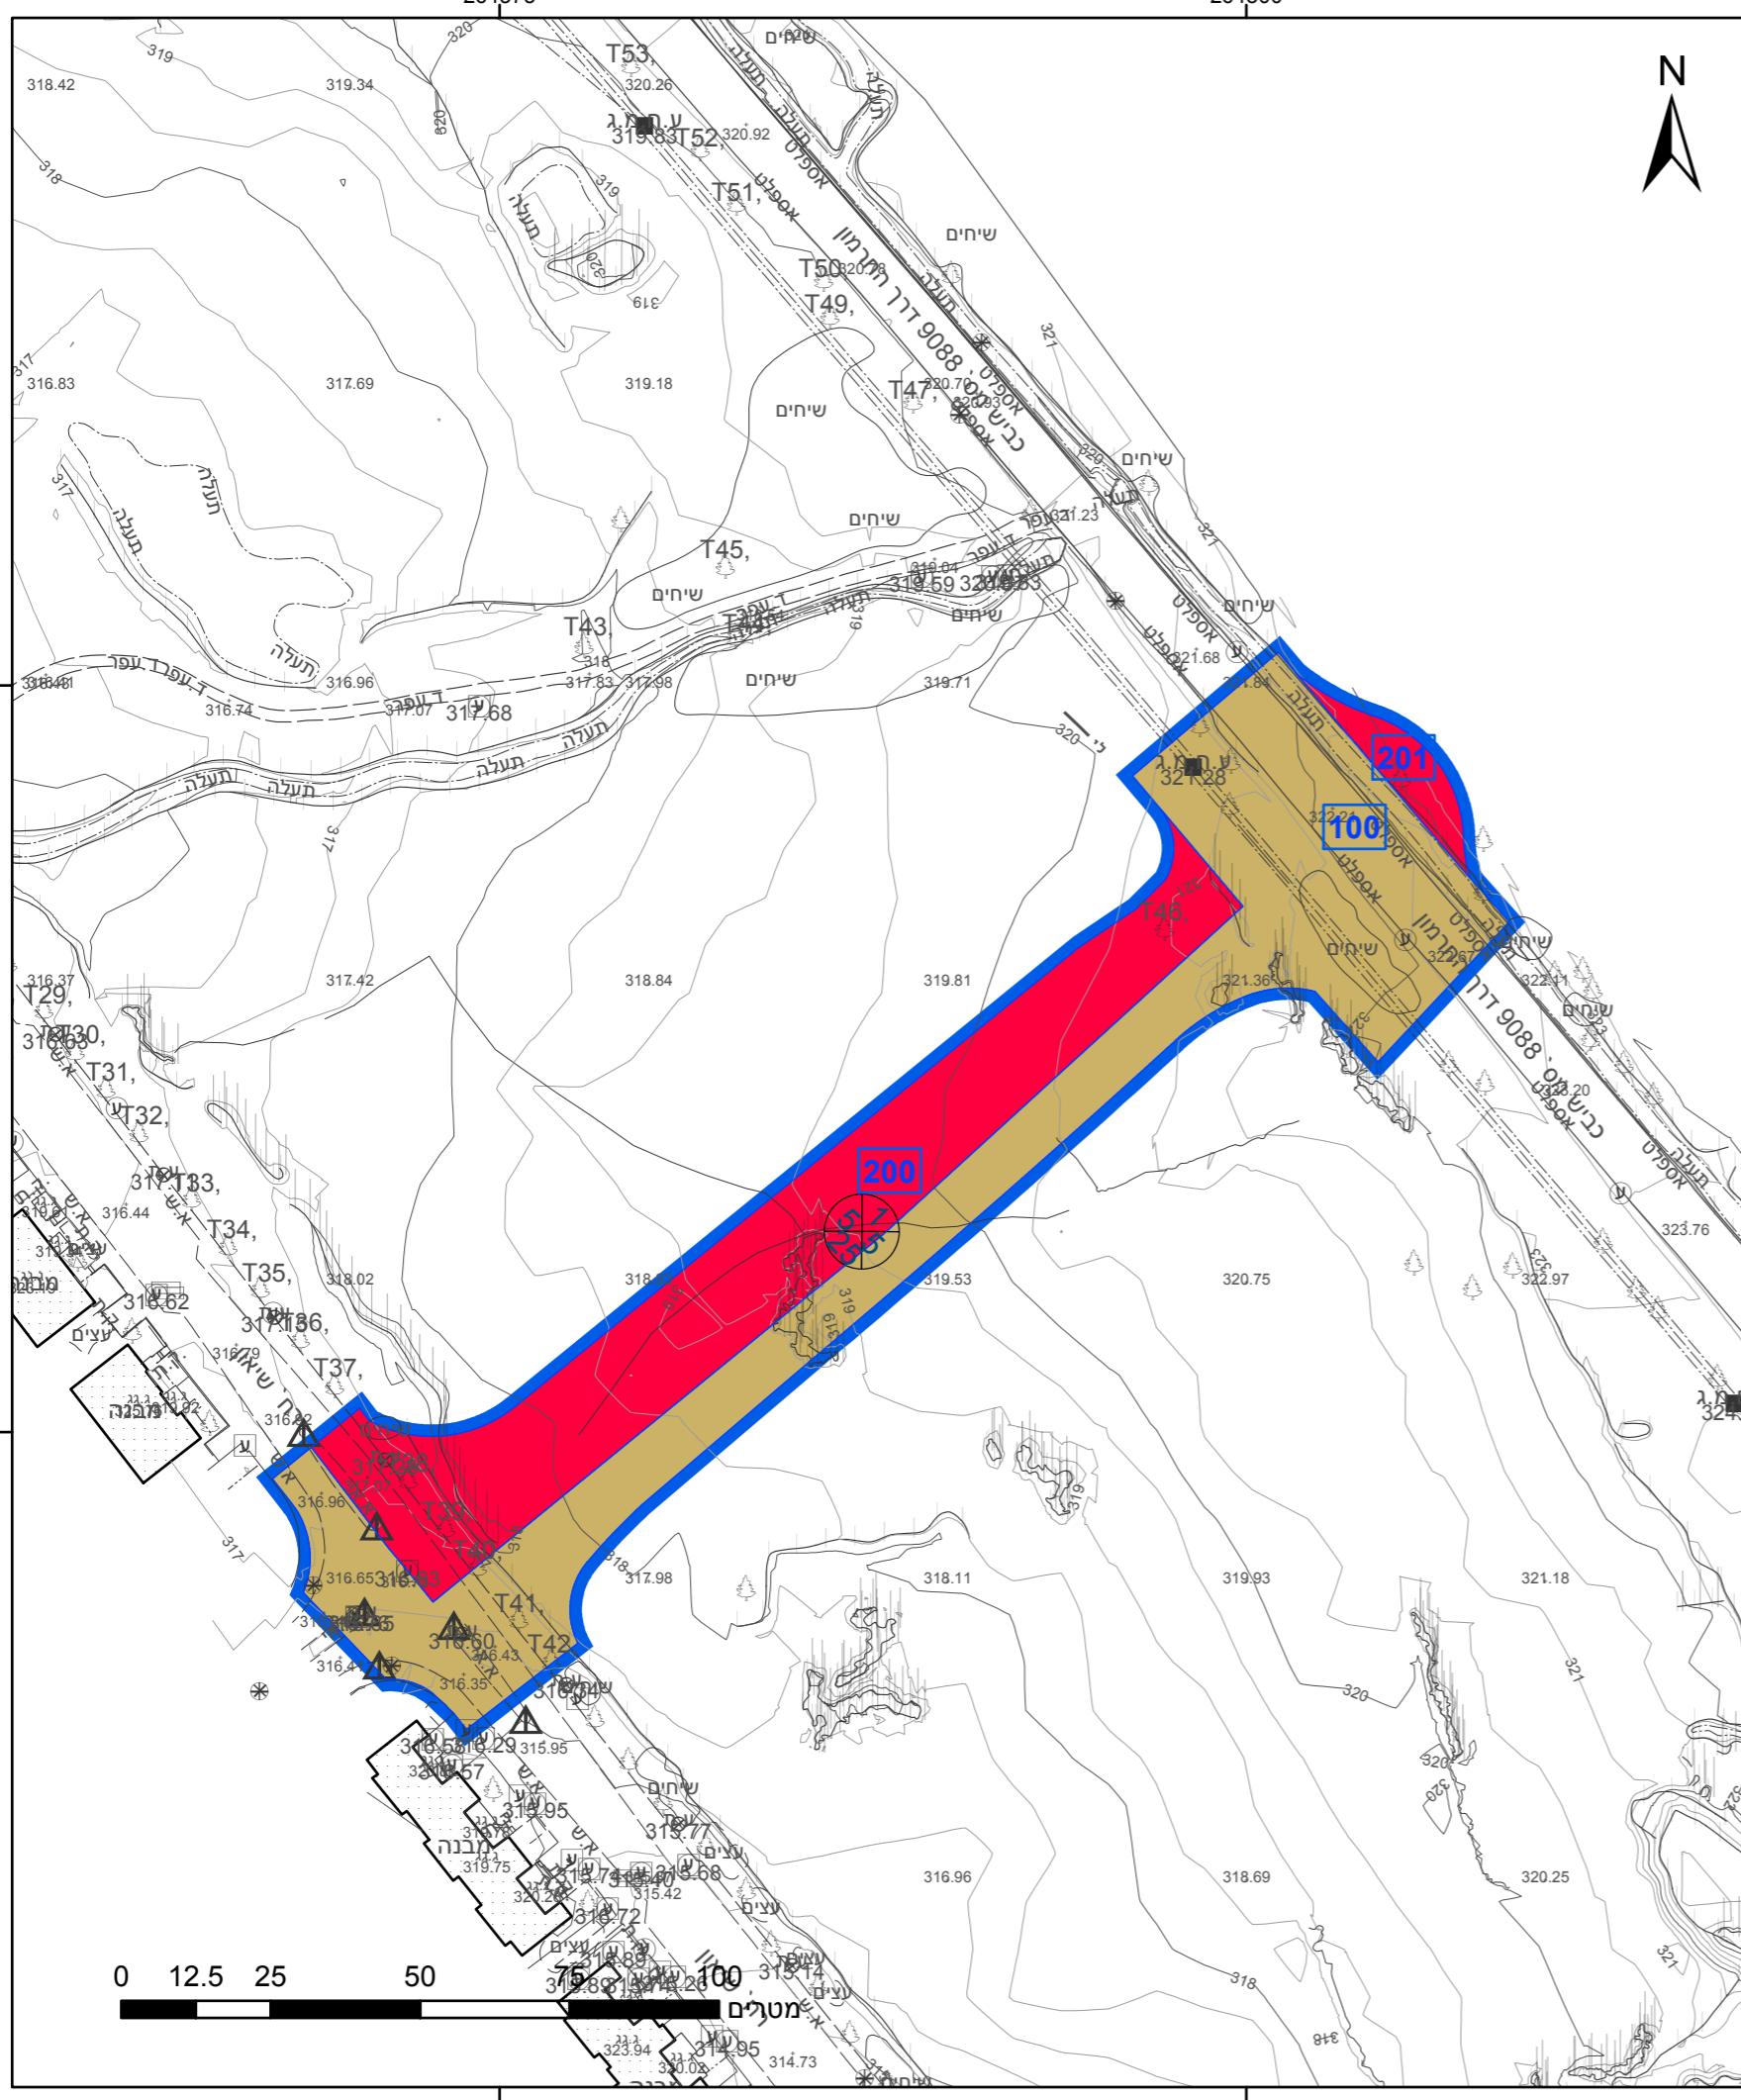

מקרה	
תא שטח ומספרו	גבול התכנית גוש גוש מספר הרוח קווי בניין גבול תקקה חובב הדרכ ומספרה
1	1234 גוש גוש 2 3 4 5 גוש גוש גובל גוש גובל תקקה חובב הדרכ ומספרה
דרך מאושתת דרך מוצעת	
תשריט מזב מוצע	
ג'ליון 1 מטר 1	
מחוז צפון	ממערב תכנון מקומי קצירין
רשות מקומית קצירין	ישוב קצירין
תכנית בסמכות מקומית	לא איחוד וחלוקת
היתרים או הרשות	תכנית שמותה ניתן להוציא החלטה או הרשות
8 מונה תפיס התשריט	15:08 מועד הפקה 11/07/2023
1:1250 שטח התכנית	7.716 קנה מידת ח"נ
שמות*	
מיש תכנית	נדעה מקומית אגדון: עזרה מקומית קצירין
ג'ילן לביש	ביבן לביש אגדון:
עירך ראשי	

אישור בתכנית מס' 220-1184738

* הרשימה המלאה מפורטת בהוראות התכנית / בהודעה שפורסמה בעיתונות וברשותם

תרשים התמצאות - קנ"מ 1:6500

הריי מצהיר בזאת כי המפה הטופוגרפית/המצביה המהווה רקע לתכנית זו, נרכשה על ידי ביום 30.03.2022 והיא適合ה לימי הרוחאות מהן מתארת זו, בהתאם להוראות החוק ותקנות המודדים שבתקוף. דיקן הקונסול ותקדטן: דודיה גפני סלמאן שעלאן שם המודד 1274 מספר רישוי תוארי תרימה

חוק התכנון ובניה, התשכ"ה - 1965
תכנית מתאר מקרקעין מס' 220-1184738

הסדרת כניסה צפונית- קצירין

ג'ליון 1 מטר 1	
מחוז צפון	מרחבי תכנון מקומי קצירין
רשות מקומית קצירין	ישוב קצירין
תכנית בסמכות מקומית	לא איחוד וחלוקת
היתרים או הרשות	תכנית שמותה ניתן להוציא החלטה או הרשות
8 מונה תפיס התשריט	15:08 מועד הפקה 11/07/2023
1:1250 שטח התכנית	7.716 קנה מידת ח"נ
שמות*	
מיש תכנית	נדעה מקומית אגדון: עזרה מקומית קצירין
ג'ילן לביש	ביבן לביש אגדון:
עירך ראשי	

טבלת גושים וחלוקת*			
מספר גוש	חלק/ מחלקות במחלקות	מספר חלקות במחלקות	כל הגוש חלק
103			201000

