


מצב מאושר 1:250

מקרא

על פי תכנית מאושרת ג'15036
 גבול התכנית
 גבול תכנית מאושרת
 שטח ציבורי פתוח (שצ"פ)
 אזור מגורים ב'
 דרך גישה
 דרך קיימת מאושרת

על פי תכנית מאושרת ג'5473
 שטח ציבורי פתוח
 פרטי פתוח

מספר הדרך
 גבול גוש ומספרו (מסויים)
 רוחב הדרך (מסויים)

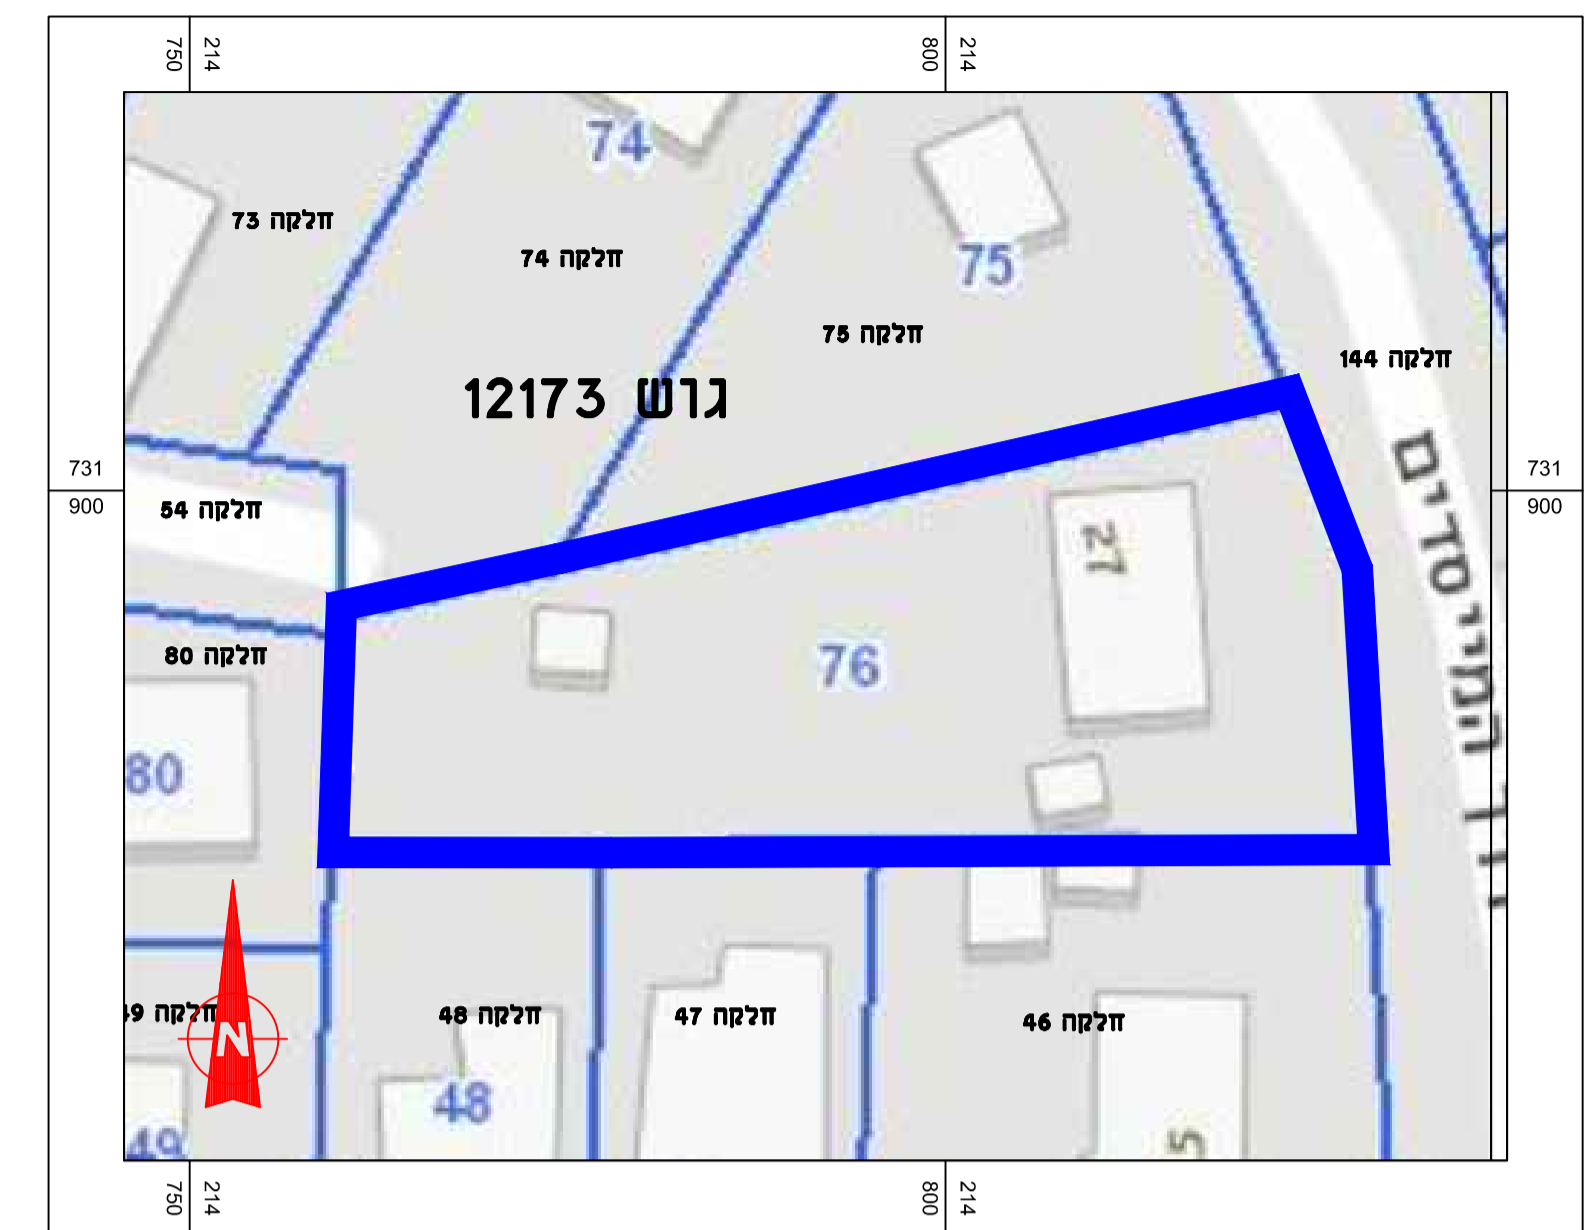

תרשים גושים חלקות קנ"מ 1:500



תרשים מתוך תצלום אוויר קנ"מ 1:500



תרשים מתוך תכנית מאושרת ג'5473 קנ"מ 1:500

חוק התכנון והבנייה, התשכ"ה - 1965
 תכנית מתאר מקומית

מס' 254-1023829

תוספת יחידת דיור
 למגרש 181-
 כפר יהושע

קני"מ	שם הנספח
1250	מצב מאושר
1500	תרשים גושים חלקות
1500	תרשים מתוך תצלום אוויר
1500	תרשים מתוך תכנית מאושרת ג'5473

תאריך: 09/08/2021

שמות וחתימות:

שם:	שם:	עורך התוכנית
חתימה:	איתי זחבי	תאגיד:
	איתי זחבי אדריכלים בע"מ	