

מצב מאושר

מסי תכנית
262-1105030

שם התכנית
שינוי בזכויות והוראות בניה
עראבה

מצב מאושר		גליון 1 מתוך 1
תחולה	רקע	
תיאור		
תאריך עריכת הנספח	02/06/2022	
רשימת התרשימים	קנ"מ : 1:250	
שם תרשים	מצב מאושר	
שם תרשים	-	
שם תרשים	-	
שם תרשים	-	
שמות וחתימות:		
עורך הנספח	שם:	גאזי כנעאן
	תאריך:	
	חתימה:	


מצב קיים : קנ"מ 1:250

מקרא
מצב קיים :

- גבול התכנית
- אזור מגורים א'
- קו בניין
- 19381

מספר גוש
- 145

גבול ומס' חלקה

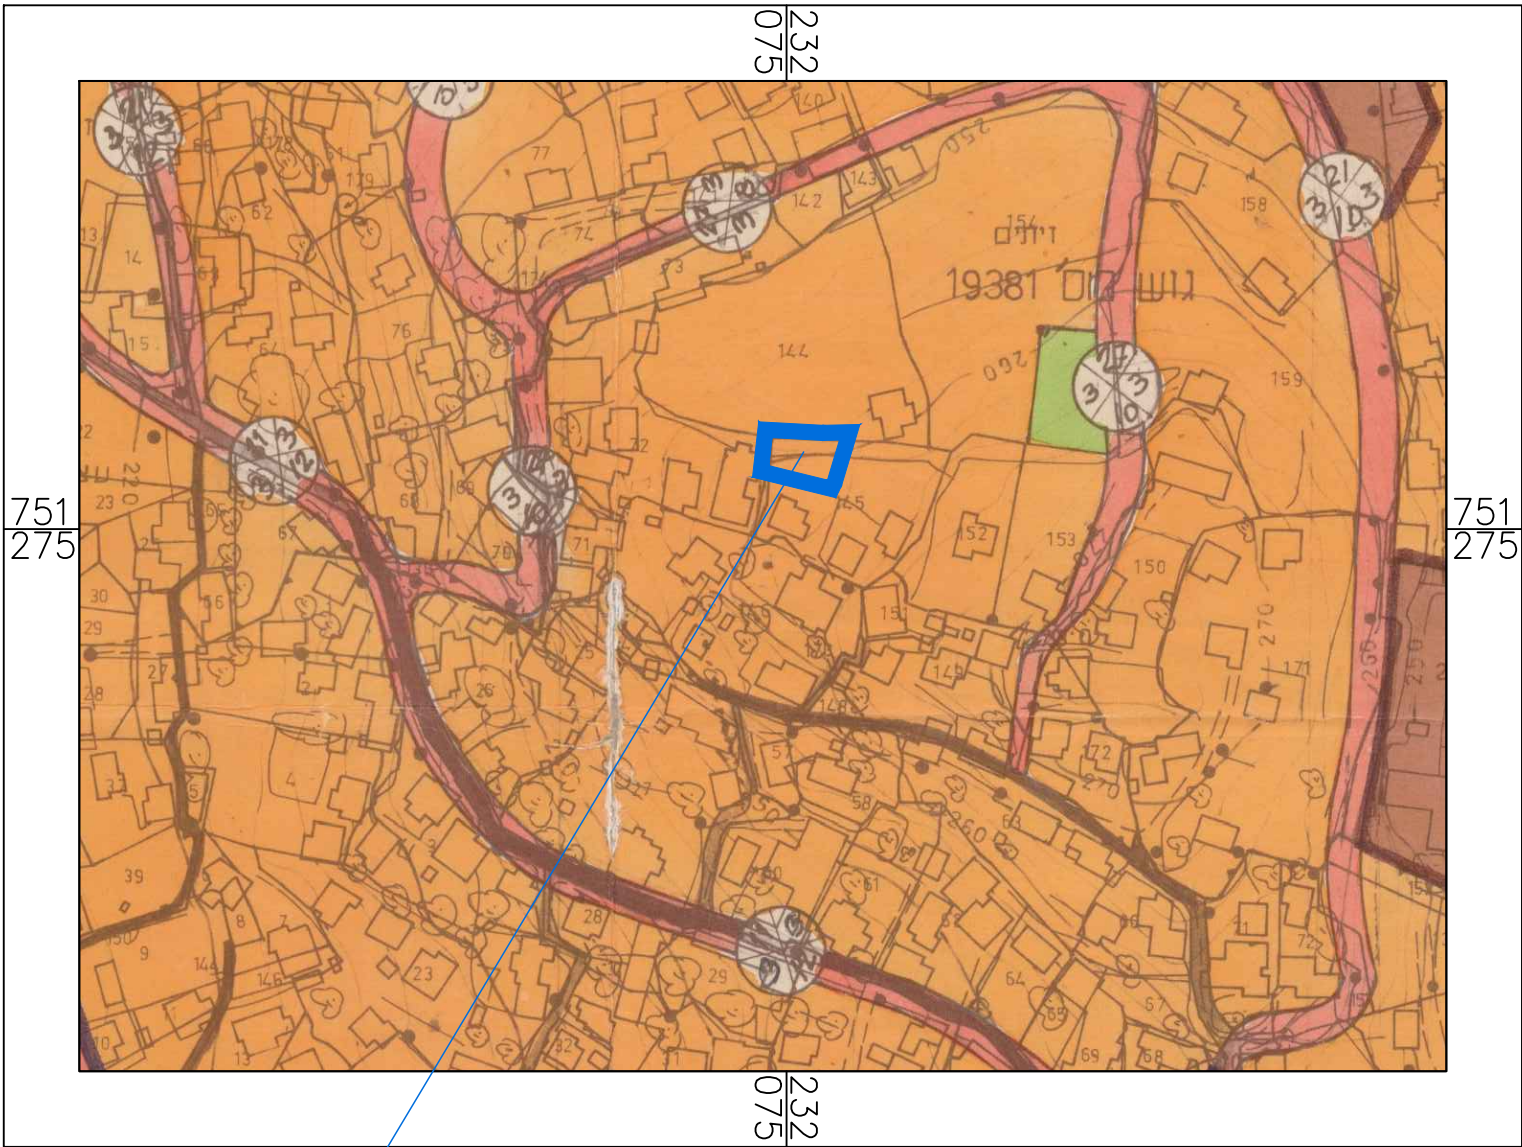

תרשים סביבה לפי ג\4014
קנ"מ 1:2500

מיקום התכנית