


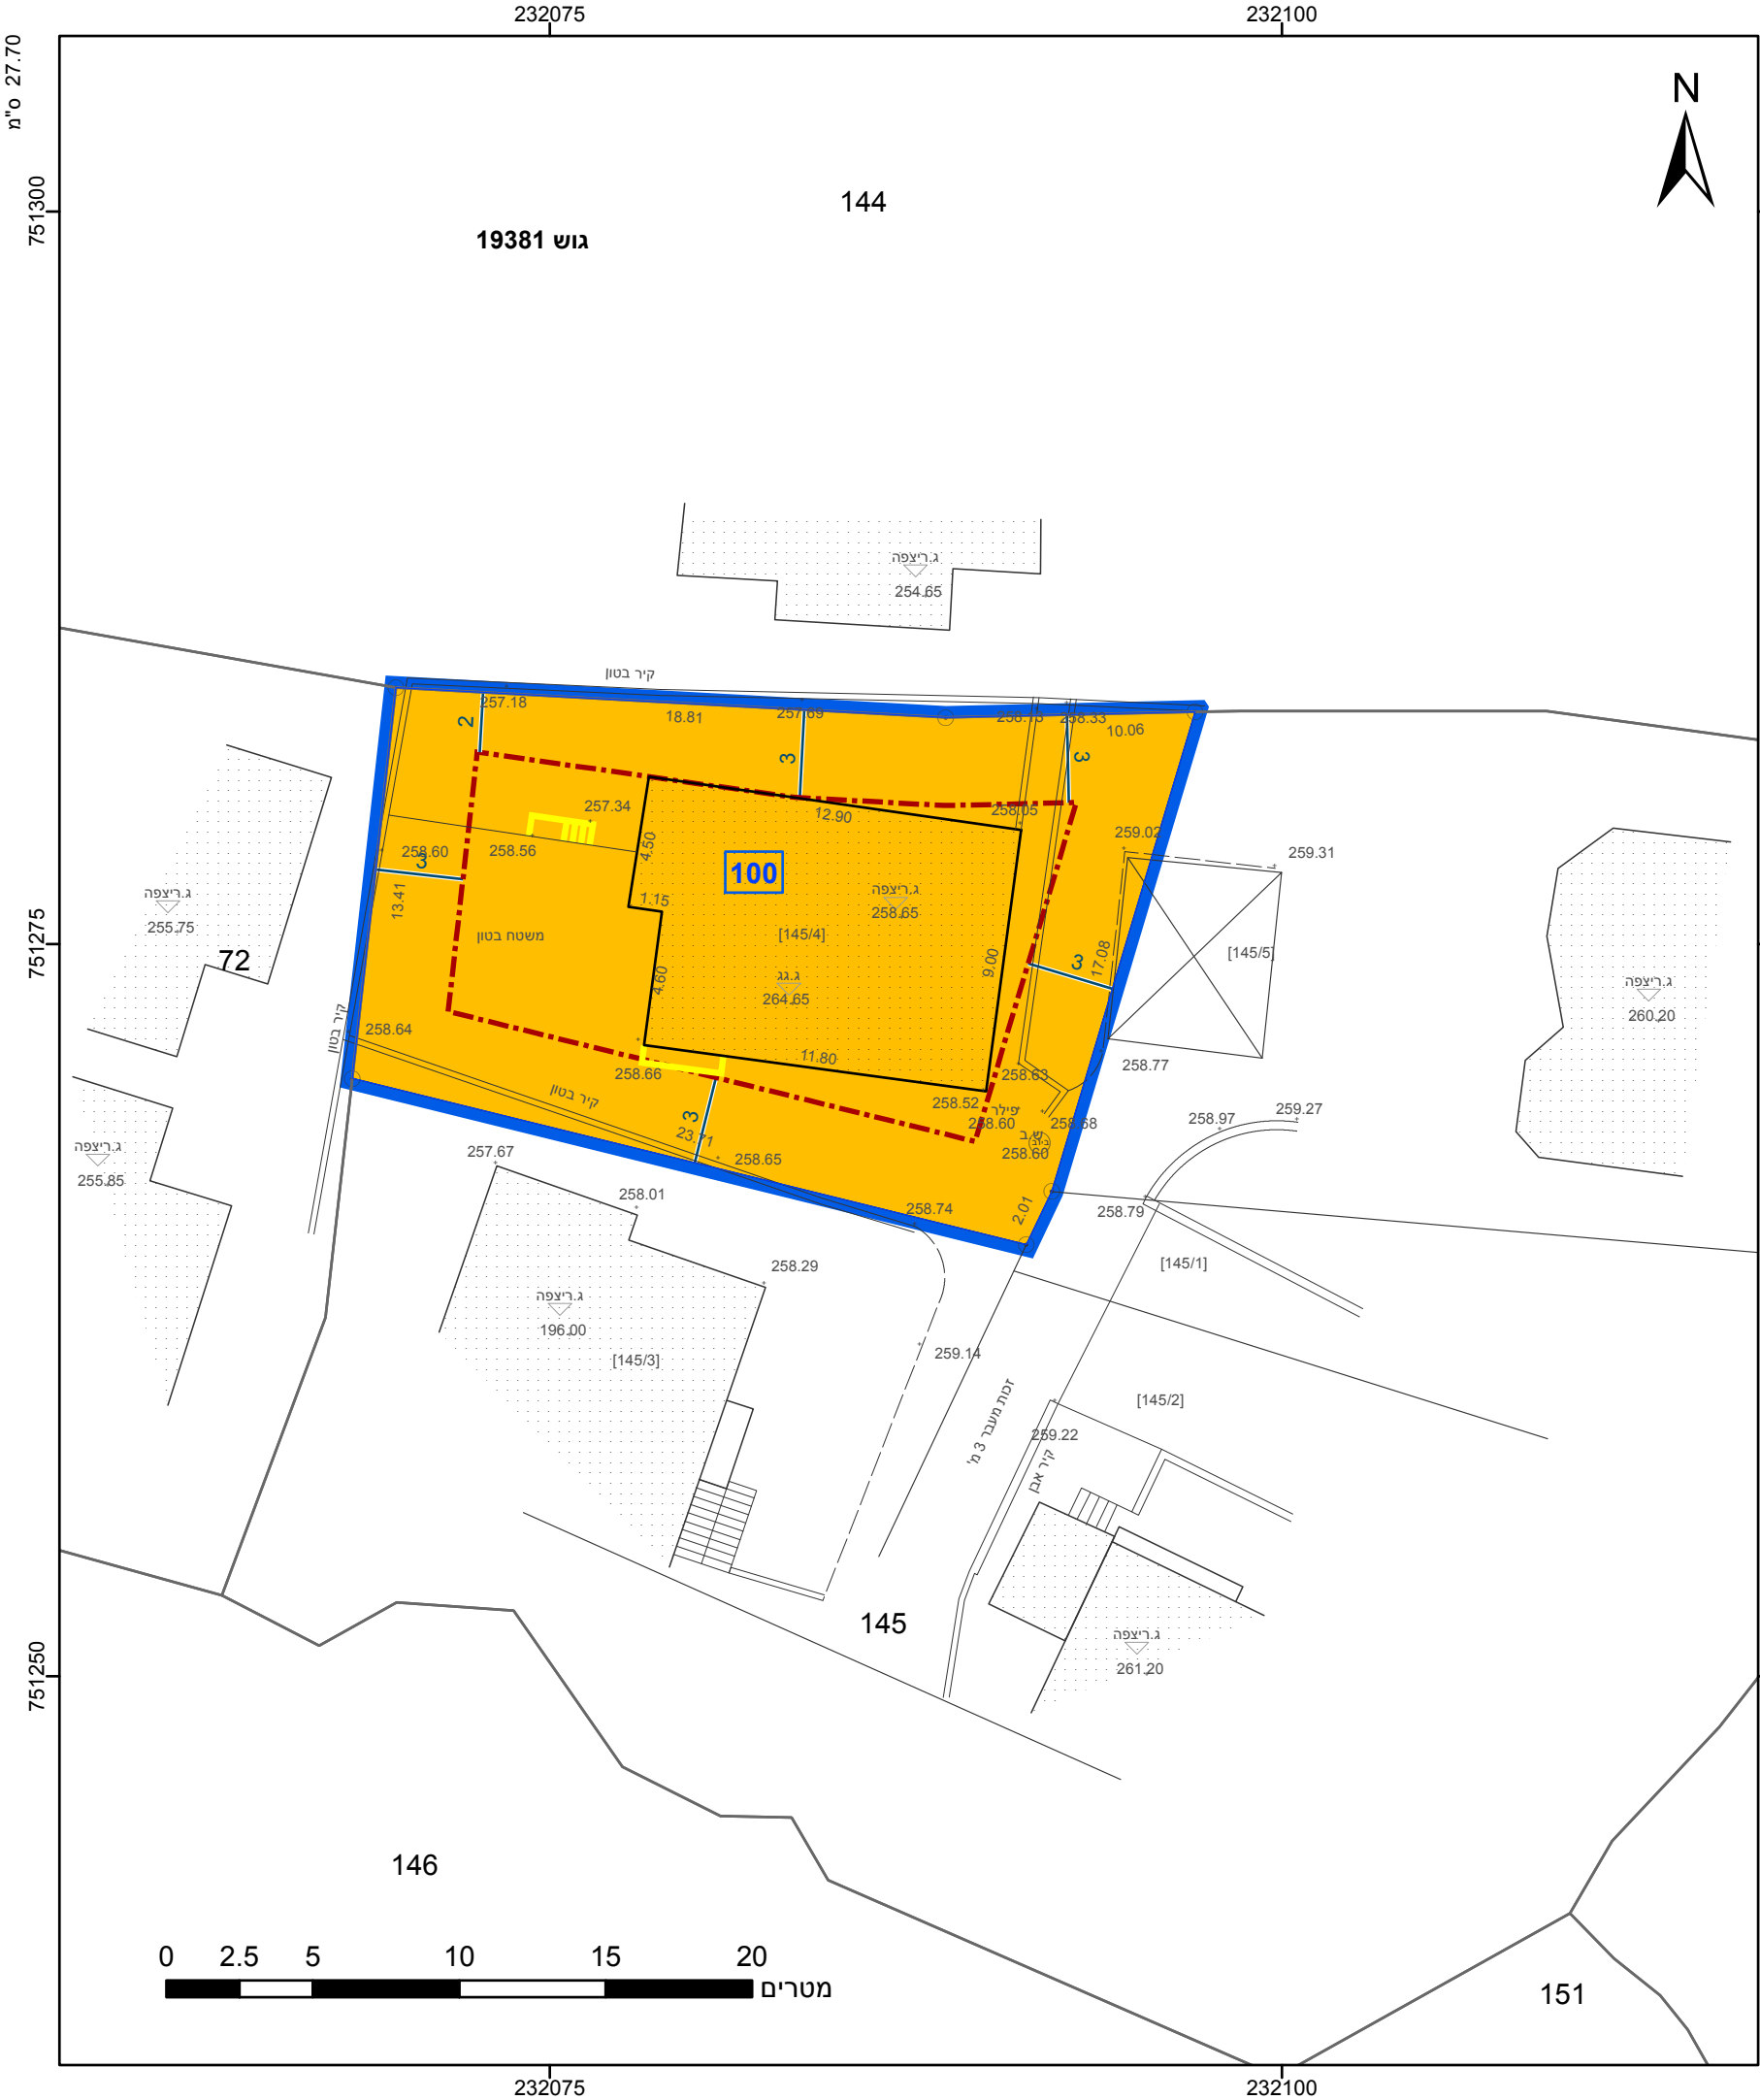

מקרא

גבול התכנית

גוש 1234

גבול גוש ומספרו

5

תא שטח ומספרו

1

מספר הדרך

קווי בנין

רוחב הדרך

מגורים ב

קו-בנין

להריסה

מידות

תכנית מס' 262-1105030

שטח התכנית 0.4 דונם

קנה מידה 1:250

מועד הפקדה 30/04/2023

מונה תדפיס התשריט 2

מחוז לב הגליל

רשות מקומית עראבה

מרחב תכנון מקומי

צפון

מגורים ב

קו-בנין

להריסה

מידות

אישורים בתכנית מס' 262-1105030

הריני מצהיר בזאת כי המפה הטופוגרפית/המצבית המהווה רקע לתכנית זו, נערכה על ידי ביום 01-04-2022 והיא הוכנה לפי הוראות נוהל מבא"ת ובהתאם להוראות החוק ולתקנות המודדים שבתוקף. דיוק הקו הכחול והקדסטר: מדידה אנליטית מלאה ברמת תצ"ר

ק.ר.א. מודדים	1099
שם המודד	מספר רשיון
חתימה	תאריך

חוק התכנון והבניה, התשכ"ה - 1965

תכנית מתאר מקומית

מס' 262-1105030

שינוי בהוראות וזכויות בניה - עראבה

תשריט מצב מוצע

גיליון 1 מתוך 1

מחוז

לב הגליל

רשות מקומית

עראבה

ישוב

עראבה

תכנית בסמכות

מקומית

איחוד וחלוקה

ללא איחוד וחלוקה

היתרים או הרשאות

תכנית שמכוחה ניתן להוציא היתרים או הרשאות

מונה תדפיס התשריט

2

מועד הפקדה

30/04/2023

שטח התכנית

0.4 דונם

קנה מידה

1:250

שמות*

מגיש תכנית

חאדם חטיני תאגיד:

עורך ראשי

ג'אדי כנעאן תאגיד:

יזם

חאדם חטיני תאגיד:

טבלת גושים וחלקות*			
מספר גוש	חלק/ כל הגוש	מספרי חלקות בשלמותן	מספרי חלקות בחלקיותן
19381	חלק		145

הרשימה המלאה מפורטת בהוראות התכנית / בהודעה שפורסמה בעיתונות וברשומות

תרשים התמצאות - קנ"מ 1:1250

שנת צילום אוויר: 2019

מספר תכנית: 262-1105030, מספר גירסת תשריט: 2