


748625

219625

219750

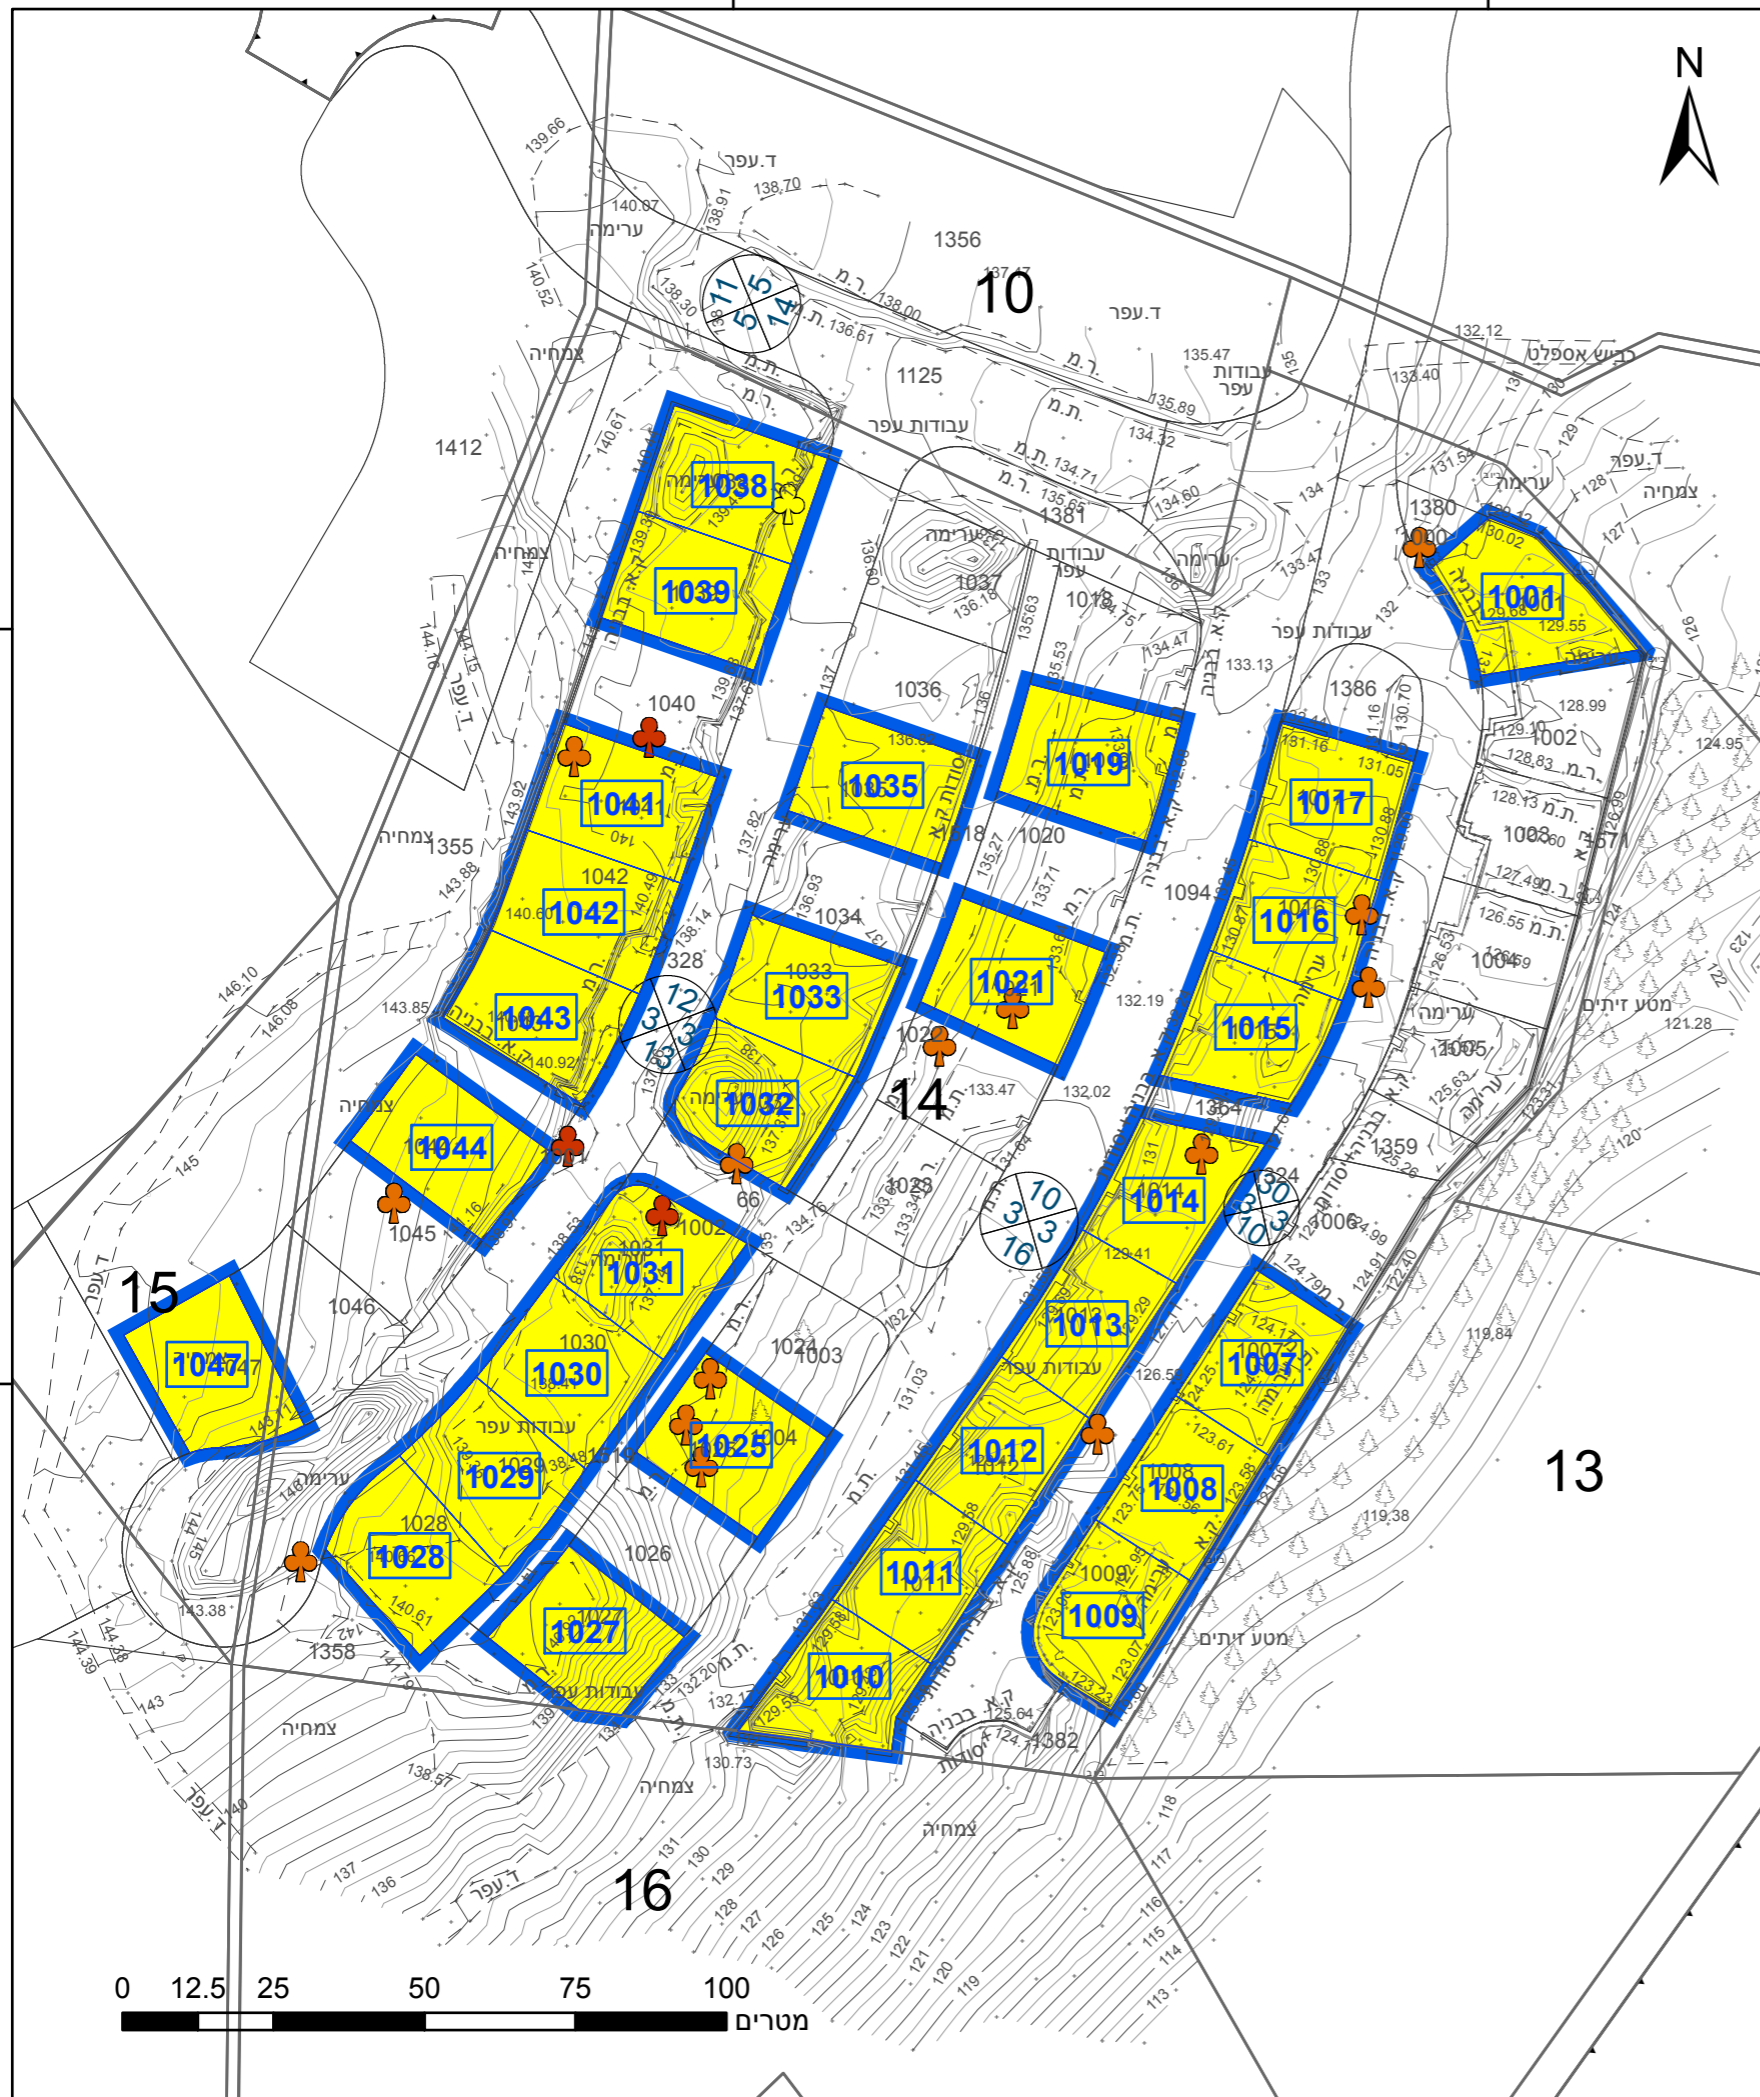

748625

748500

219625

219750

מ"ס 23.2

### מקרא

תא שטח ומספרו	1	גבול התכנית	גוש 1234 ומספרו
מספר הדרך	2	גבול גוש ומספרו	5
קווי בנין	3	גבול חלקה ומספרה	
חובב הדרך	4		

- מגורים א
- עץ/עצים לשימור
- עץ/עצים להעתקה
- עץ/עצים לכריתה

חוק התכנון והבניה, התשכ"ה - 1965  
תכנית מתאר מקומית  
**מס' 205-1134907**

**מצפה אבי"ב - תוספת זכויות ל- 30 מגרשים**

<b>תשריט מצב מוצע</b>	<b>גיליון 1 מתוך 1</b>
<b>מחוז</b>	<b>צפון</b>
<b>מרחב תכנון מקומי</b>	<b>משגב</b>
<b>רשות מקומית</b>	<b>משגב</b>
<b>ישוב</b>	<b>מצפה אבי"ב</b>

<b>תכנית בסמכות</b>	מקומית
<b>איחוד וחלוקה</b>	ללא איחוד וחלוקה
<b>היתרים או הרשאות</b>	תכנית שמכוחה ניתן להוציא היתרים או הרשאות
<b>מונה תדפיס התשריט</b>	15
<b>מועד הפקה</b>	09/05/2023
<b>שטח התכנית</b>	14.499 דונם קנה מידה 1:1250

שמות*	
מגיש תכנית	אבי שפיגל תאגיד
מגיש תכנית	בן קליין תאגיד
מגיש תכנית	סיון קליין תאגיד
מגיש תכנית	שיר בקוביץ תאגיד
מגיש תכנית	יותם מאיר תאגיד
מגיש תכנית	עומר ישראל תאגיד
עורך ראשי	דניאל כהנא תאגיד

### אישורים בתכנית מס' 205-1134907

טבלת גושים וחלקות*			
מספר גוש	חלק/כל הגוש	מספרי חלקות בשלמותן	מספרי חלקות בחלקיותן
18558	חלק	60, 14-15	

### תרשים התמצאות - קנ"מ 1:6500



הריני מצהיר בזאת כי המפה הטופוגרפית/המצבית המהווה רקע לתכנית זו, נערכה על ידי ביום 17.08.2022 והיא הוכנה לפי הוראות נוהל מבא"ת ובהתאם להוראות החוק ולתקנות המודדים שבתוקף. דיוק הקו הכחול והקדסטר: מדידה אנליטית מלאה ברמת תצ"ר

1356	יוסף עווד
מספר רישון	שם המודד
תאריך	חתימה