


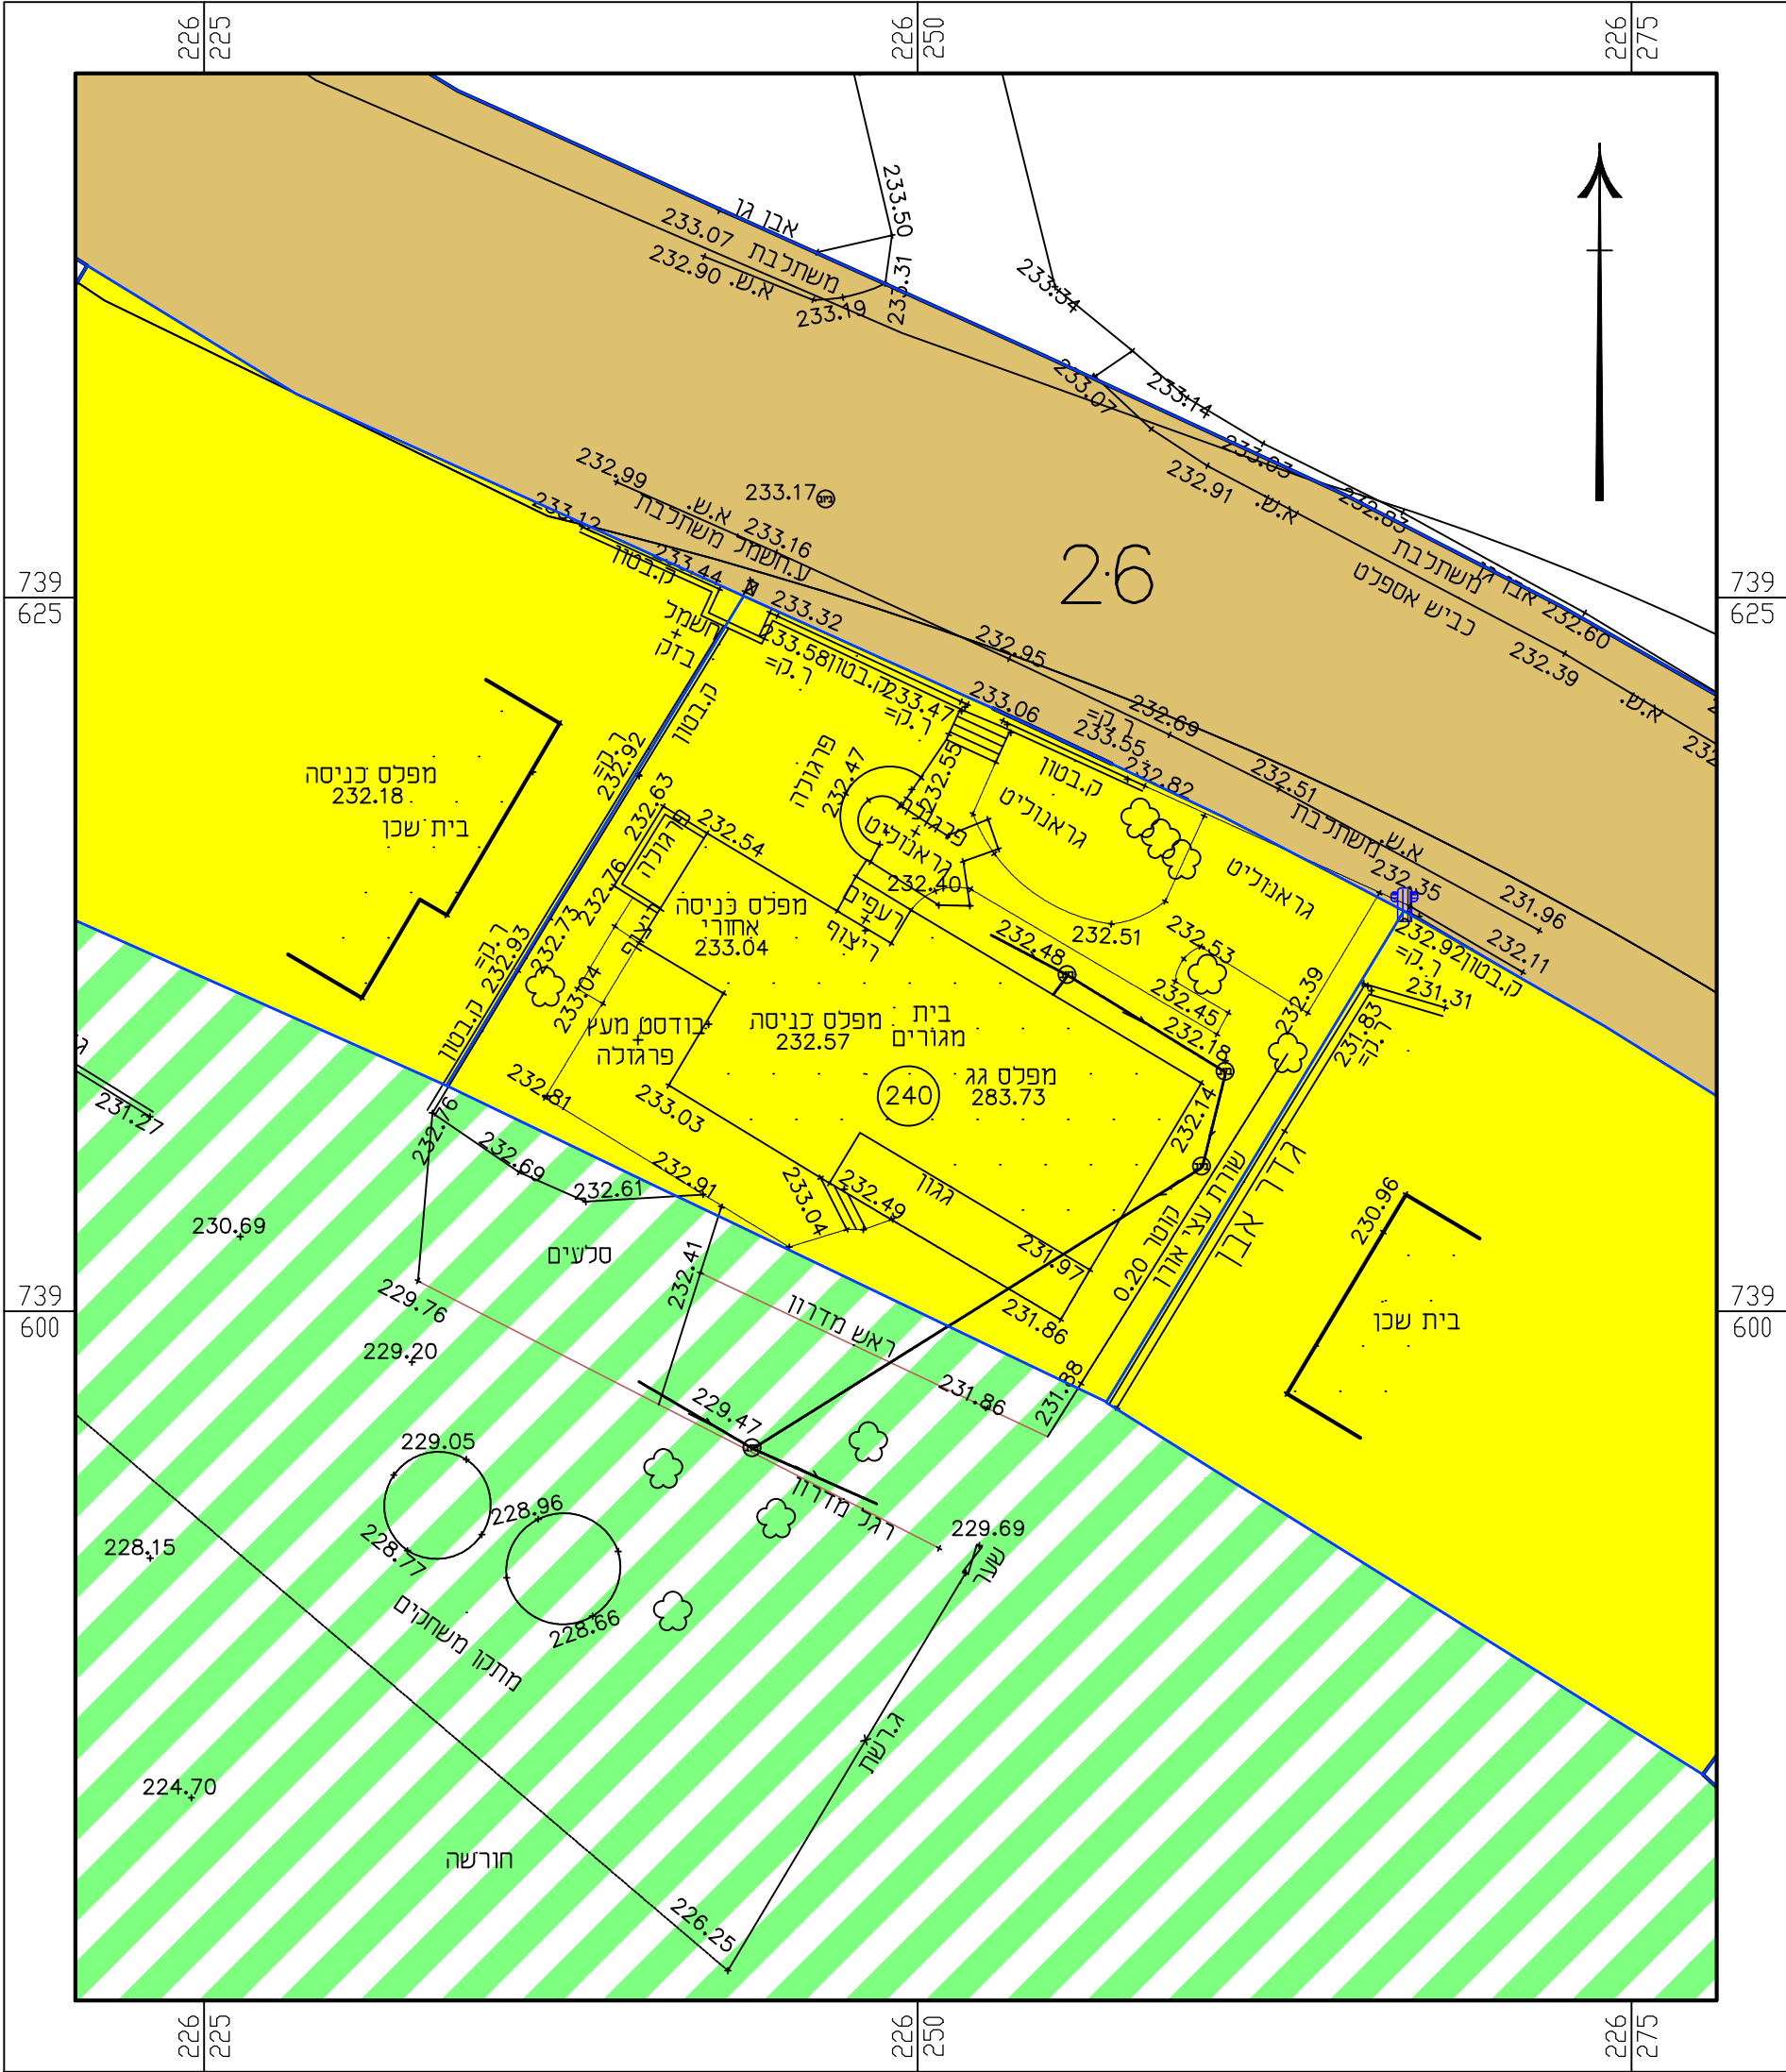

מצב מאושר	
מס' 254-1178045	
תוספת זכויות בניה במגרש 240 - ציפורי	
נספח לתכנית	
גליון	מתוך
תחולה	רקע
תיאור	
תאריך עריכת הנספח	01/2023
רשימת התרשימים	קני"מ
שם תרשים	1250
שם תרשים	-
שם תרשים	-
שם תרשים	-
שמות וחתימות:	
עורך הנספח	שם: אריס מרקין
	חתימה:

מקרא תכנית מאושרת 254-0337733	
	מגורים א'
	שטח חקלאי מיוחד
	דרך מאושרת
	גבול תכנית