

מקרא

מספר תוכנית: 224

שם: חוק התכנון והבניה, התשכ"ה - 1965

תאריך: 19/03/2023

גודל חלקה: 27654

מגורים: כישוב פנימי

אתר עתידית/אתר הסטור

קנין

מידות

קווי ציפוי

חוק התכנון והבניה, התשכ"ה - 1965

תכנית מתאר מקומית

מס' 255-1127349

ג/27654 שינוי יעוד בבחלה 70 שתולה

תשריט מצב מוצע	
גיליון 1 מתוך 1	
מחוז	צפון
מרחב תכנון מקומי	מעלה הגליל
רשות מקומית	מעלה יוסף
ישוב	שתולה
תכנית בסמכות	מחוזית
איחוד וחלוקה	ללא איחוד וחלוקה
היתרים או הרשאות	תכנית שמכוח ניתן להוציא היתרים או הרשאות
מונה תדפיס התשריט	3
מועד הפקה	19/03/2023
שטח התכנית	2.165 דונם קנה מידה 1:250

אישורים בתכנית מס' 255-1127349

מינהל התכנון - מחצ צפון
 חוק התכנון והבניה, התשכ"ה - 1965
אישור תכנית מס' 255-1127349
 התכנית מאשרת מבחן סעיף 108 (ג) לחוק
 ביום 31/08/2023
 התכנית לא נקבעה טענה אישור שר

י"ר הועדה המחוזית


 י"ר הועדה המחוזית

מינהל התכנון
 חוק התכנון והבניה, התשכ"ה - 1965
 מחצ צפון
 הועדה המחוזית הרליטה ביום:
 06/03/2023
 להפקיד את התכנית
 23/05/2023
 תאריך י"ר הועדה המחוזית


שמות*

מגיש התכנית	תאגיד: יחיעד - אגודה שיתופית חקלאית להתיישבות בע"מ
עורך ראשי	תאגיד: יוסף צרפתי ניהול תכנון ופיקוח בע"מ

תרשים התמצאות - קנ"מ 1:5500

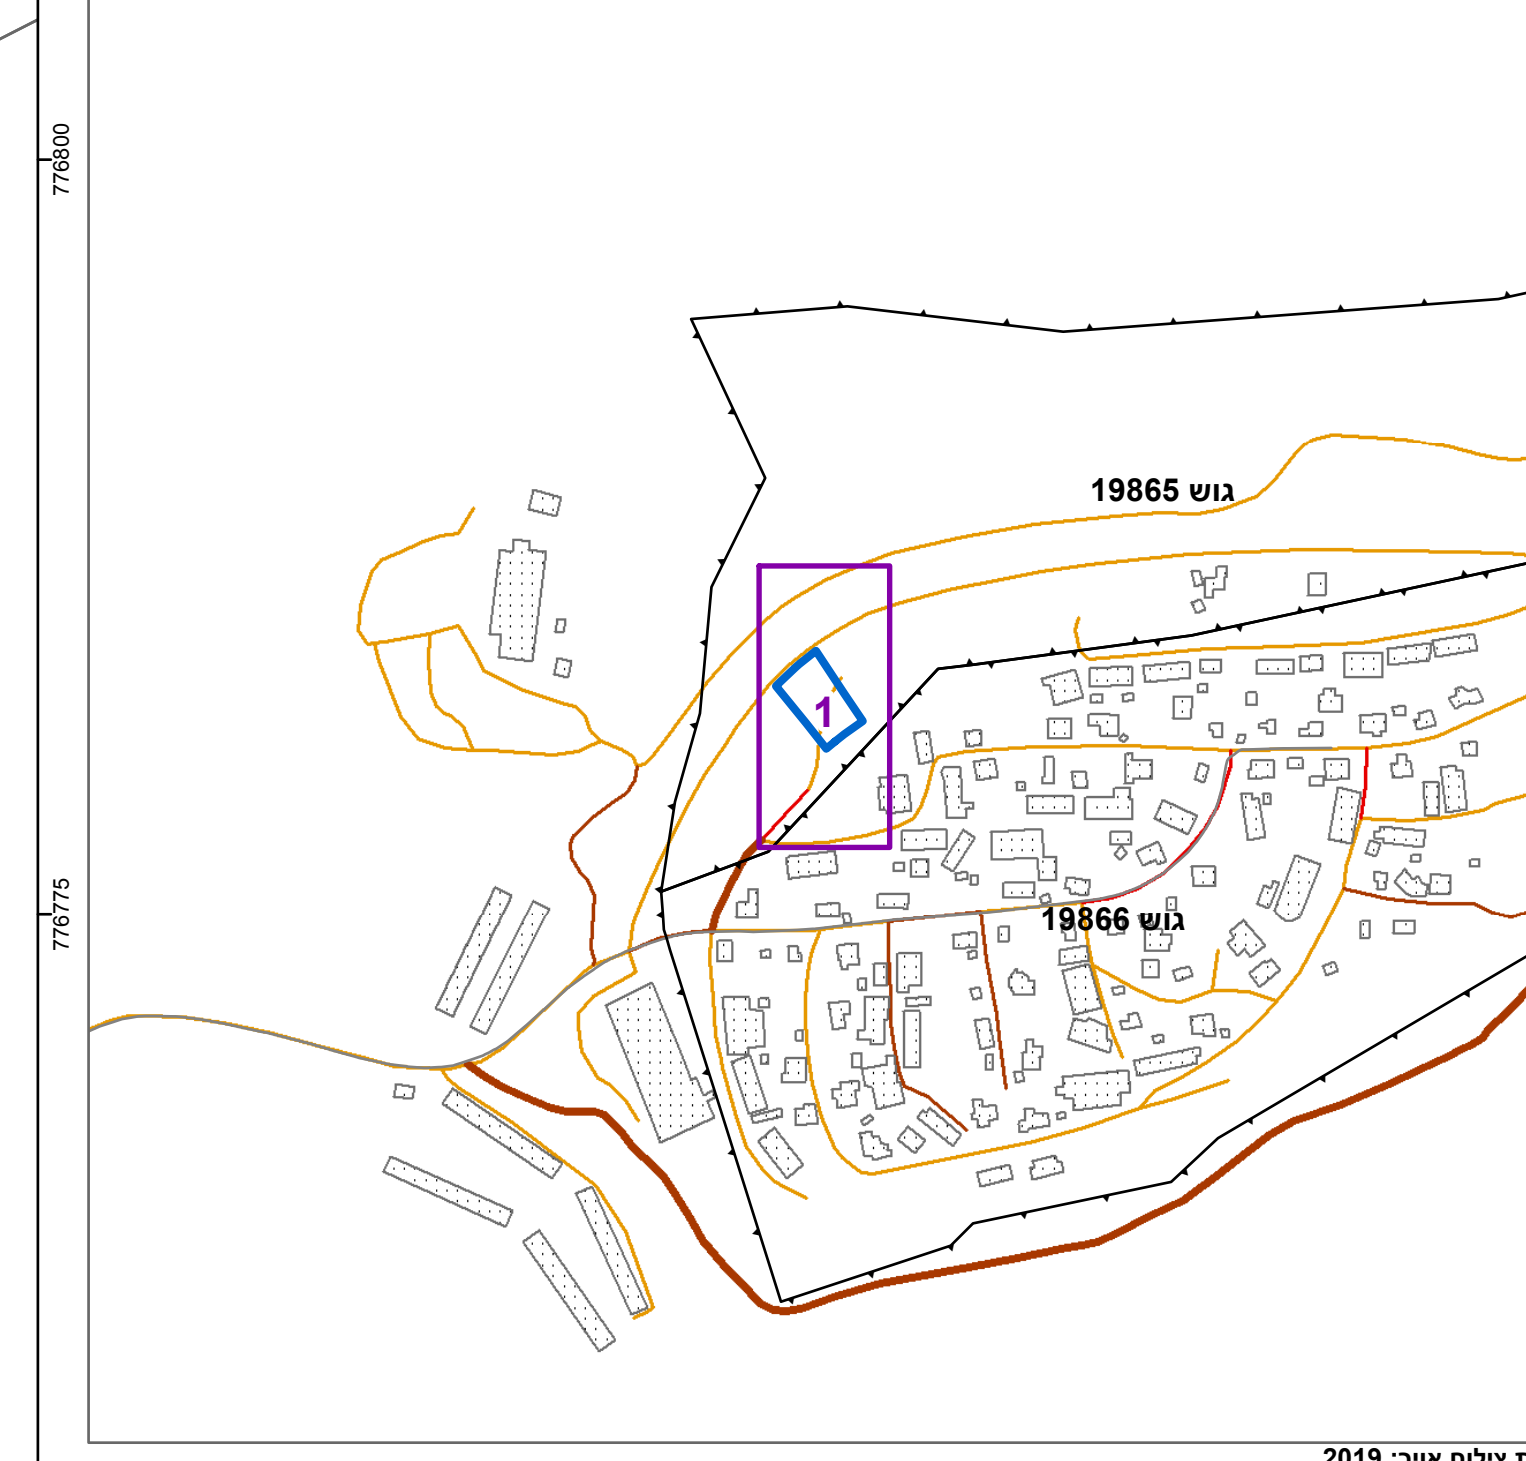

תרשים סביבה - קנ"מ 1:1300

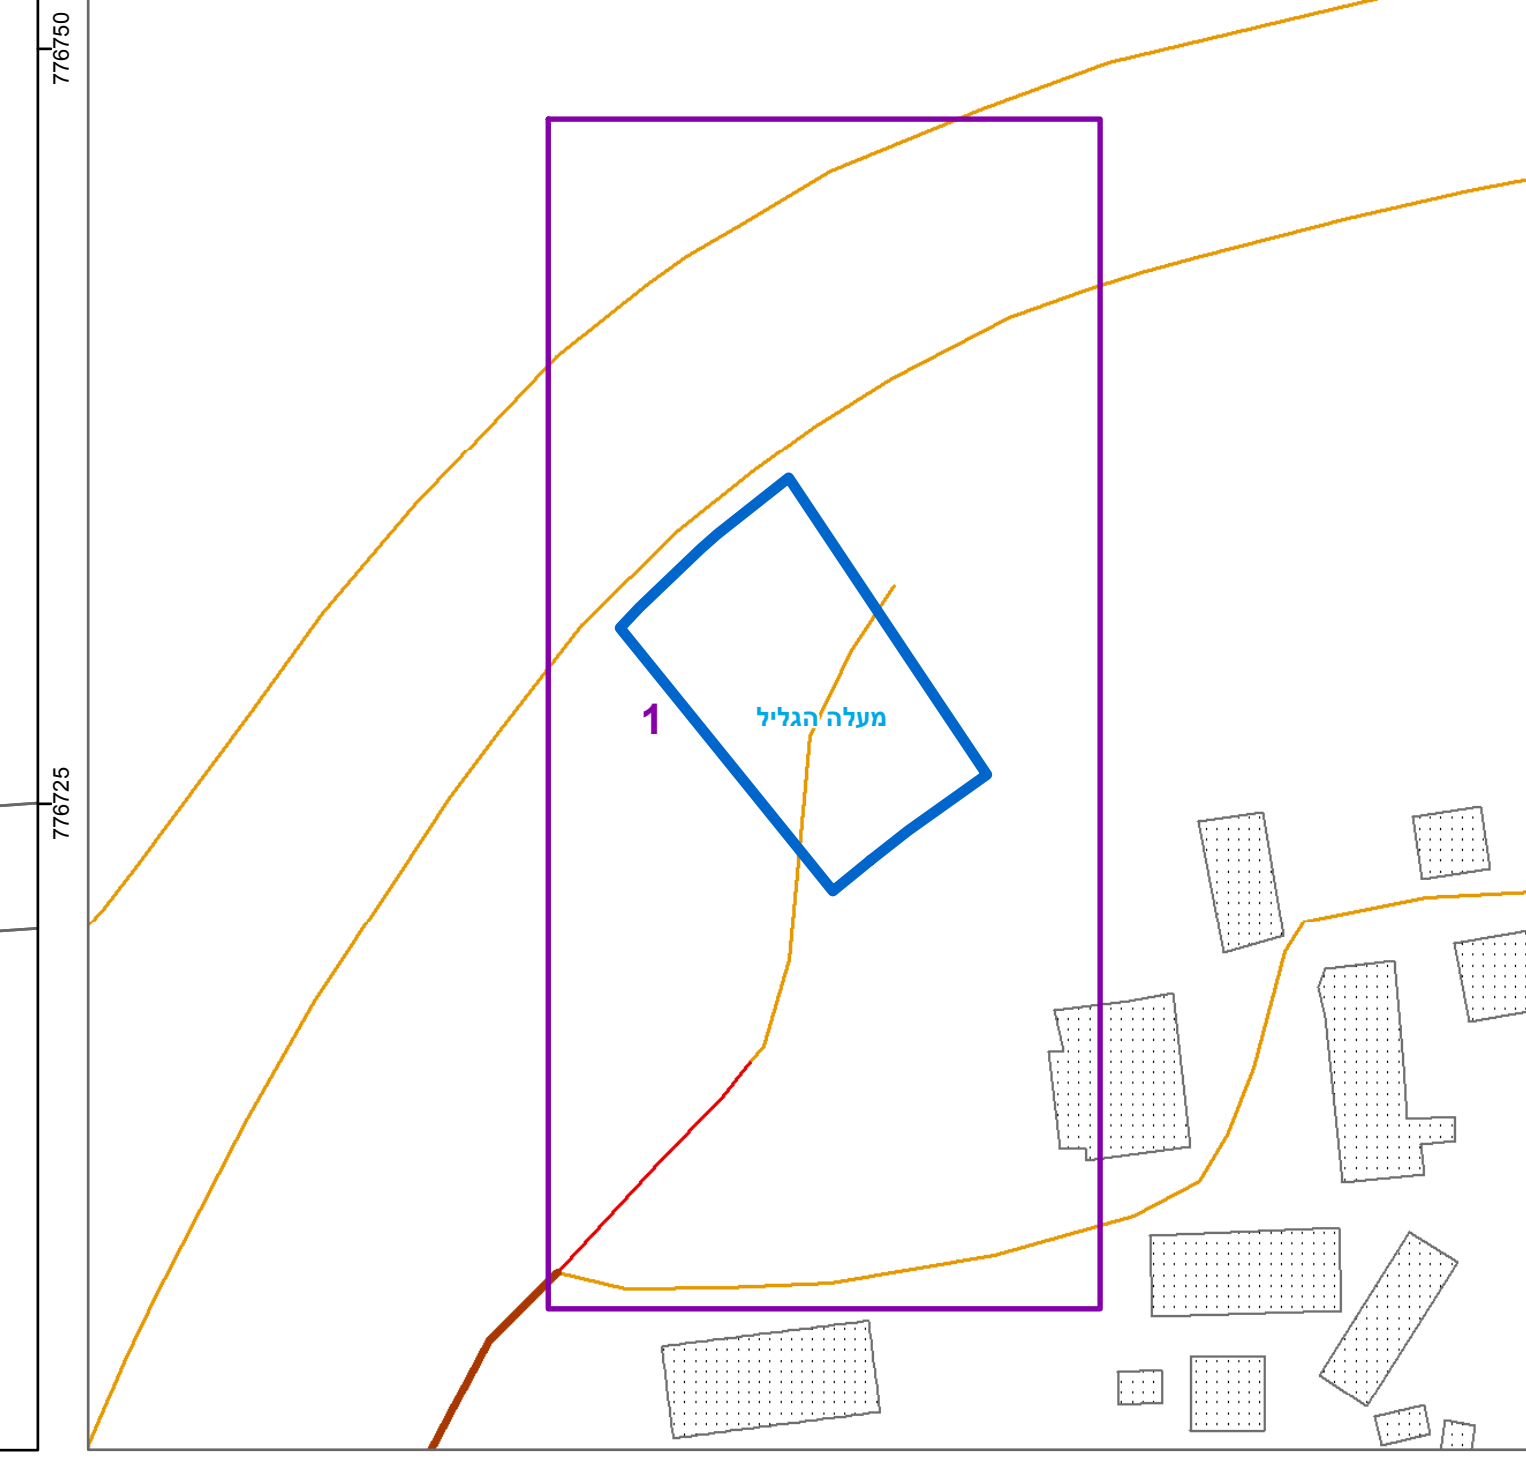

טבלת גושים וחלקות*

מספר גוש	כל הגוש/חלק	מספר חלקות בשלמותן	מספר חלקות במחלקות
19865	חלק		3

* הרשימה המלאה מפורטת בהוראות התכנית / בהודעה שפורסמה בעיתונות וברשומות הרגי מצהיר בזאת כי המפה הטופוגרפית/המצבית המהווה רקע לתכנית זו, נערכה על ידי ביום 03/2023 והיא הוכנה לפי הוראות נוהל מבא"ת ובהתאם להוראות החוק ולתקנות המודדים שבתוקף. דיוק הקו הכחול והקדסטרי: קו כחול (בלבד) ברמה אנליטית רמיני ריקפ 887 מספר רשיון מספר רשיון חתימה תאריך שם המודד