


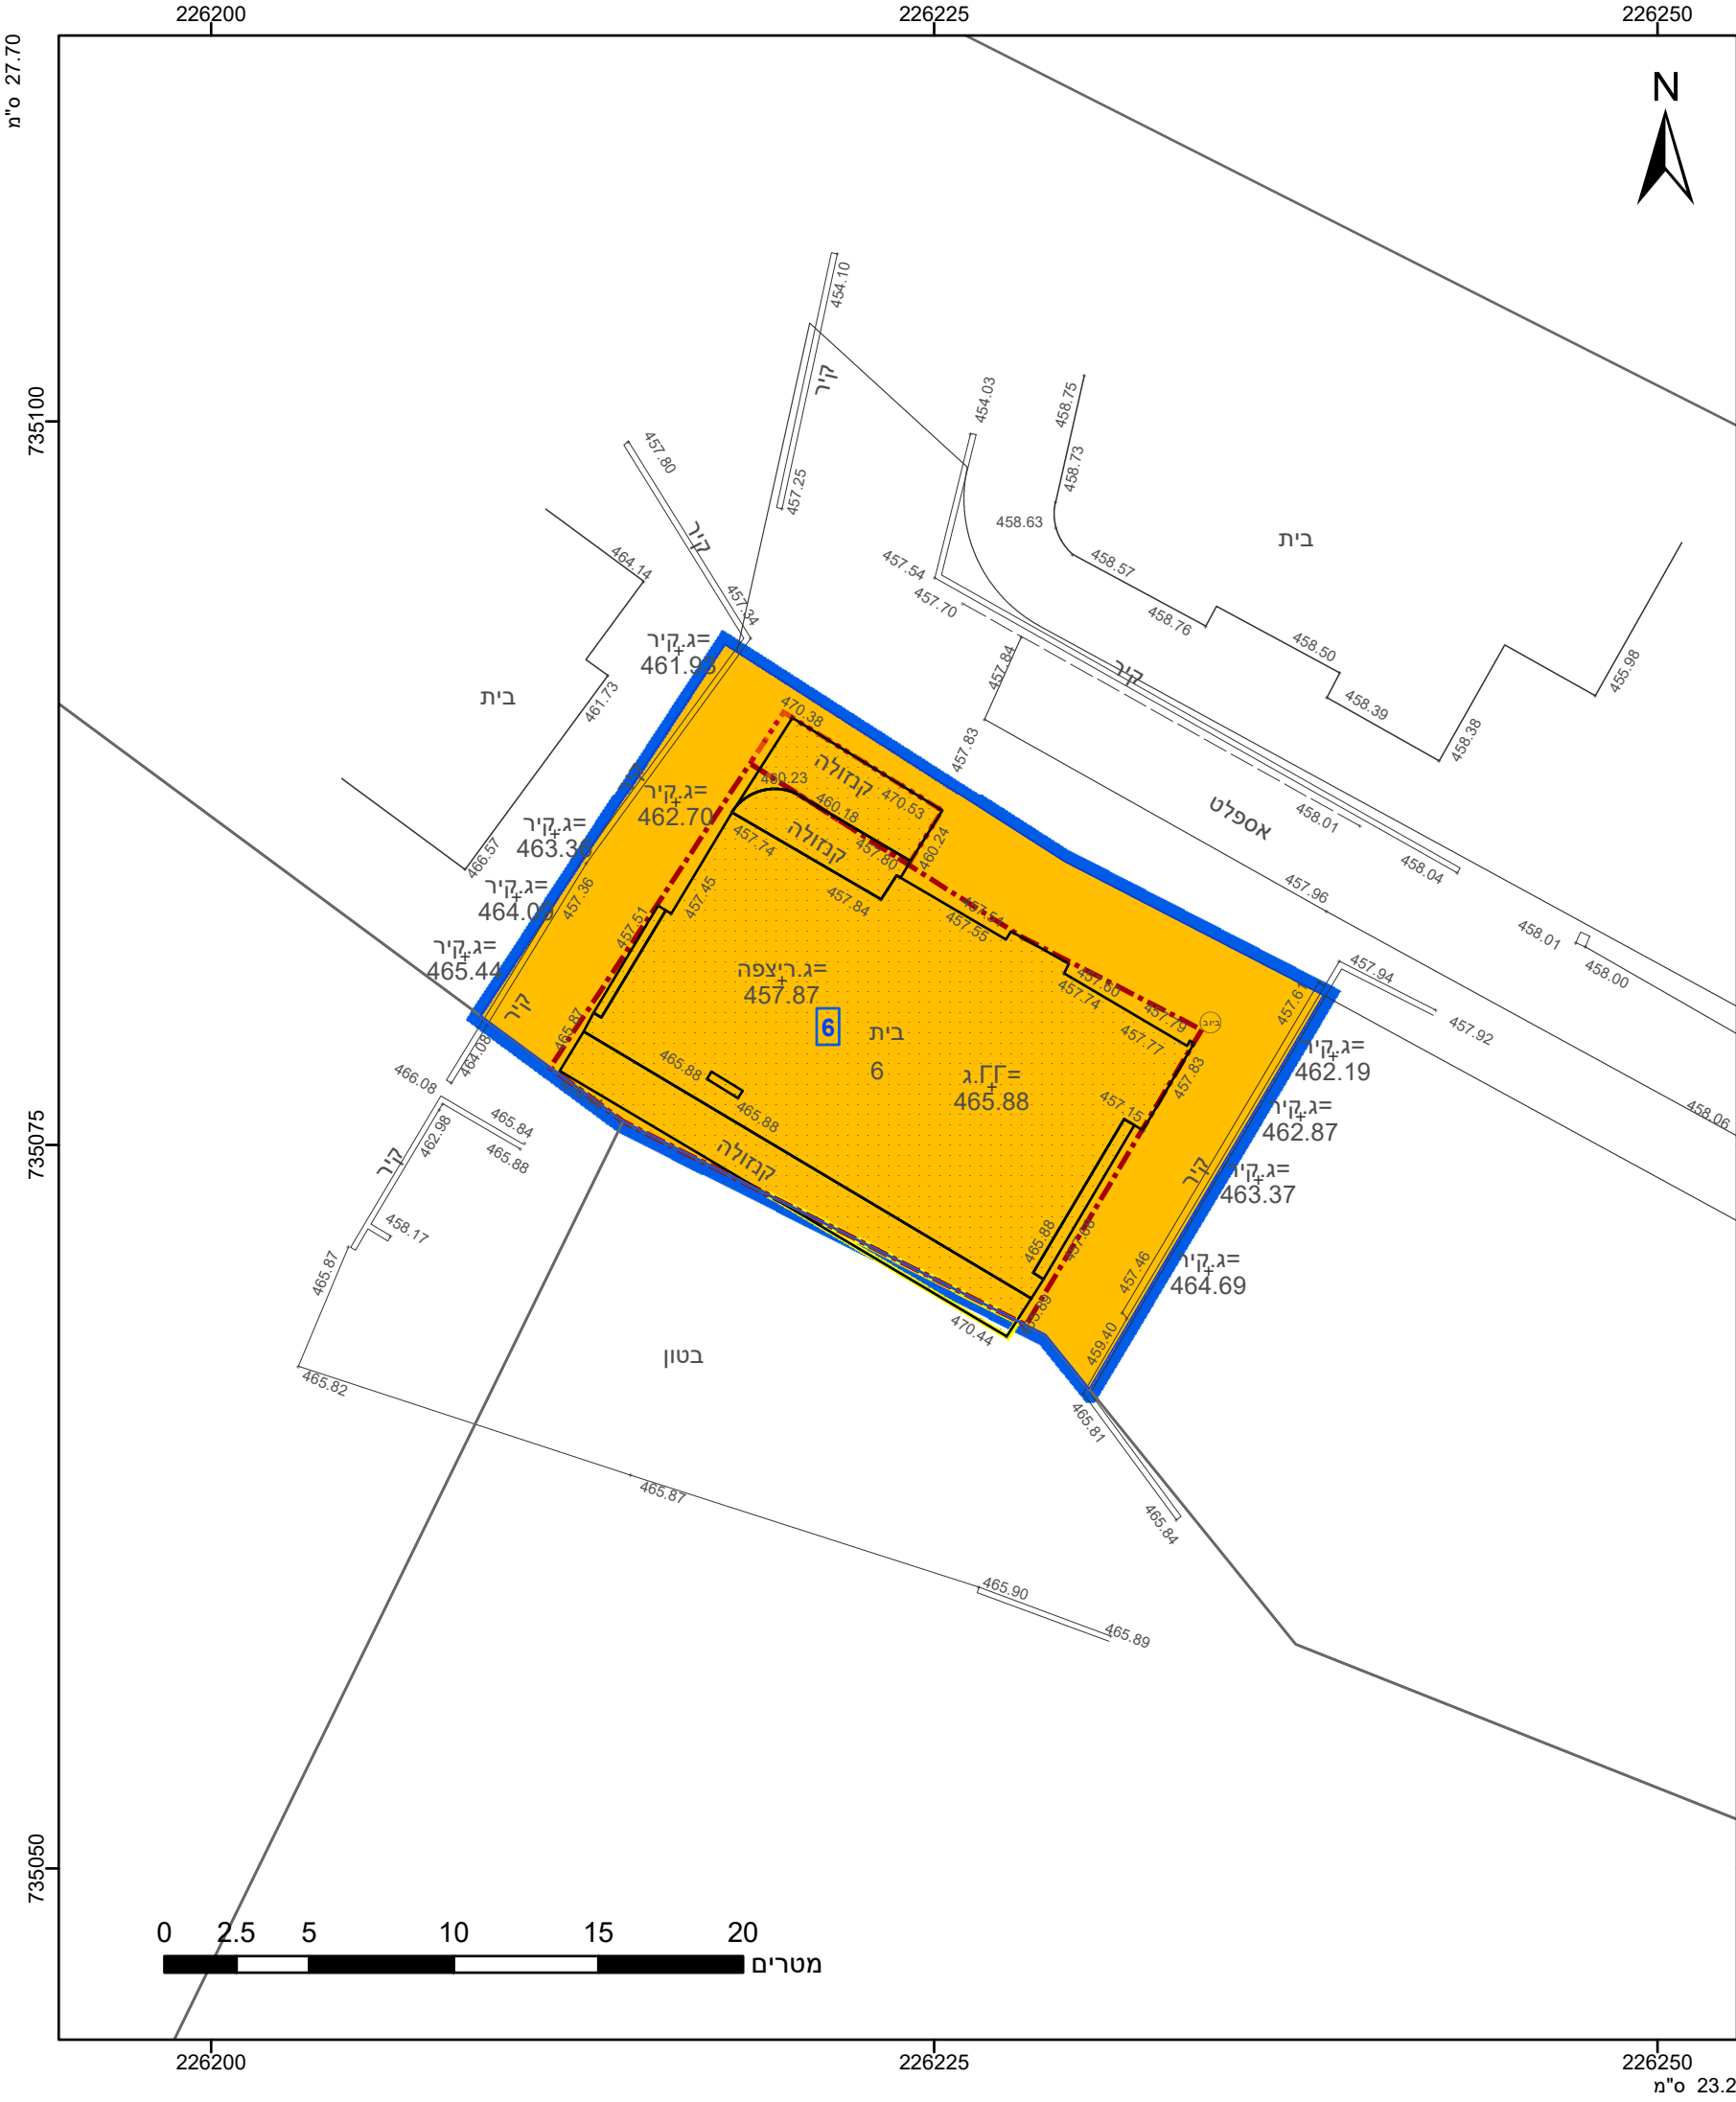

מקרא

גבול התכנית

1234

גוש

גבול גוש ומספרו

5

תא שטח ומספרו

1

מספר הדרך

2

קווי בנין

3

חומב הדרך

4

מגורים ב

מבנה להרסה

קו-בנין

קו בנין עילי

אישורים בתכנית מס' 211-1201664

הריני מצהיר בזאת כי המפה הטופוגרפית/המצבית המהווה רקע לתכנית זו, נערכה על ידי ביום 9.3.2023 והיא הוכנה לפי הוראות נוהל מבא"ת ובהתאם להוראות החוק ולתקנות המודדים שבתוקף. דיוק הקו הכחול והקדסטר: מדידה גרפית

ויסאם ח'טיב

שם המודד

1060

מספר רשיון

תאריך

חוק התכנון והבניה, התשכ"ה - 1965 תכנית מתאר מקומית	
מס' 211-1201664	
שינוי בהוראות זכויות בניה במגרש 6 חלקה 17 גוש 16582-נצרת	
תשריט מצב מוצע	
גיליון 1	מתוך 1
מחוז	צפון
מרחב תכנון מקומי	נצרת
רשות מקומית	נצרת
ישוב	נצרת
תכנית בסמכות	מקומית
איחוד וחלוקה	ללא איחוד וחלוקה
היתרים או הרשאות	תכנית שמכוחה ניתן להוציא היתרים או הרשאות
מונה תדפיס התשריט	5
מועד הפקה	14/11/2024
שטח התכנית	0.372 דונם
קנה מידה	1:250
שמות*	
מגיש תכנית	מאליכ עבדאלהאדי תאגיד:
עורך ראשי	דראושה מוראד תאגיד: דראושה מוראד
יזם	מאליכ עבדאלהאדי תאגיד:

טבלת גושים וחלקות*			
מספר גוש	חלק/כל הגוש	מספרי חלקות בשלמותן	מספרי חלקות בחלקיותן
16582	חלק		17

תרשים התמצאות - קנ"מ 1:1250

שנת צילום אויר: 2019

מספר תכנית: 211-1201664, מספר גירסת תשריט: 5