
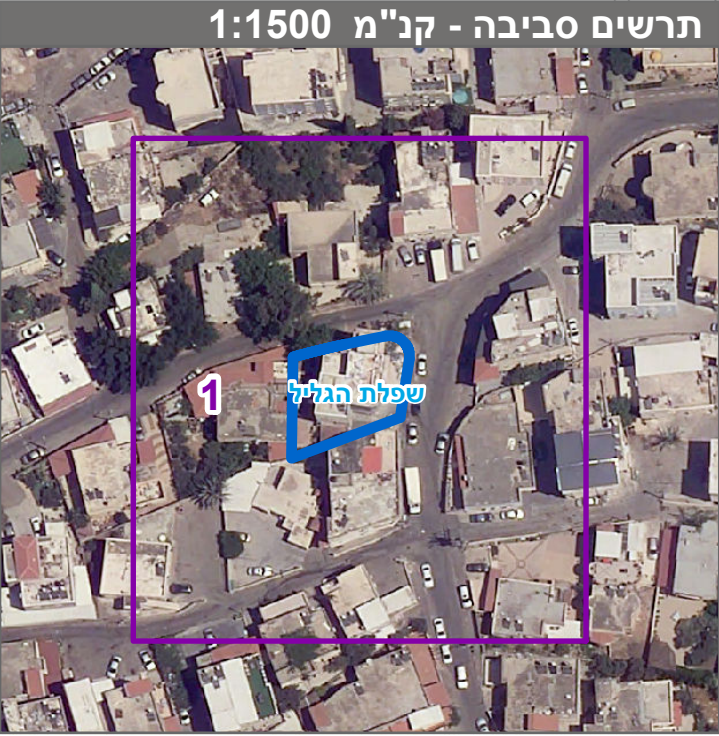
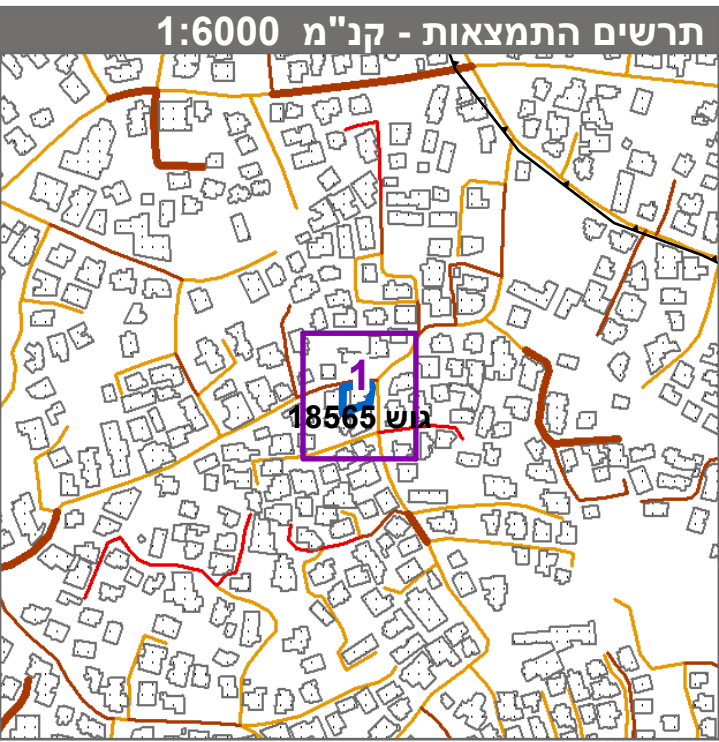
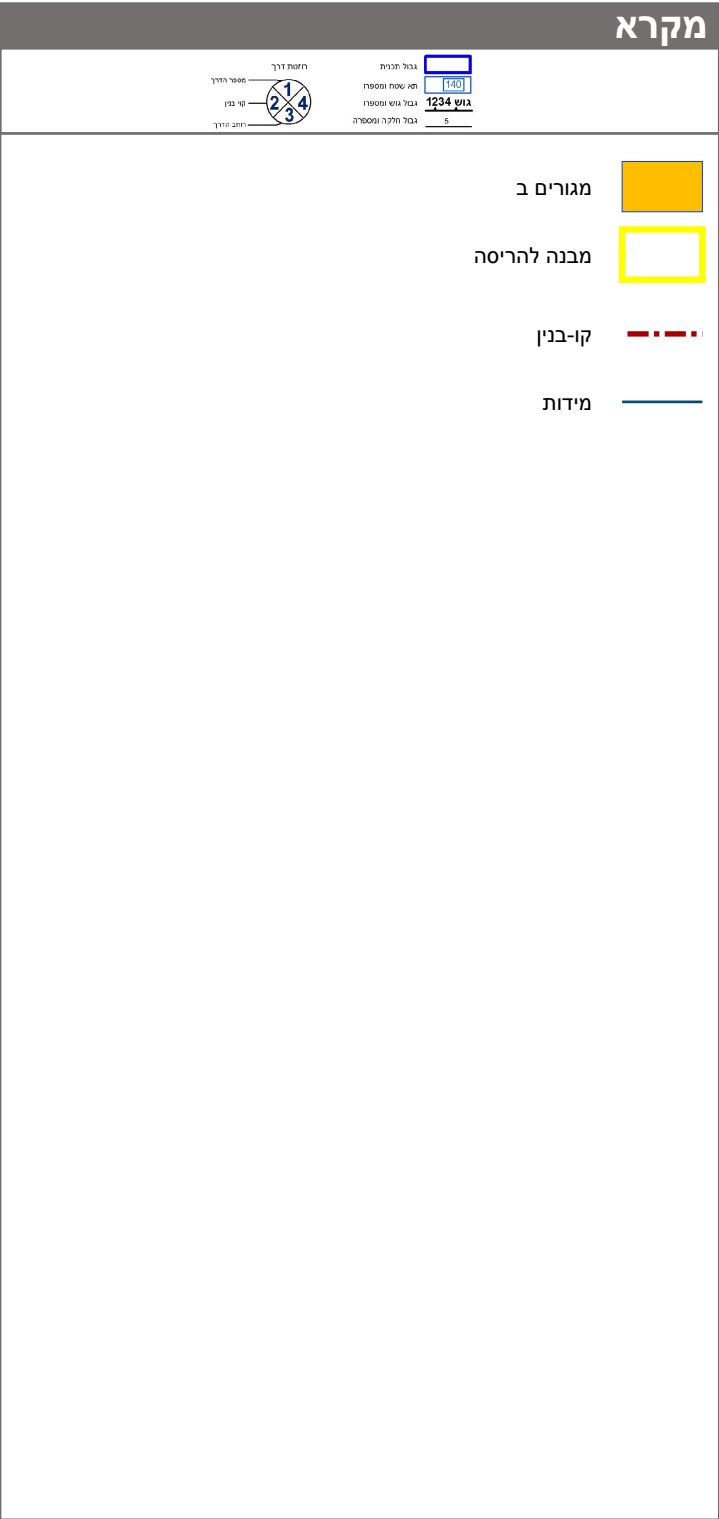


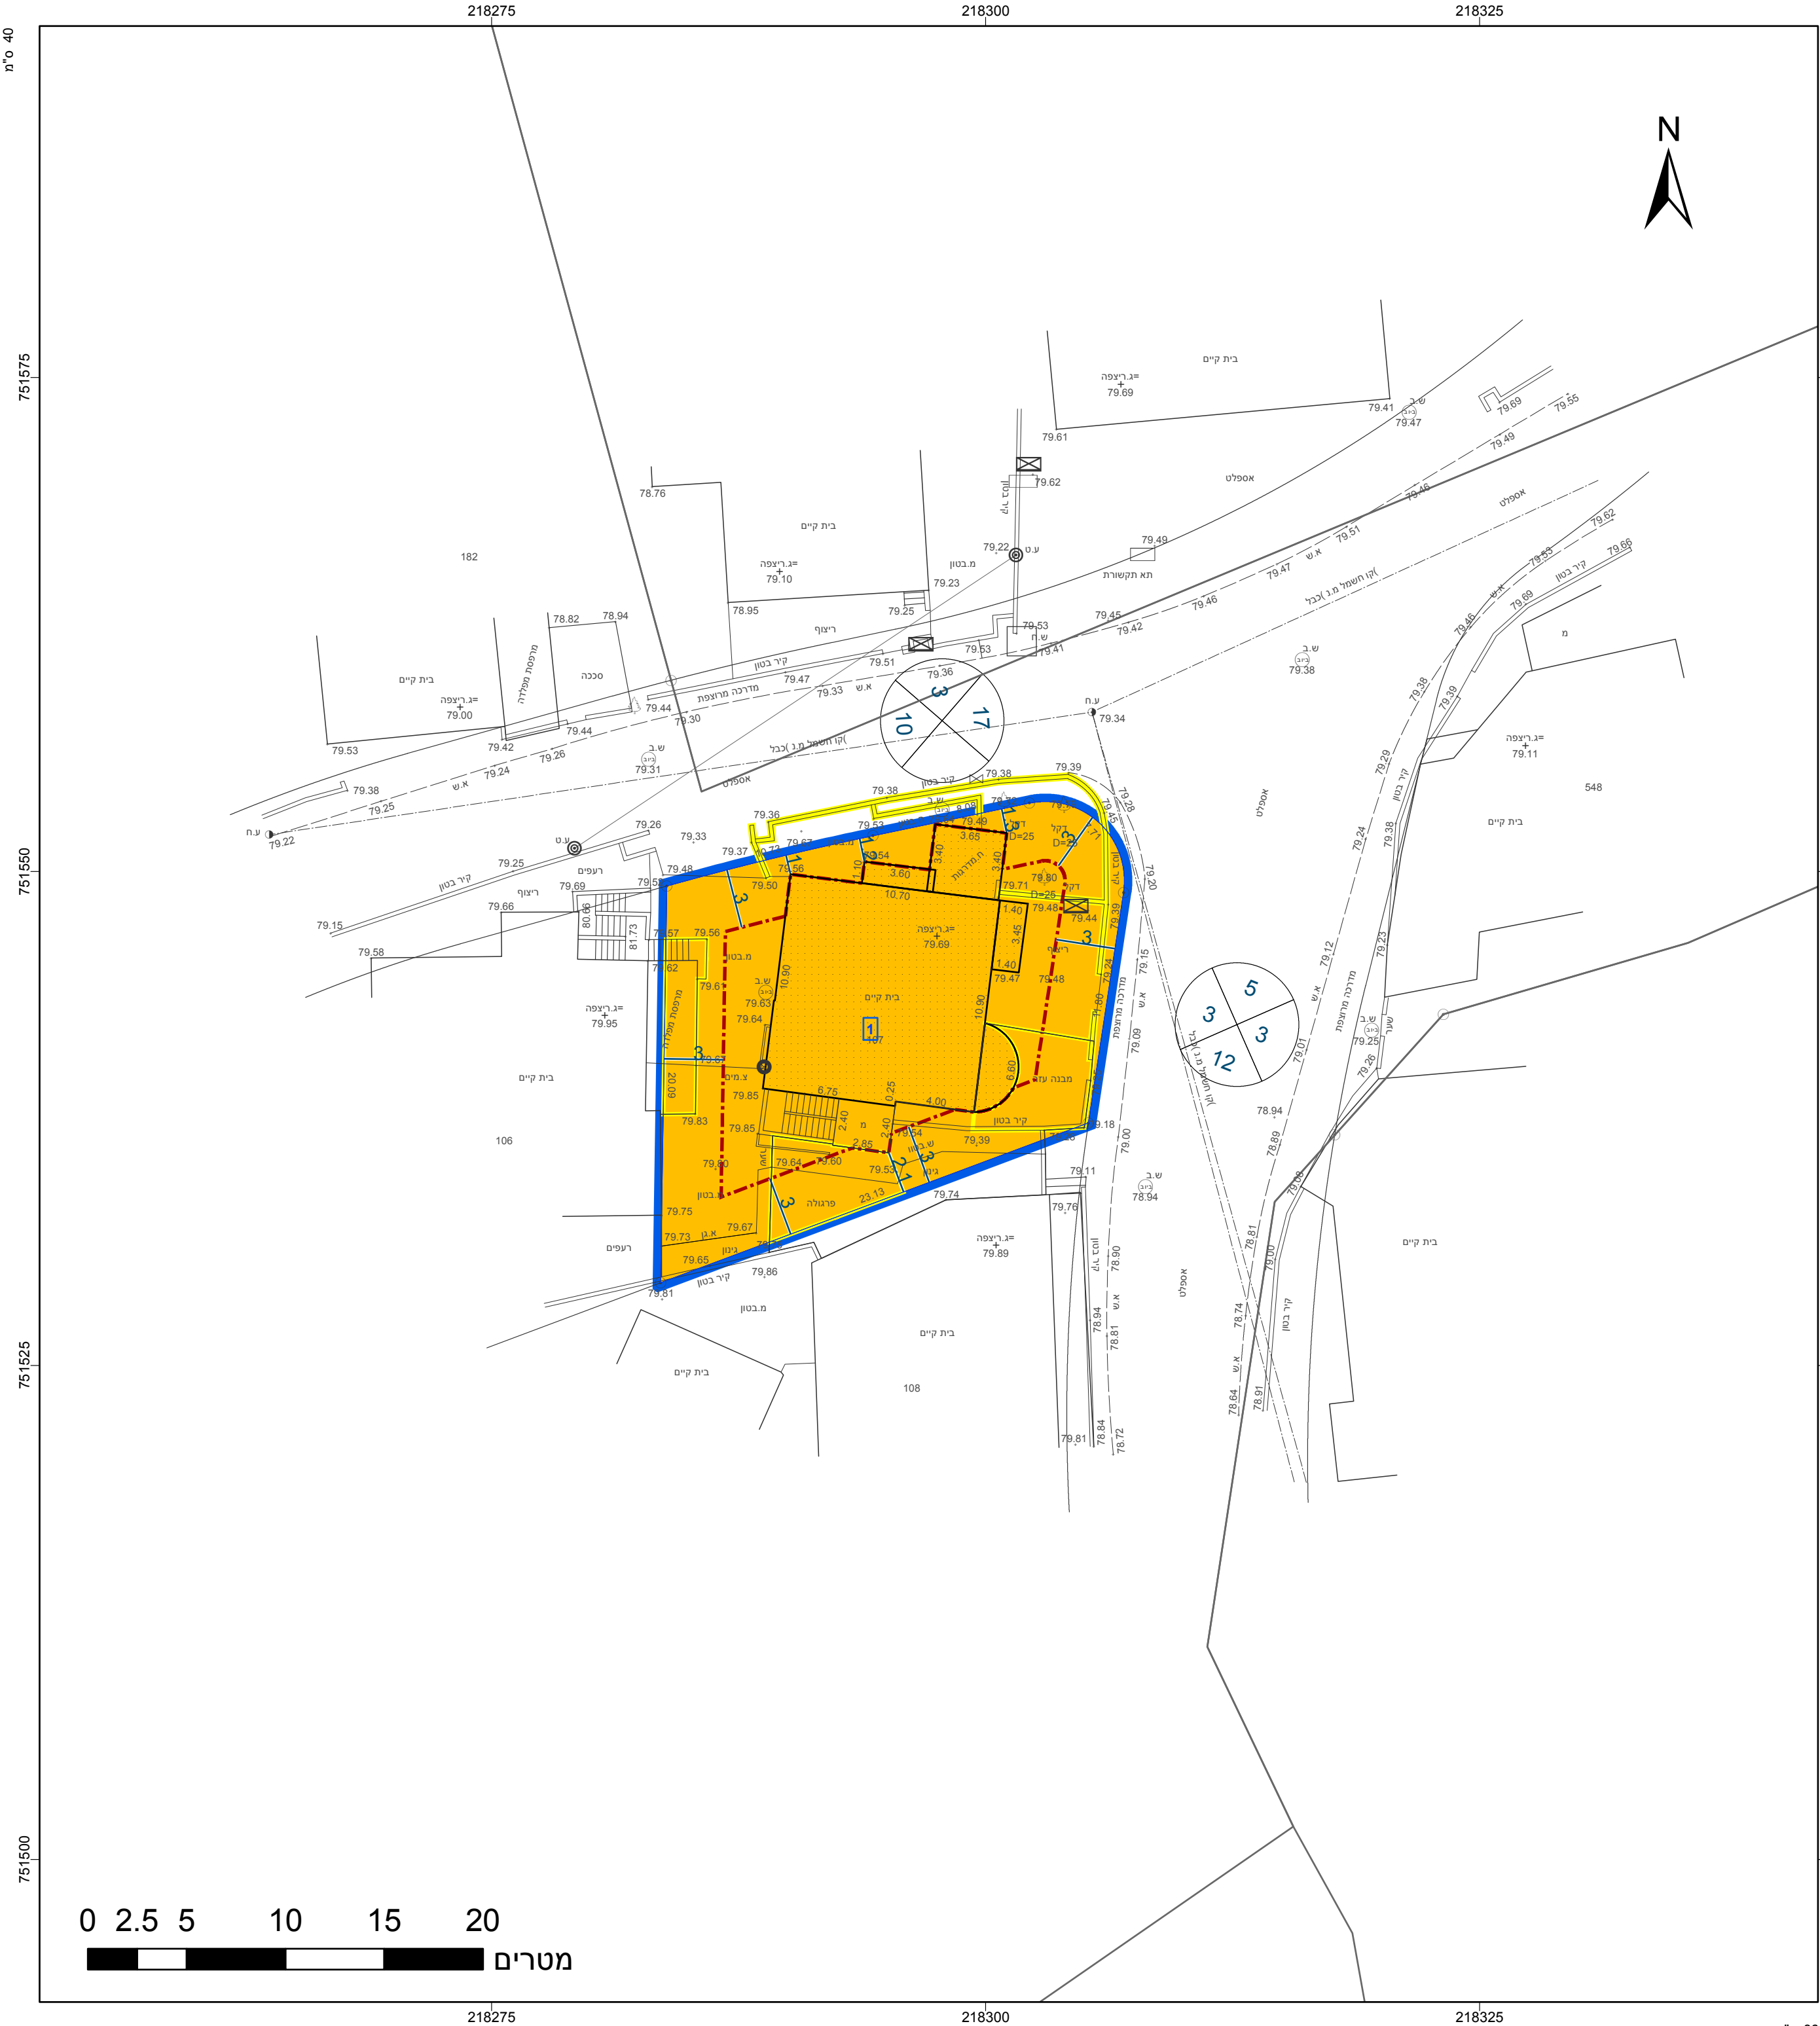

חוק התכנון והבניה, התשכ"ה - 1965 תכנית מתאר מקומית			
מס' 263-0951285			
שינוי בהוראות התכנית למגרש 107-תמרה			
תשריט מצב מוצע			
גיליון 1 מתוך 1			
מחוז	צפון	מרחב תכנון מקומי	שפלת הגליל
רשות מקומית	טמרה	ישוב	תמרה
תכנית בסמכות	מקומית	איחוד וחלוקה	ללא איחוד וחלוקה
היתרים או הרשאות	תכנית שמטוחה ניתן להוציא היתרים או הרשאות	מונה תדפיס התשריט	8
מועד הפקה	14/06/2023	13:39	
שטח התכנית	0.412 דונם	קנה מידה	1:250

אישורים בתכנית מס' 263-0951285

שמות*	
מגיש התכנית	מתמך שרף זידאני
עורך ראשי	סאדק חיאגזי
יזם	מתמך שרף זידאני

שמות*	
מגיש התכנית	מתמך שרף זידאני
עורך ראשי	סאדק חיאגזי
יזם	מתמך שרף זידאני

טבלת גושים וחלקות*			
מספר גוש	חלק/כל הגוש	מספר חלקות בשלמותן	מספר חלקות בחלקייתן
18565	חלק		30

* הרישום המלא מפורט בהוראות התכנית / בהודעה שפורסמה בעיתונות וברשומות הרגי מצהיר בזאת כי המפה הטופוגרפית/המצבית המהווה רקע לתכנית זו, נערכה על ידי ביום 20.2.22 והיא הוכנה לפי הוראות נוהל מבא"ת ובהתאם להוראות החוק ולתקנות הממדדים שבתוקף. דיוק הקו הכחול והקדסטר-מדידה אנליטית מלאה ברמת תצ"ר			
גסאן זידאני	821	מספר רישיון	חתימה
שם המודד			תאריך