


27.70 ס"מ

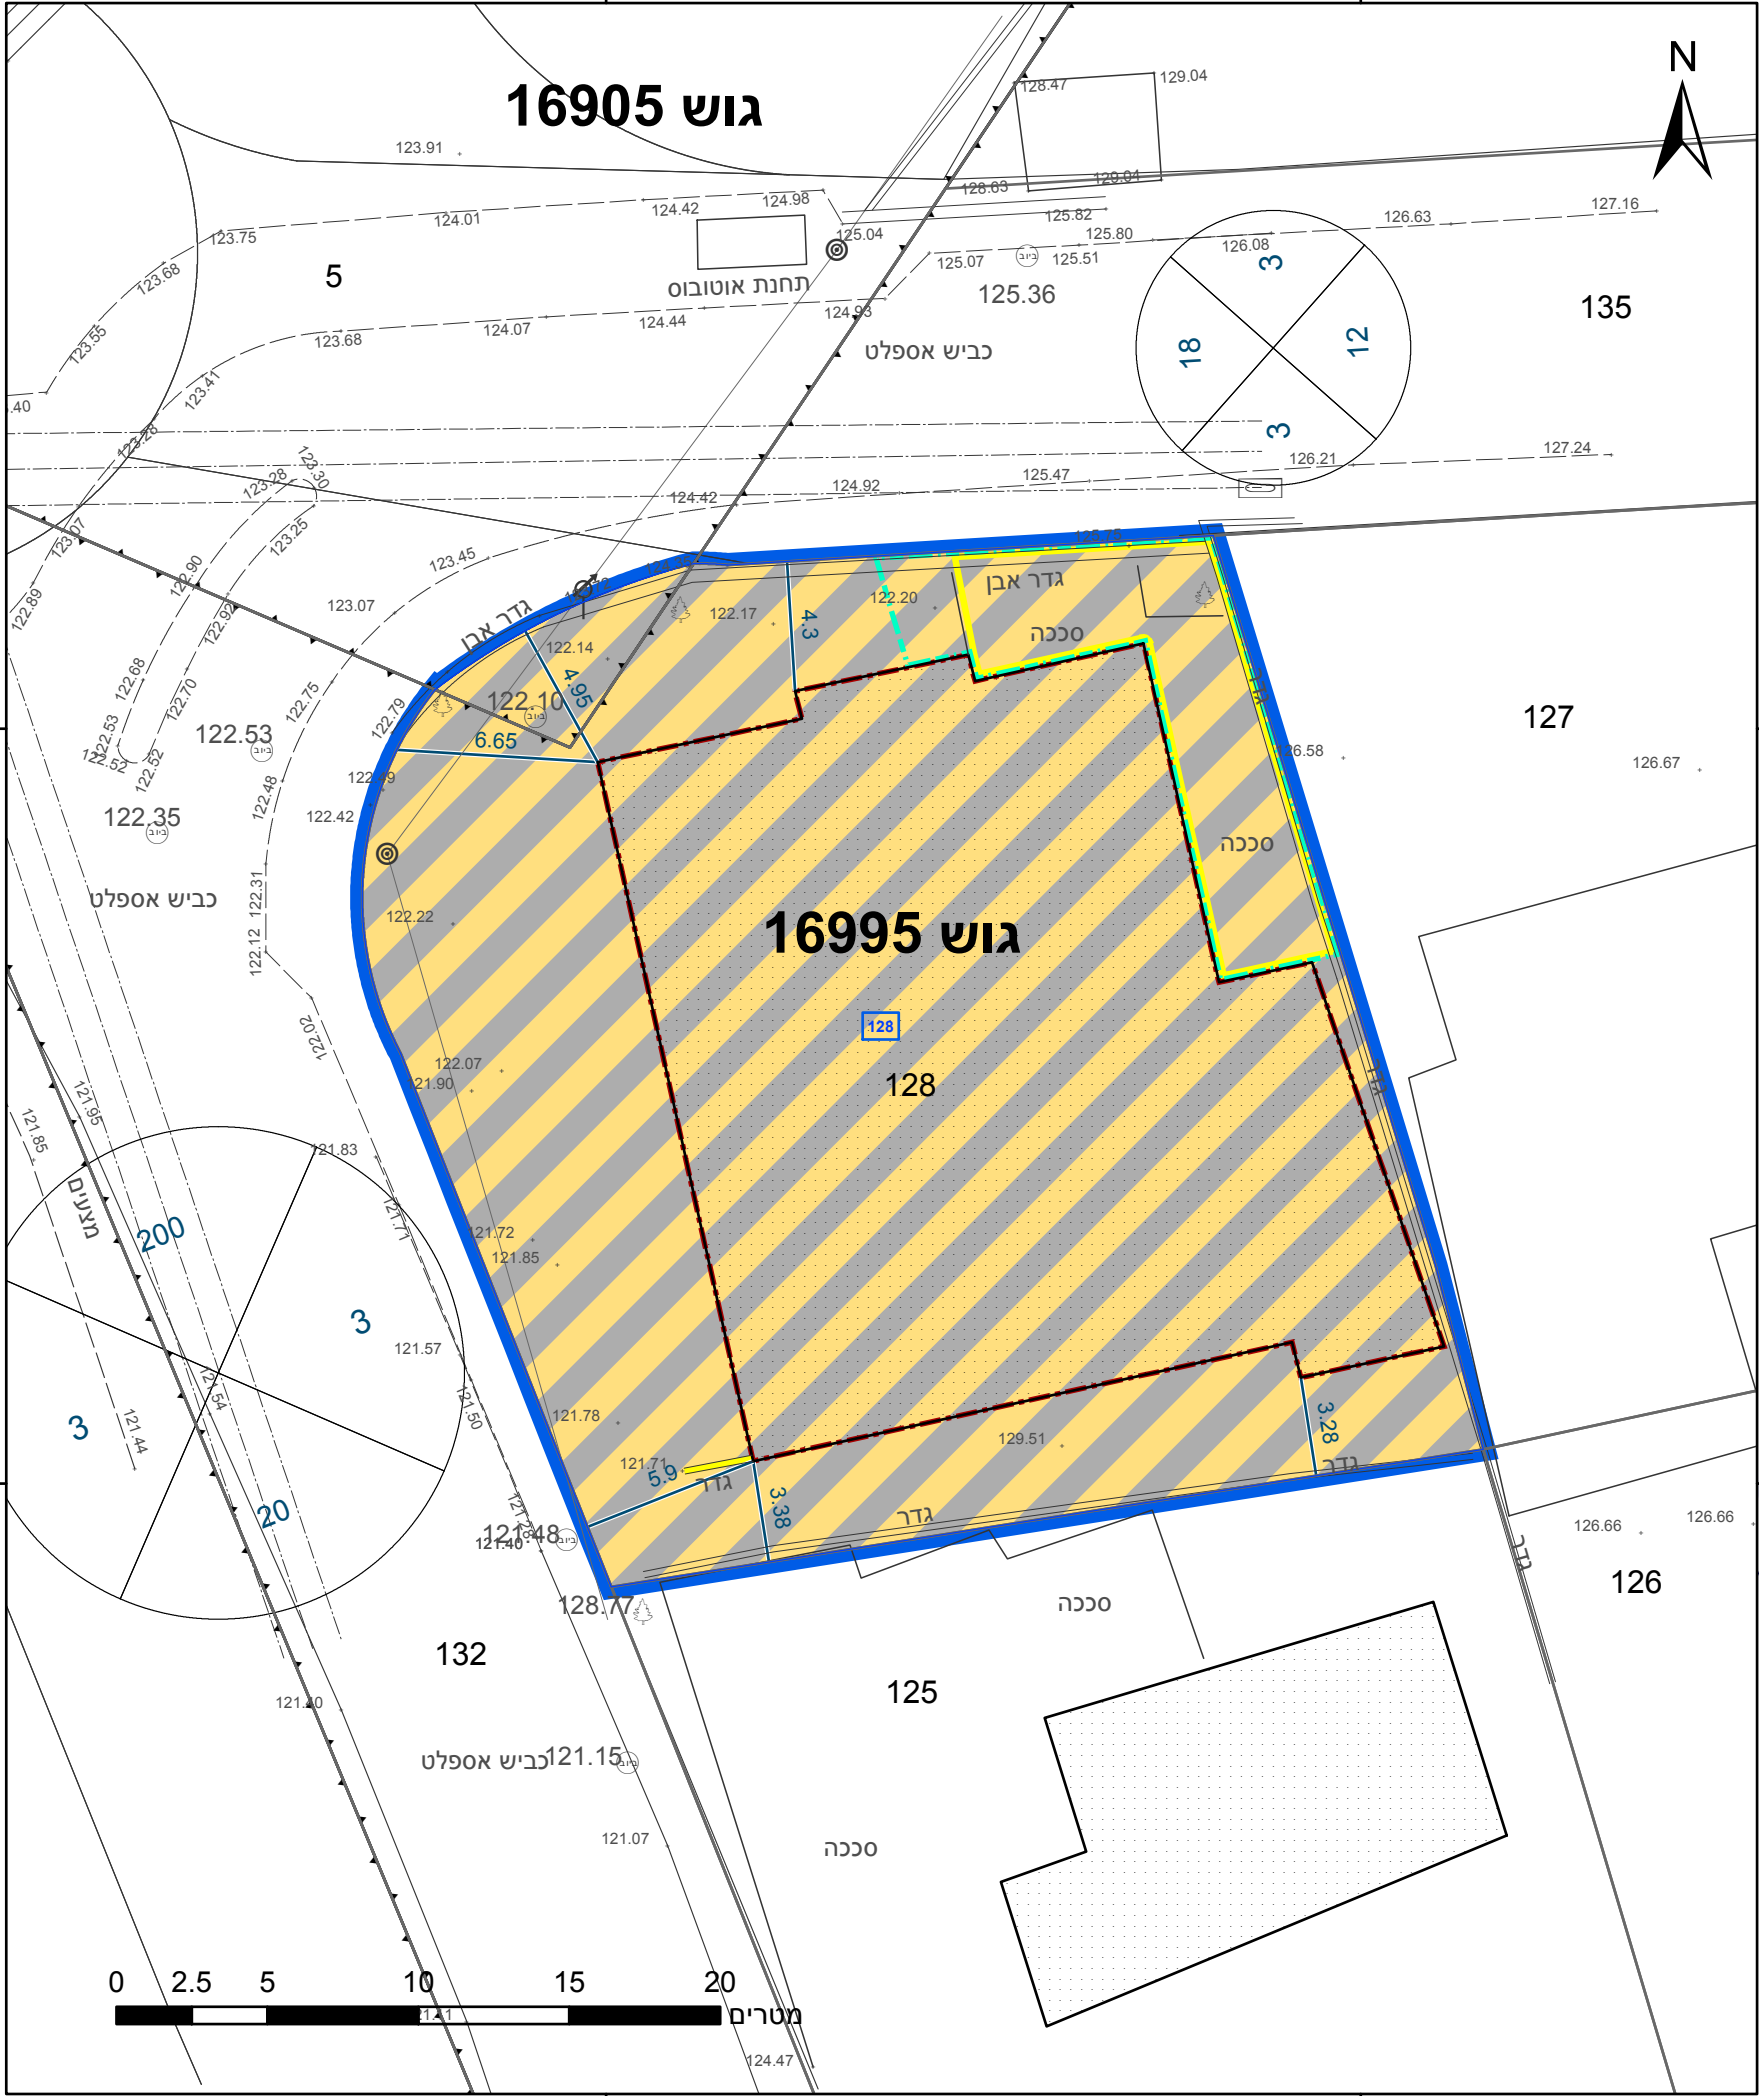

23.2 ס"מ

מקרא

גבול התכנית

1

גוש 1234

גבול גוש ומספרו

5

תא שטח ומספרו

1

מספר הדרך

2

קווי בנין

3

רוחב הדרך

4

מגורים ומסחר

מבנה להריסה

קו-בנין

קו בנין תחתית/תת קרקעי

להריסה

מידות

מינהל התכנון

התכנון והבניה, התשכ"ה - 1965

מחוז צפון

ועדה המחוזית החליטה ביום : 08/11/2022

הי"פ מצביה בזאת כי המפרט הטכני והמחצית המהווה רקע לתכנית זו, נערכה על ידי ביום 08/11/2022 והיא חוכנה לפי הוראות נוהל מבא"ת בתאריך 10/11/2022.

התאם להוראות החוק ולתקנות המודדים שבתוקף. דיוק הקו הכחול והקדסטר: מדידה אנליטית מלאה ברמת תצ"ר

חבשי נסים

שם המנהל

1034

מספר רישיון

תאריך

חתימה

חוק התכנון והבניה, התשכ"ה - 1965	
תכנית מפורטת	
מס' 257-1057538	
הגדלת אחוזי בניה - אכסאל	
תשריט מצב מוצע	
גיליון 1	מתוך 1
מחוז	צפון
מרחב תכנון מקומי	מבוא העמקים
רשות מקומית	אכסאל
ישוב	אכסאל
תכנית בסמכות	מחוזית
איחוד וחלוקה	ללא איחוד וחלוקה
היתרים או הרשאות	תכנית שמכוחה ניתן להוציא היתרים או הרשאות
מונה תדפיס התשריט	6
מועד הפקה	23/05/2023
שטח התכנית	0.96 דונם
קנה מידה	1:250
שמות*	
מגיש תכנית	מוחמד דראושה
מגיש תכנית	פראס חבשה
עורך ראשי	מוחמד חלומה

טבלת גושים וחלקות*			
מספר גוש	חלק/כל הגוש	מספרי חלקות בשלמותן	מספרי חלקות בחלקיותן
16905	חלק	128	5
16995	חלק		

הרשימה המלאה מפורטת בהוראות התכנית / בהודעה שפורסמה בעיתונות וברשומות

תרשים התמצאות - קנ"מ 1:1250

שנת צילום אוויר: 2019

מספר תכנית: 257-1057538, מספר גירסת תשריט: 6