

27.70 מ' ס"מ

215825

215850



762800

762800



762775

762775

215825

215850

23.2 מ' ס"מ

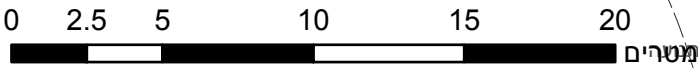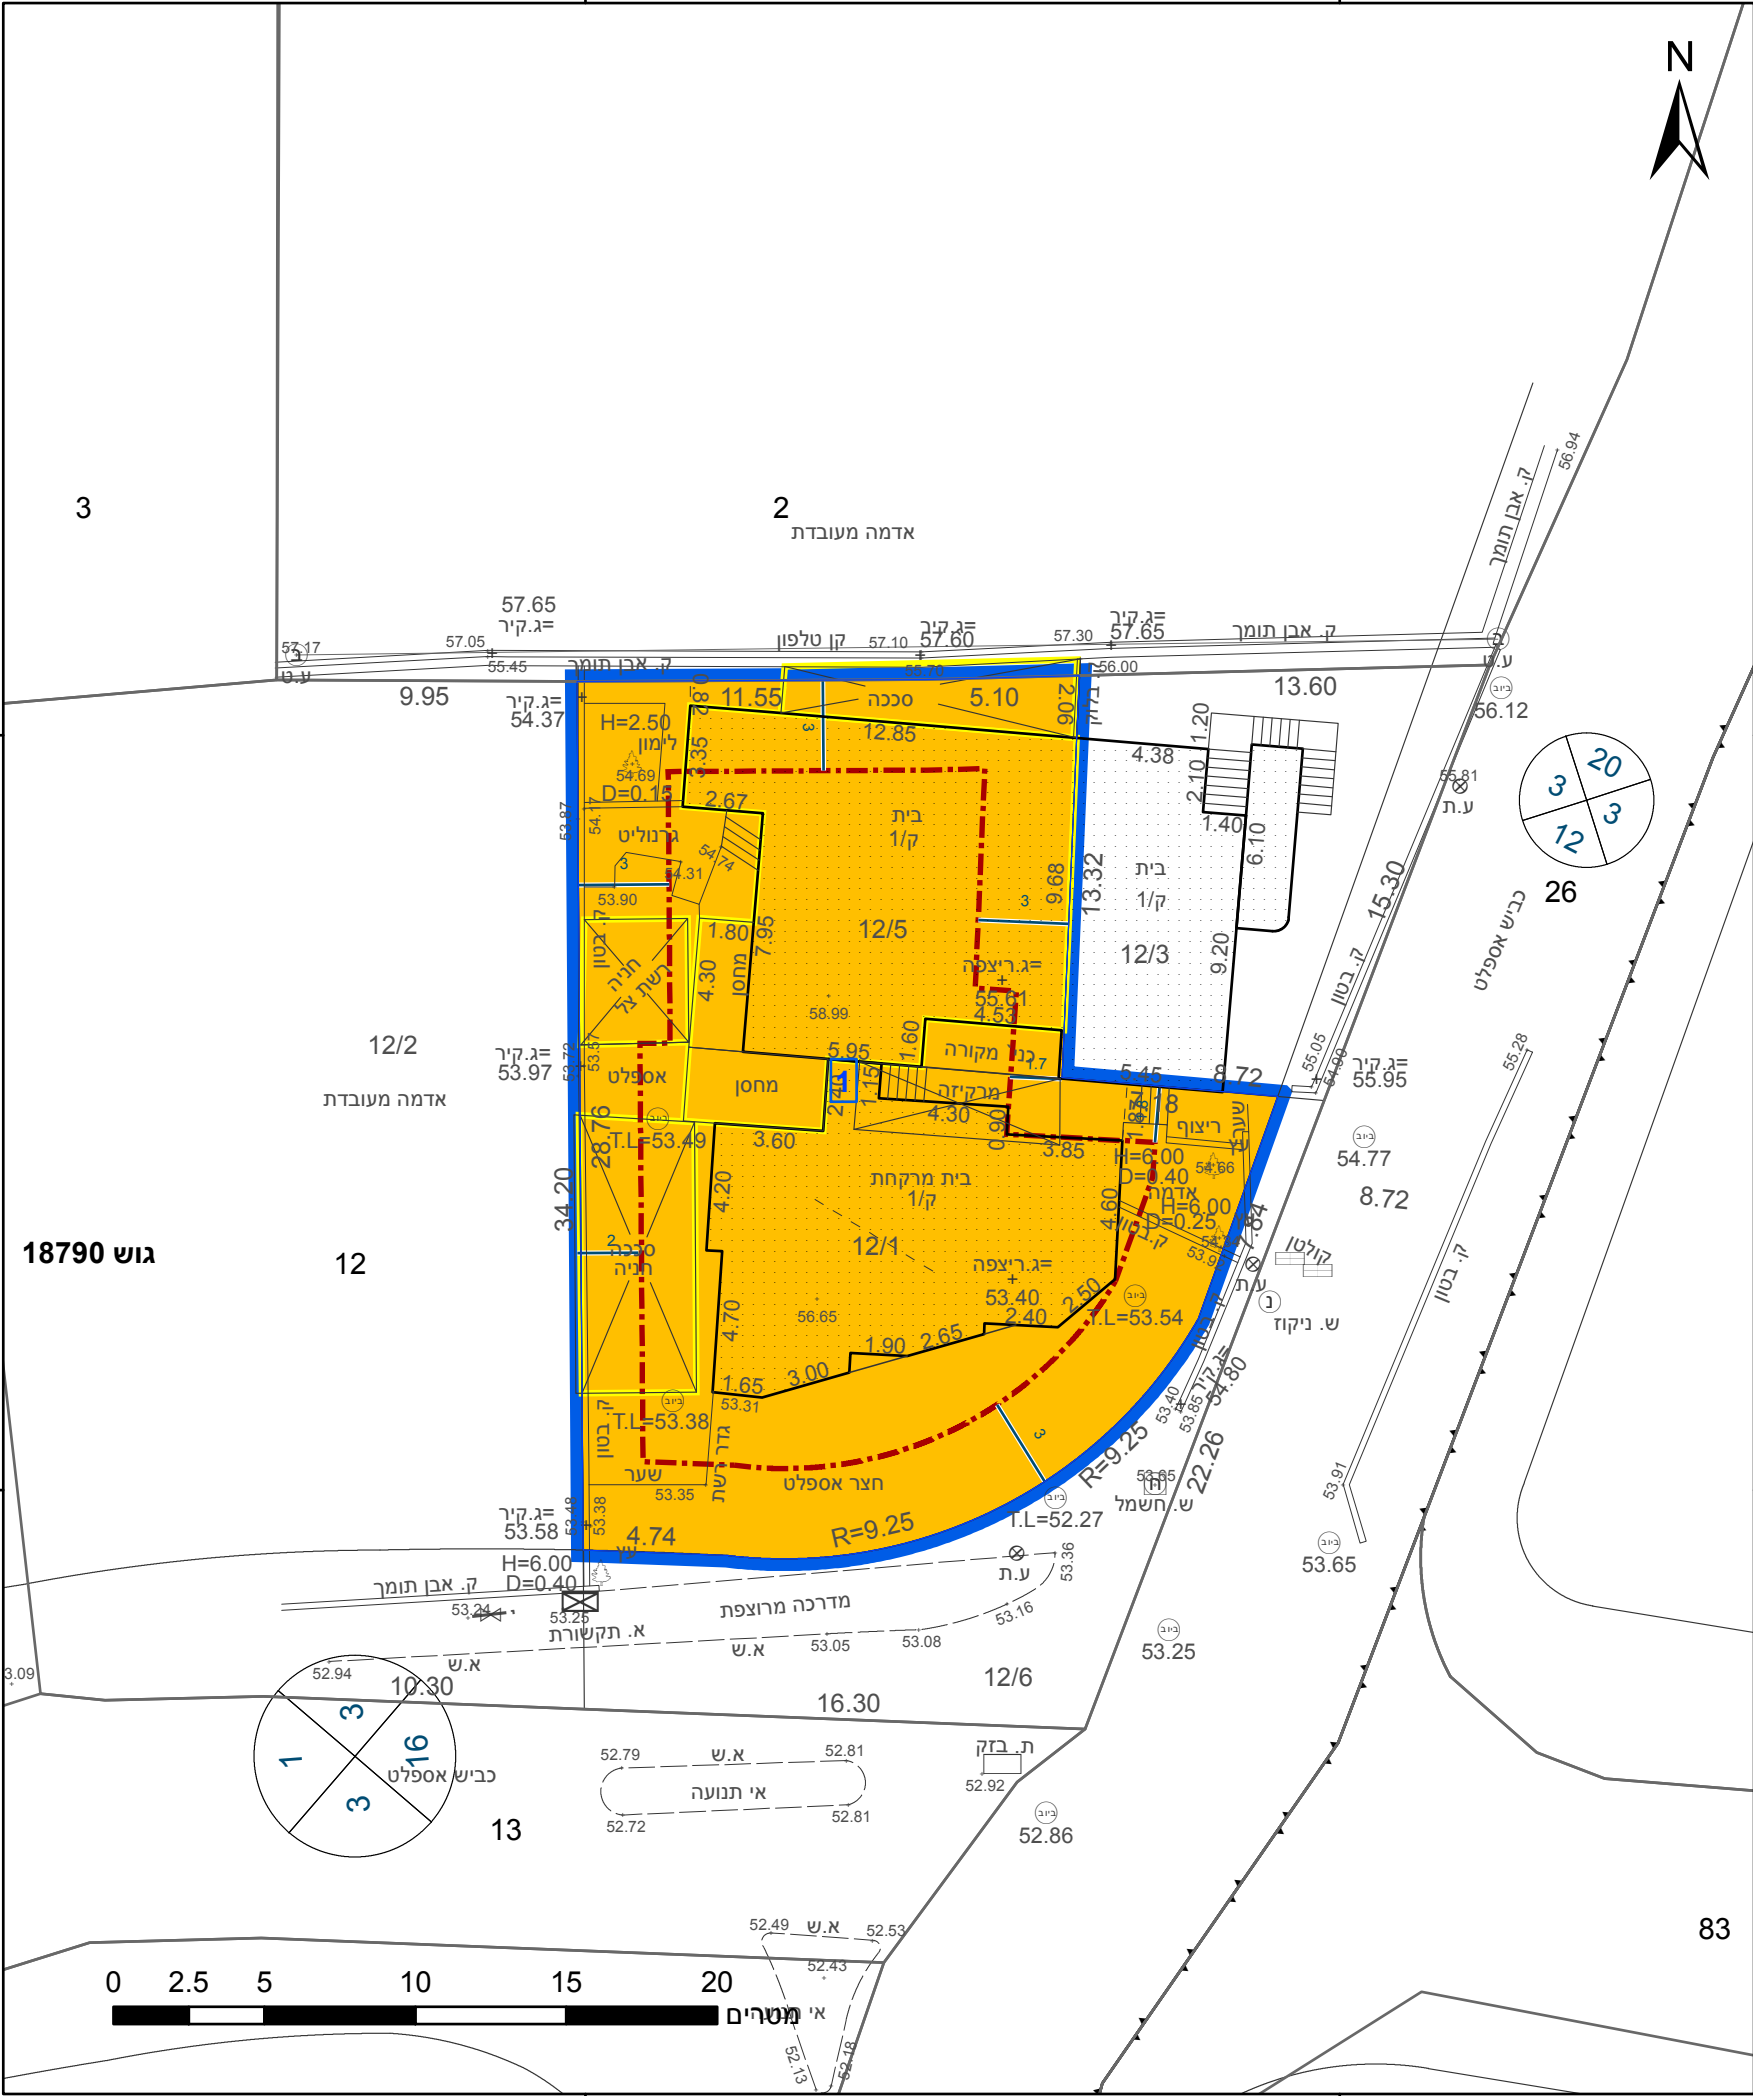

מקרא

גבול התכנית	גוש 1234
גבול גוש ומספרו	5
גבול חלקה ומספרה	
תא שטח ומספרו	1
מספר הדרך	2
קווי בנין	3
רוחב הדרך	4

- מגורים ב
- מבנה להריסה
- קו-בנין
- מידות

אישורים בתכנית מס' 252-1064229

הריני מצהיר בזאת כי המפה הטופוגרפית/המצבית המהווה רקע לתכנית זו, נערכה על ידי ביום 30.9.21 והיא הוכנה לפי הוראות נוהל מבא"ת ובהתאם להוראות החוק ולתקנות המודדים שבתוקף. דיוק הקו הכחול והקדסטר: מדידה אנליטית מלאה ברמת תצ"ר	822
דיאב חורי	מספר רשיון
שם המודד	תאריך
חתימה	

חוק התכנון והבניה, התשכ"ה - 1965
תכנית מתאר מקומית

מס' 252-1064229

שינוי הוראות וזכויות בניה -
18790/12 - אבו סנאן

תשריט מצב מוצע		גיליון 1	מתוך 1
מחוז	צפון		
מרחב תכנון מקומי	הגליל המרכזי		
רשות מקומית	אבו סנאן		
ישוב	אבו סנאן		

תכנית בסמכות	מקומית
איחוד וחלוקה	ללא איחוד וחלוקה
היתרים או הרשאות	תכנית שמכוחה ניתן להוציא היתרים או הרשאות

מונה תדפיס התשריט	8
מועד הפקה	04/08/2023
שטח התכנית	0.517 דונם
קנה מידה	1:250

שמות*	
מגיש תכנית	דואר ג'יריס תאגיד:
מגיש תכנית	סמיר יוסף ג'יריס תאגיד:
עורך ראשי	רדיון קאסם תאגיד: שמש הצפון - חברה בע"מ

טבלת גושים וחלקות*

מספר גוש	חלק/ כל הגוש	מספרי חלקות בשלמותן	מספרי חלקות בחלקיותן
18790	חלק		12

* הרשימה המלאה מפורטת בהוראות התכנית / בהודעה שפורסמה בעיתונות וברשומות

תרשים התמצאות - קנ"מ 1:1250



שנת צילום אוויר: 2019

מספר תכנית: 252-1064229, מספר גירסת תשריט: 8