

### מקרא

מספר תוכנית: 224

שם תחום: ...

תאריך: 29/10/2023

גודל חלקה: ...

מגורים

מגורים ביישוב כפרי

דרך מאושרת

מבנה להריסה

קו-בנין

להריסה

סידות

קניונים לשימור

**חוק התכנון והבניה, התשכ"ה - 1965**  
תכנית מתאר מקומית

**מס' 255-0895672**

**ג/27653 שינוי יעוד בנחלה 39 אבן מנחם**


תשריט מצב מוצע	
גיליון 1 מתוך 1	
<b>מחוז</b>	<b>צפון</b>
<b>מרחב תכנון מקומי</b>	<b>מעלה הגליל</b>
<b>רשות מקומית</b>	<b>מעלה יוסף</b>
<b>ישוב</b>	<b>אבן מנחם</b>
<b>תכנית בסמכות</b>	מחוזית
<b>איחוד וחלוקה</b>	לא איחוד וחלוקה
<b>היתרים או הרשאות</b>	תכנית שמכוחה ניתן להוציא היתרים או הרשאות
<b>מונה תדפיס התשריט</b>	7
<b>מועד הפקה</b>	01/06/2023
<b>שטח התכנית</b>	3.777 דונם <b>קנה מידה</b> 1:250

**אישורים בתכנית מס' 255-0895672**


**מינהל התכנון - מחוז צפון**  
חוק התכנון והבניה, התשכ"ה - 1965  
**אישור תכנית מס' 255-0895672**  
התכנית מאושרת מכתב סעיף 108 (ג) לחוק  
ביום 29/10/2023  
... התכנית לא נקבעה טענה אישור שר

י"ר המורה המחוזית  
*[Signature]*

#### תרשים התמצאות - קנ"מ 1:5500

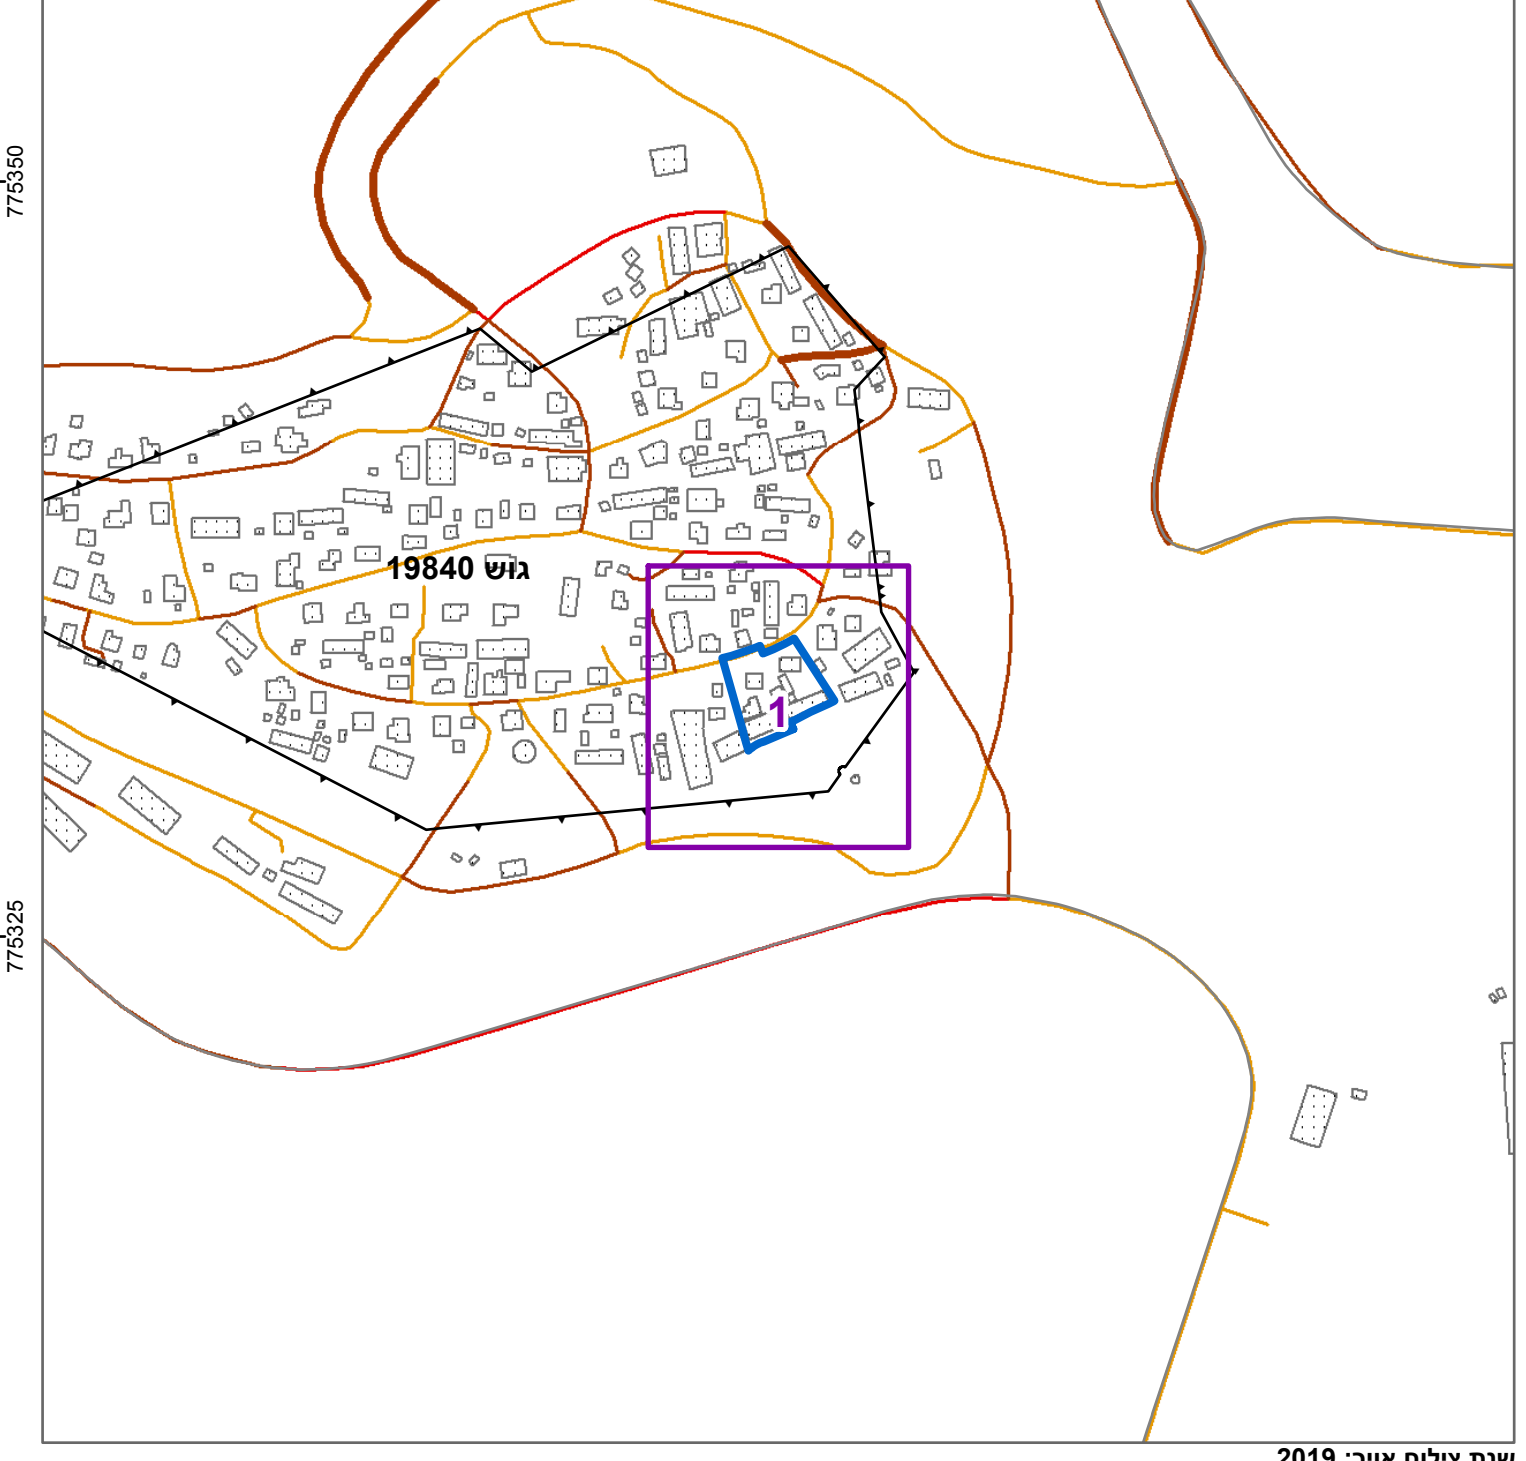

#### תרשים סביבה - קנ"מ 1:1300

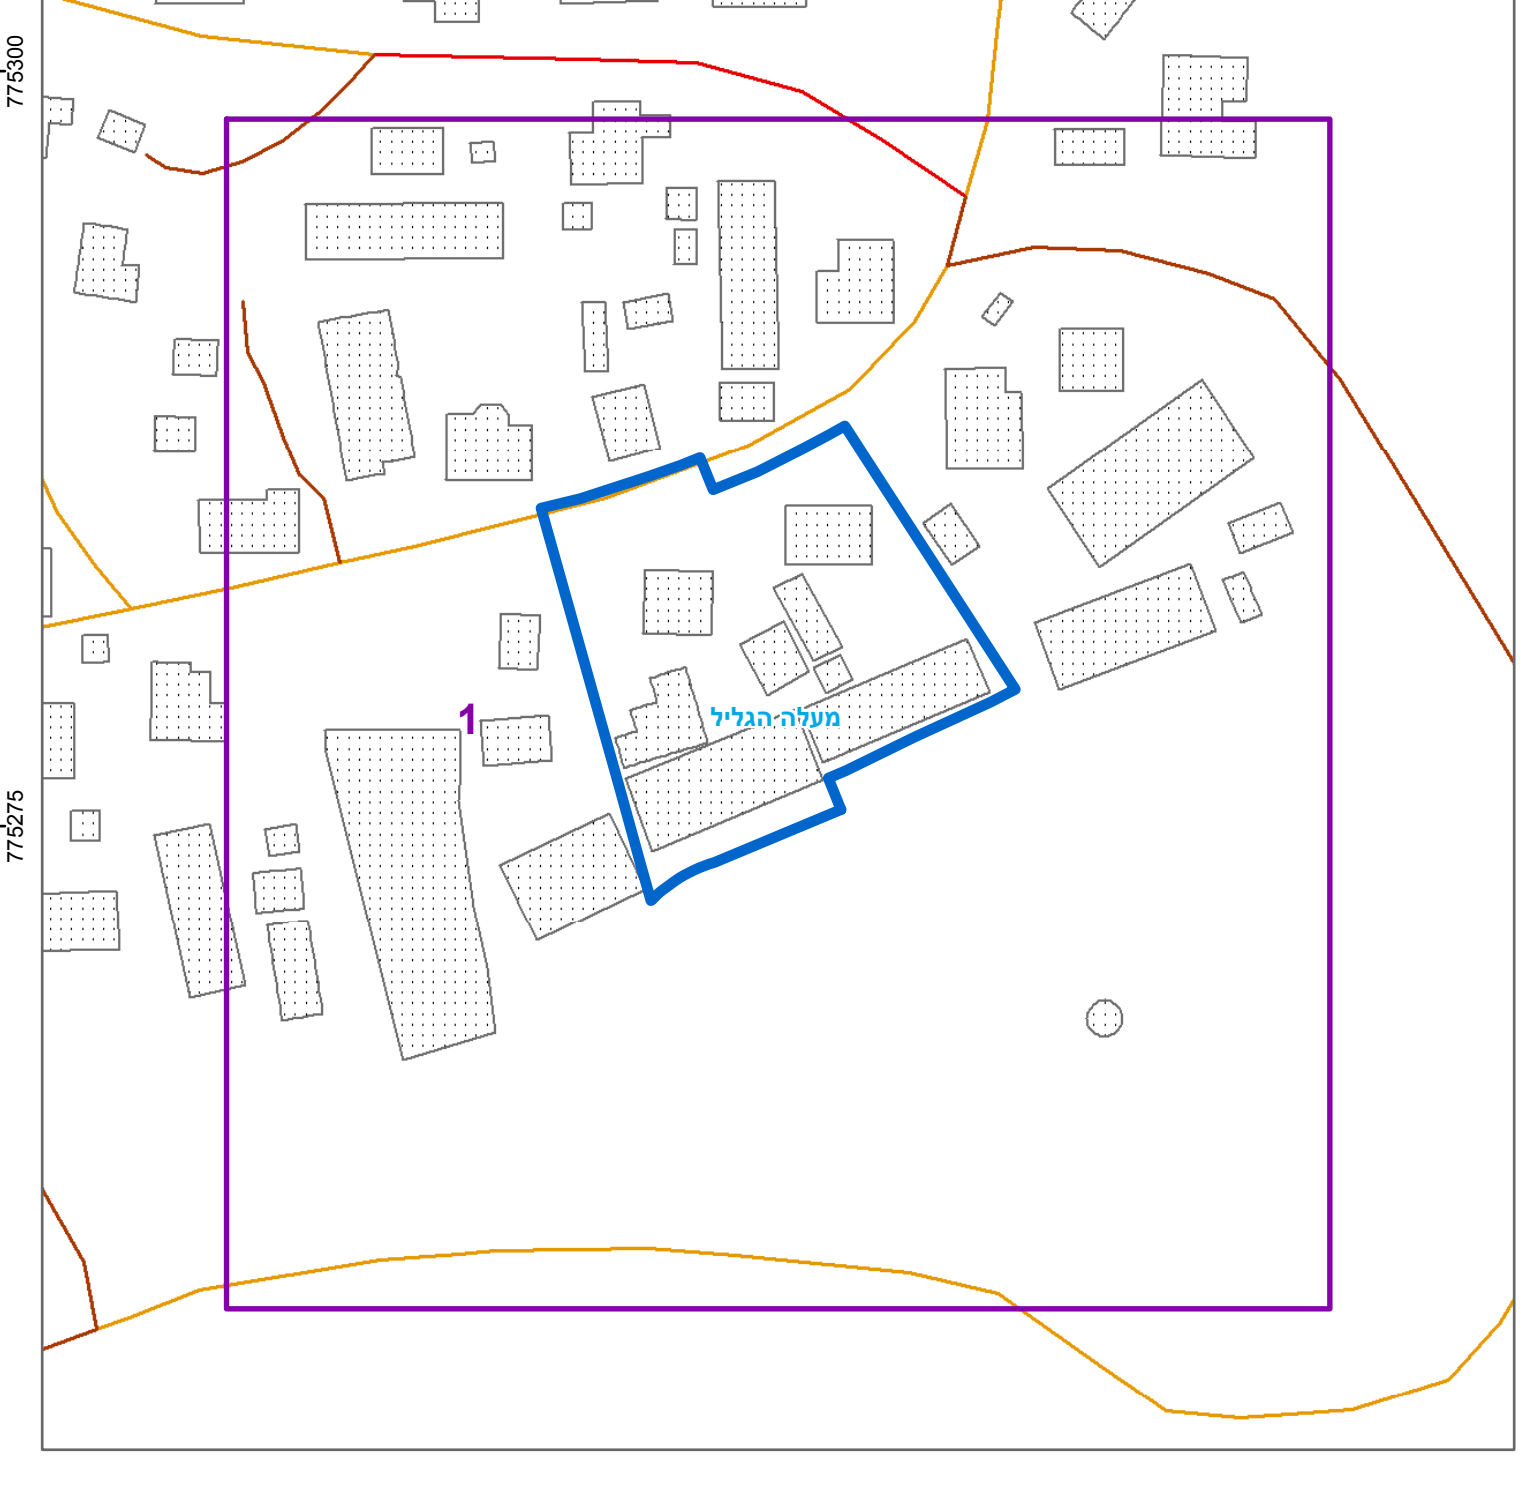

#### שמות\*

<b>מגיש התכנית</b>	תאגיד: אבן מנחם מושב עובדים להתיישבות חקלאית שיתופית בע"מ
<b>עורך ראשי</b>	יוסף צרפתי תאגיד: יוסף צרפתי ניהול תכנון ופיקוח בע"מ

#### טבלת גושים וחלקות\*

מספר גוש	חלק/כל הגוש	מספרי חלקות בשלמותן	מספרי חלקות בחלקיותן
19840	הכל	8, 12, 22	

\* הרשימה המלאה מפורטת בהוראות התכנית / בהודעה שפורסמה בעיתונות וברשומות הרגיני מצהיר בזאת כי המפה הטופוגרפית/המצבית/המהווה רקע לתכנית זו, נערכה על ידי 23.02.2023 והיא הוכנה לפי הוראות נוהל מבא"ת ובהתאם להוראות החוק ולתקנות המודדים שבתוקף. דיוק הקו המחול והקדסטרי: קו כחול (בלבד) ברמה אנליטית

**שם המודד** \_\_\_\_\_ **מספר רישון** \_\_\_\_\_ **חתימה** \_\_\_\_\_ **תאריך** \_\_\_\_\_