


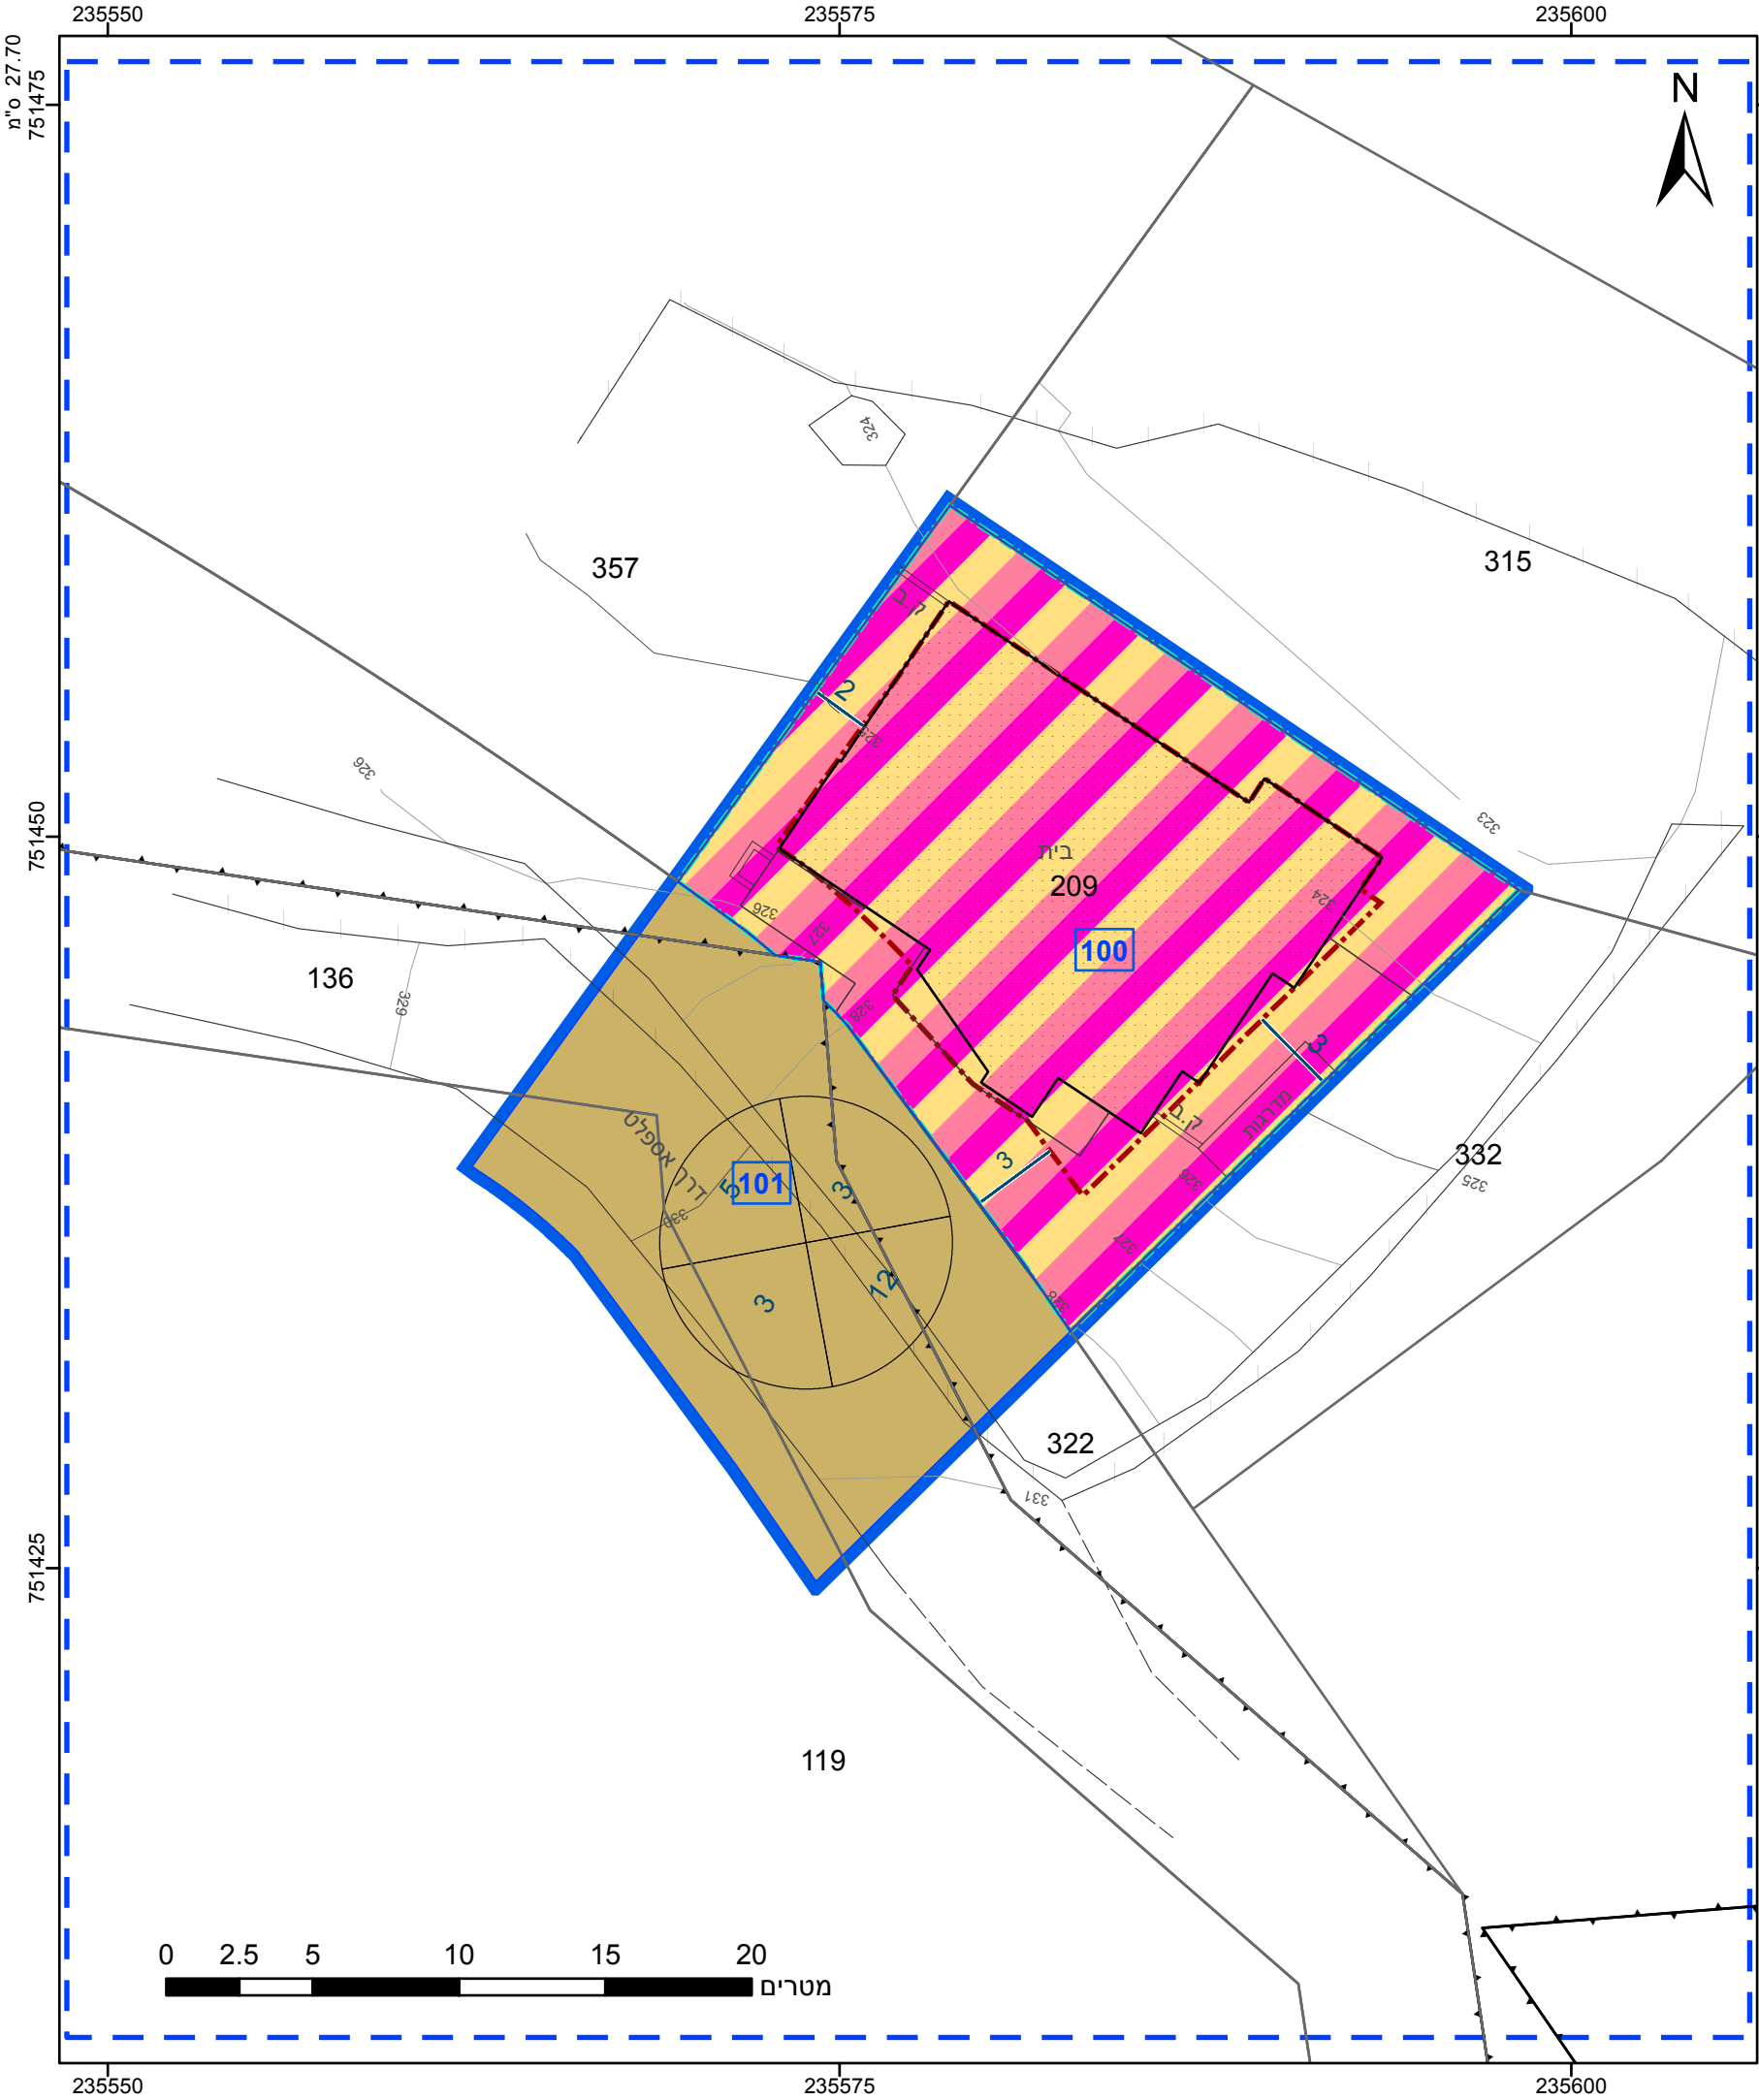

מקרא

גבול התכנית

גוש 1234

גבול גוש ומספרו

גבול חלקה ומספרה

תא שטח ומספרו

מספר הדרך

קווי בנין

רוחב הדרך

1

2

3

4

1

2

3

4

דרך מאושרת

מגורים, תעסוקה ותירות

אתר עתיקות מוכרז

קו-בנין

קו בנין תחתית/תת קרקעי

מידות

262-1055870 מס' בתכנית

אישורים בתכנית

הריני מצהיר בזאת כי המפה הטופוגרפית/המצבית המהווה רקע לתכנית זו, נערכה על ידי ביום 20/09/2022 והיא הוכנה לפי הוראות נוהל מבא"ת ובהתאם להוראות החוק ולתקנות המודדים שבתוקף. דיוק הקו הכחול והקדסטר: קו כחול (בלבד) ברמה אנליטית

664

מספר רשיון

תאריך

ינארוח ליבנ

שם המודד

חתימה

חוק התכנון והבניה, התשכ"ה - 1965
תכנית מתאר מקומית

מס' 262-1055870

שינוי חלוקת שטחי הבנייה במגרש
מגורים בדרום דירחנא

תשריט מצב מוצע

גיליון 1 מתוך 1

מחוז

צפון

מרחב תכנון מקומי

לב הגליל

רשות מקומית

דיר חנא

ישוב

דיר חנא

תכנית בסמכות

מקומית

איחוד וחלוקה

ללא איחוד וחלוקה

היתרים או הרשאות

תכנית שמכוחה ניתן להוציא היתרים או הרשאות

מונה תדפיס התשריט

7

מועד הפקה

20/08/2023

13:55

שטח התכנית

0.625 דונם

קנה מידה

1:250

שמות*

מגיש תכנית

חמוד סובחי תאגיד

עורך ראשי

פאלח גנאים תאגיד משרד פרטי להנדסה

יזם

חמוד סובחי תאגיד

טבלת גושים וחלקות*			
מספר גוש	חלק/כל הגוש	מספרי חלקות בשלמותן	מספרי חלקות בחלקיותן
19424	חלק	209	136, 119
19430	חלק		322, 319

* הרשימה המלאה מפורטת בהוראות התכנית / בהודעה שפורסמה בעיתונות וברשומות

תרשים התמצאות - קנ"מ 1:1250

שנת צילום אויר: 2019

מספר תכנית: 262-1055870, מספר גירסת תשריט: 7