

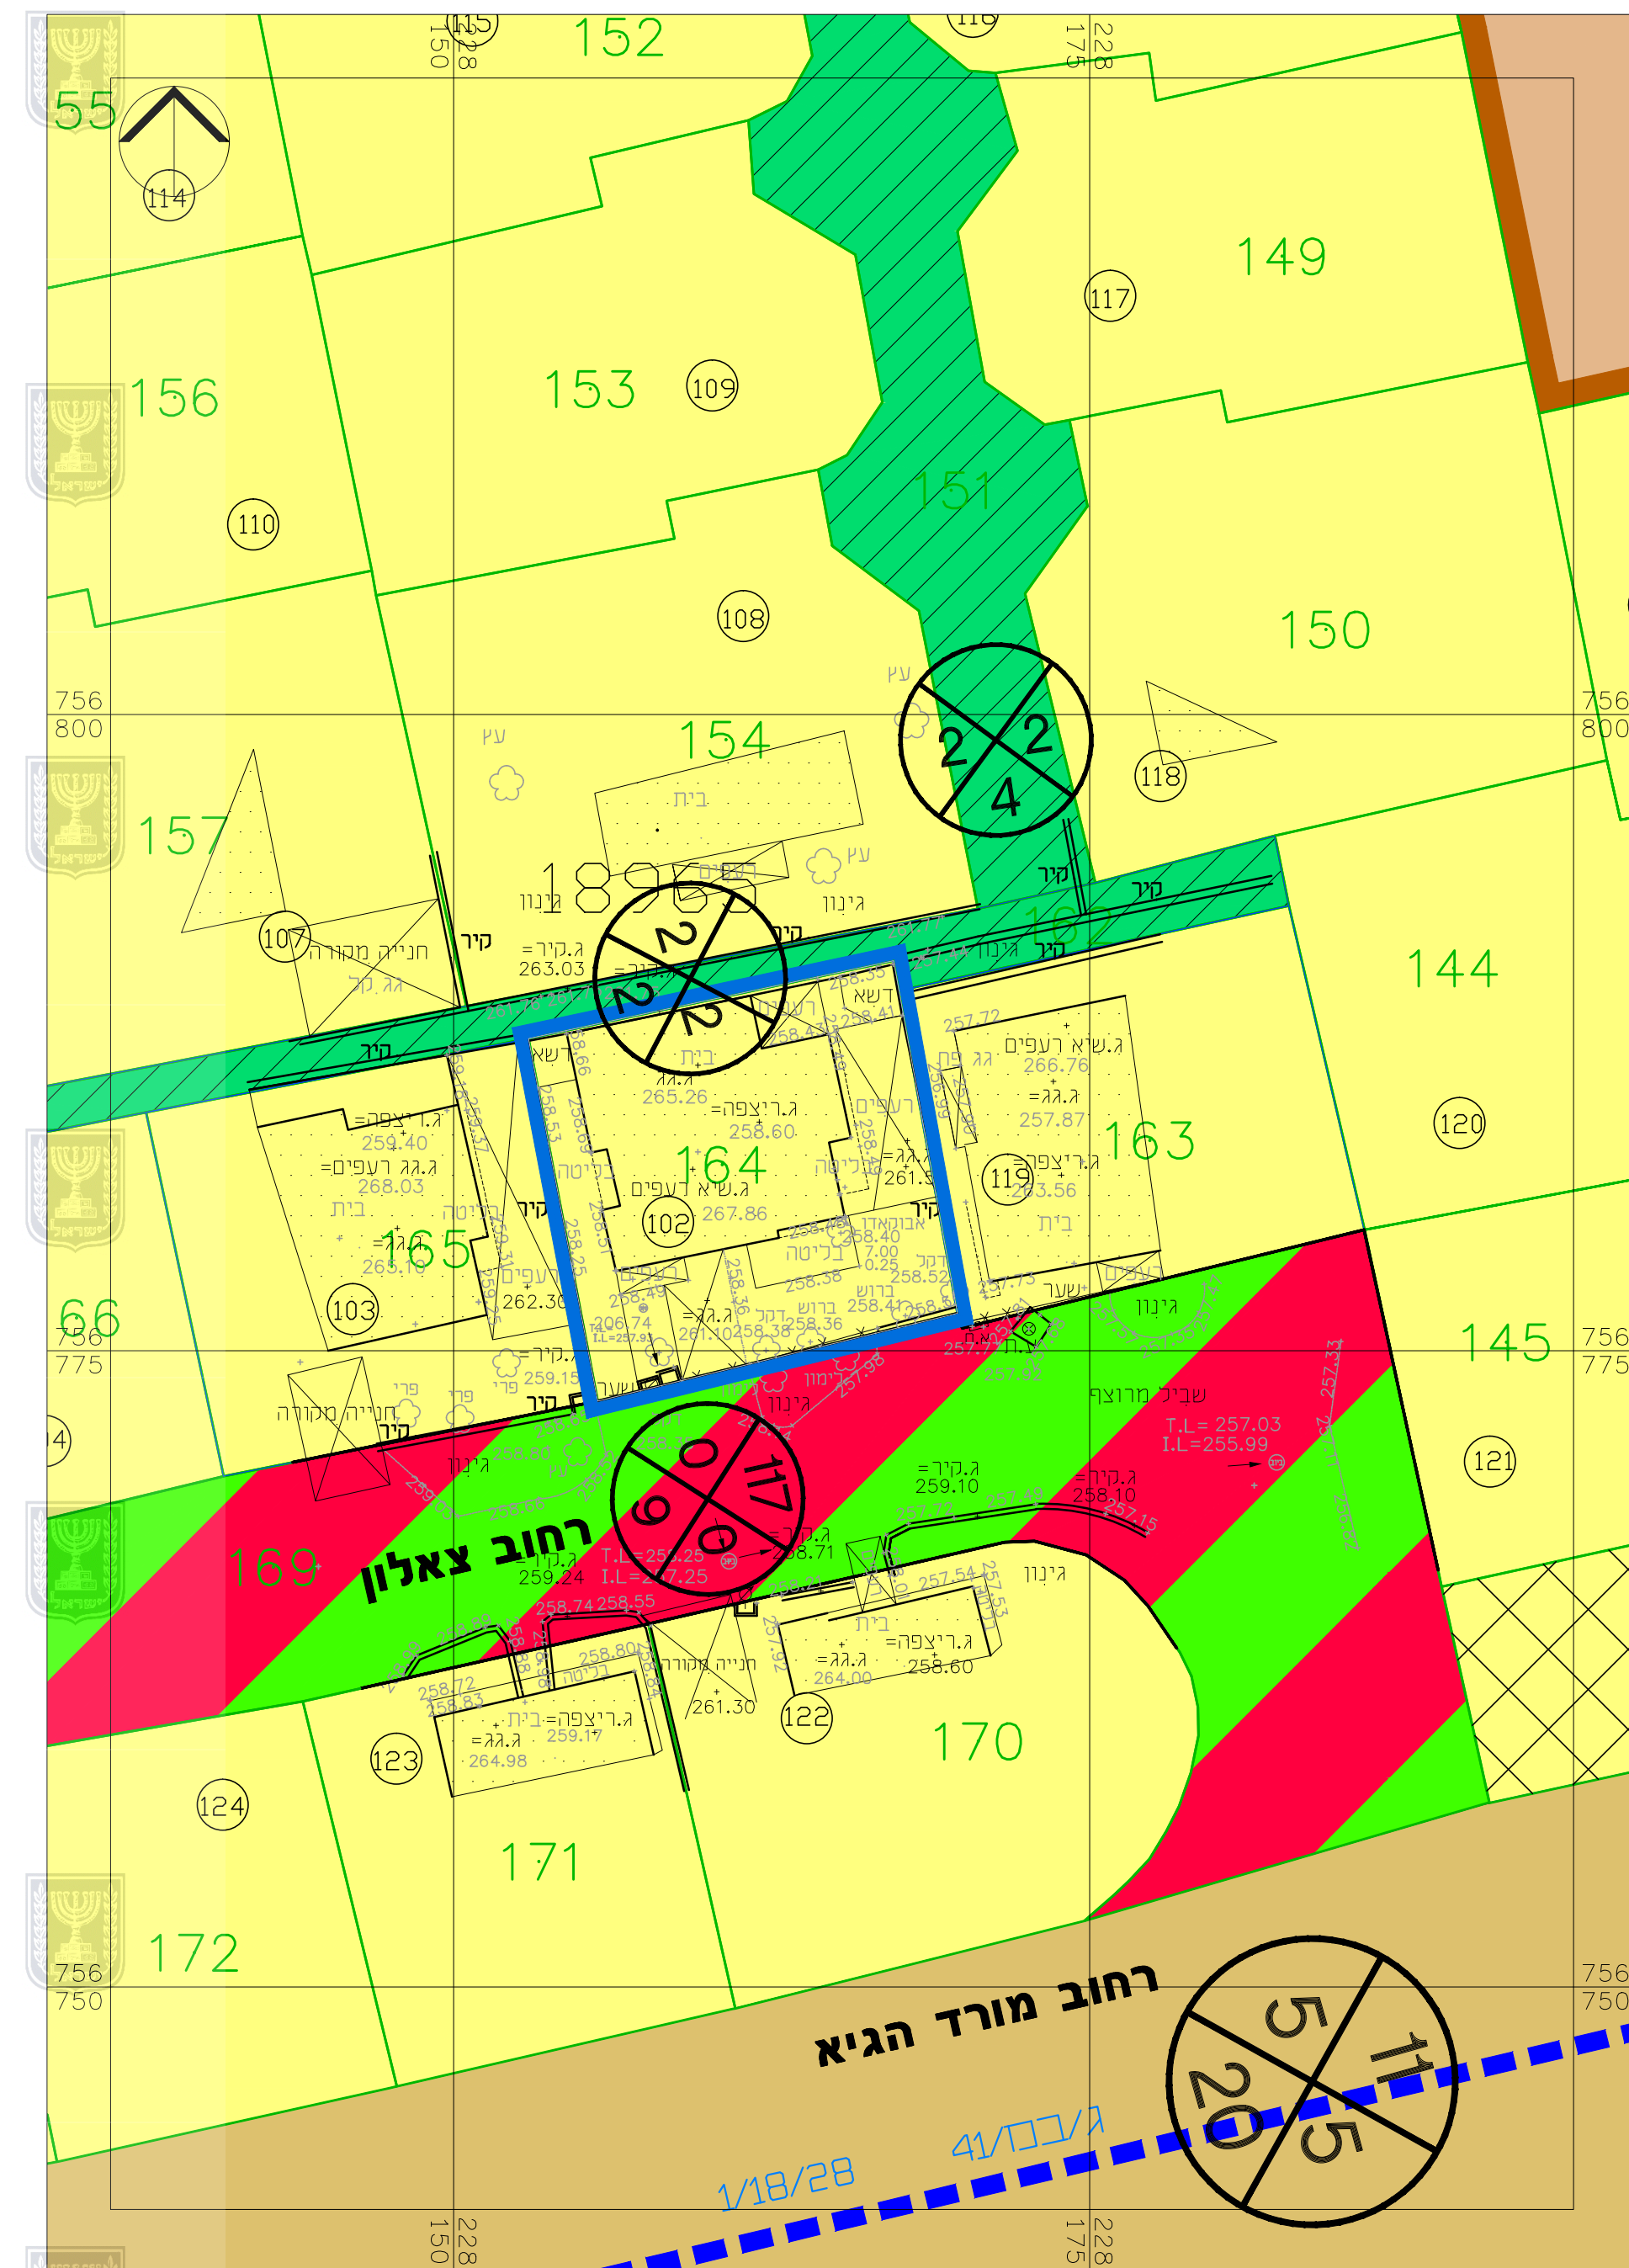


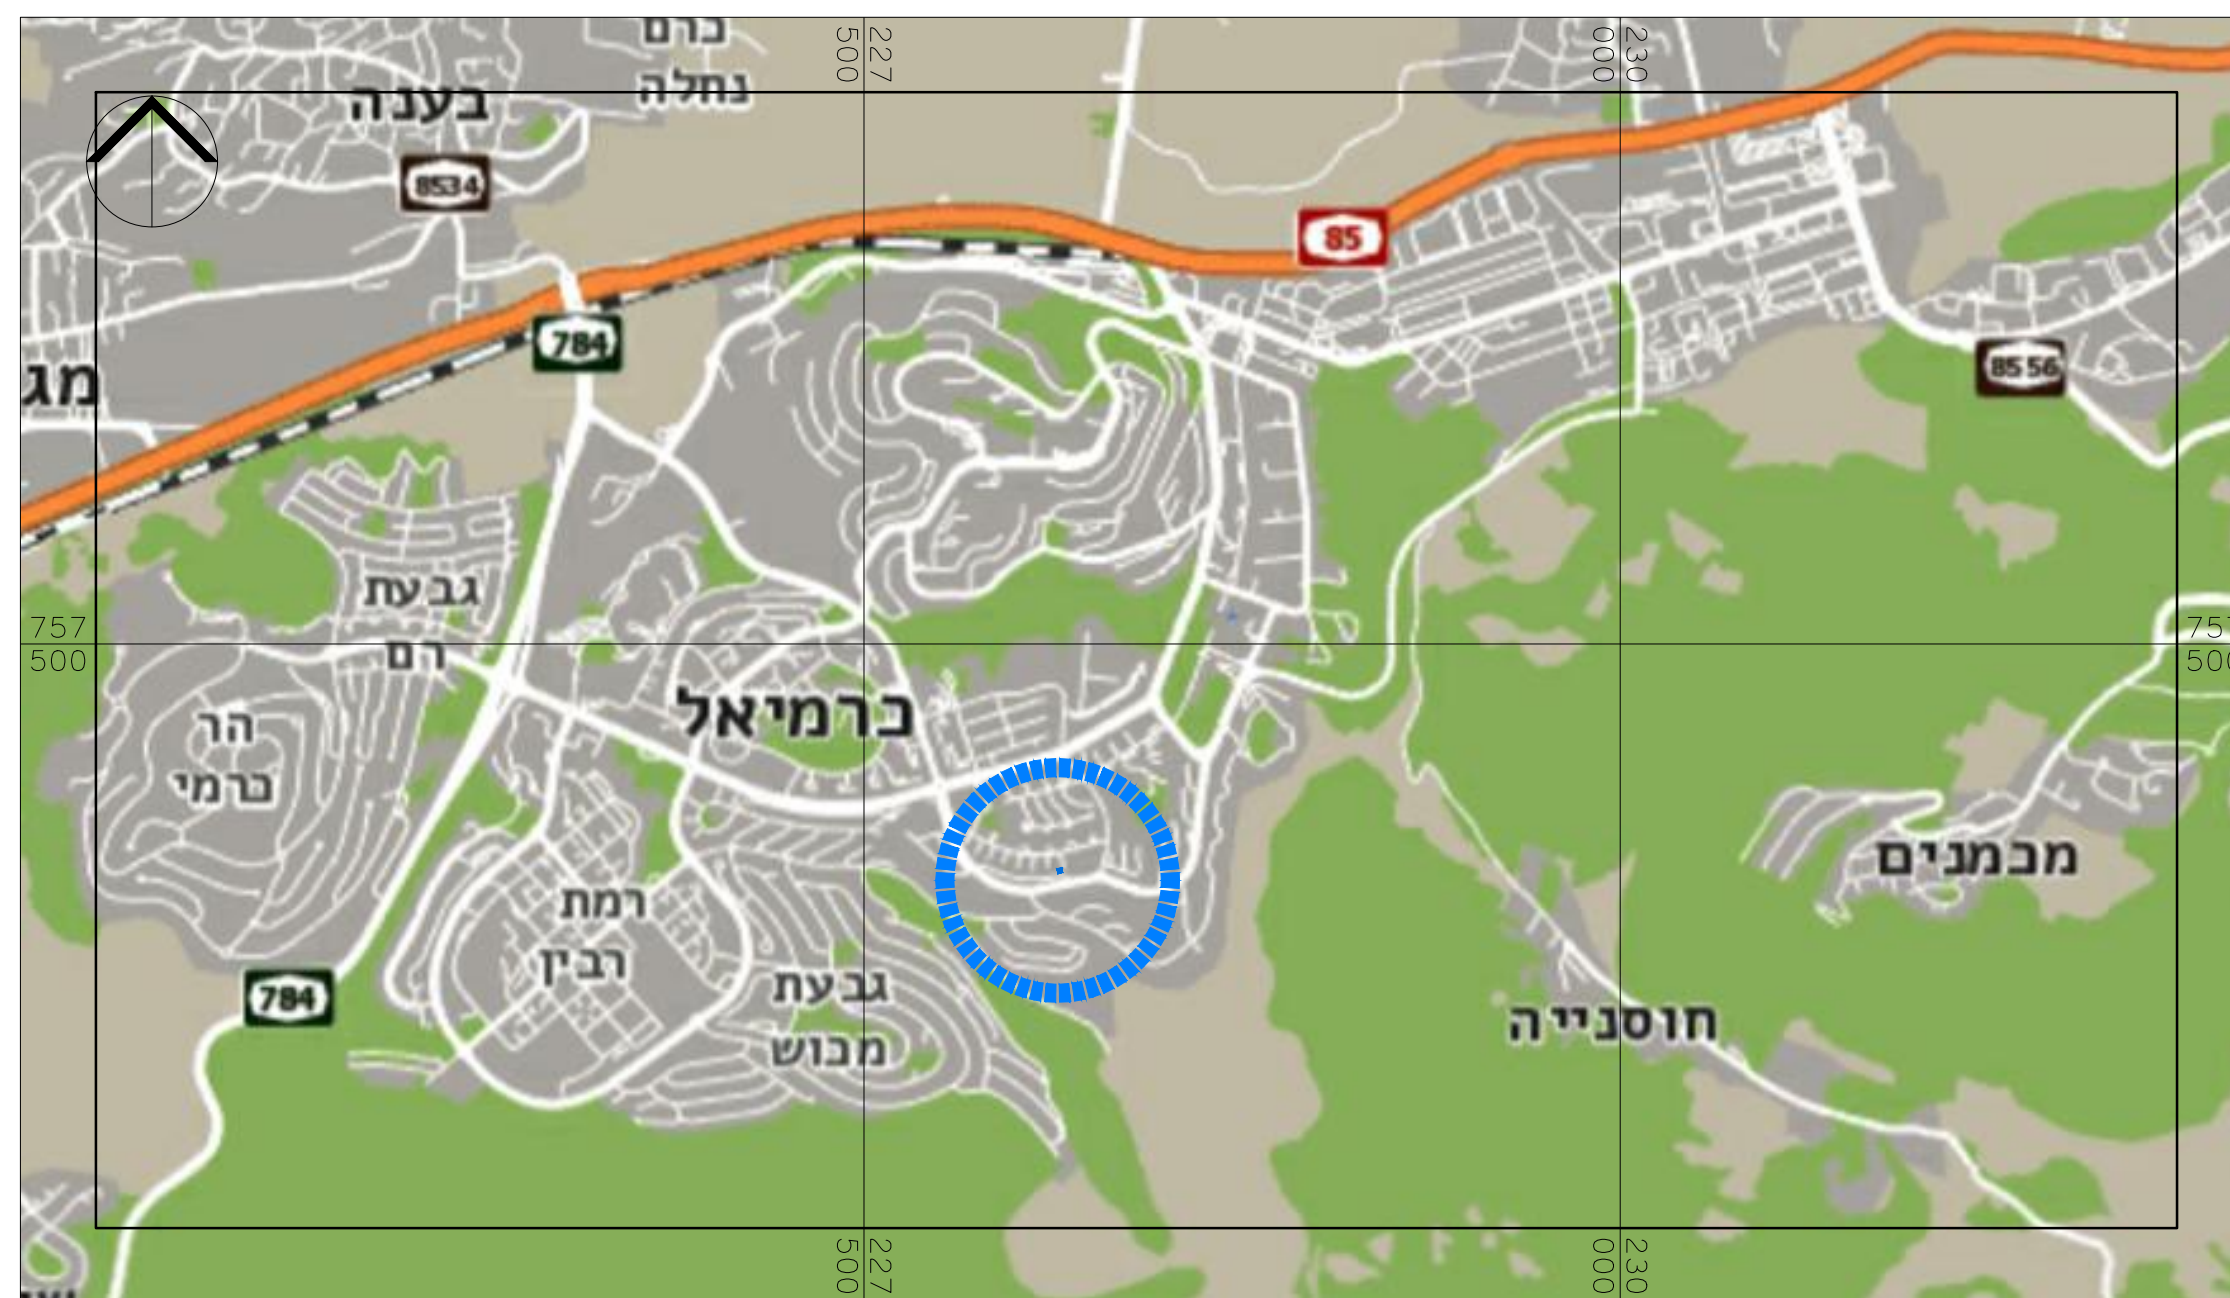

תשריט מצב מאושר ק.מ. 1:250

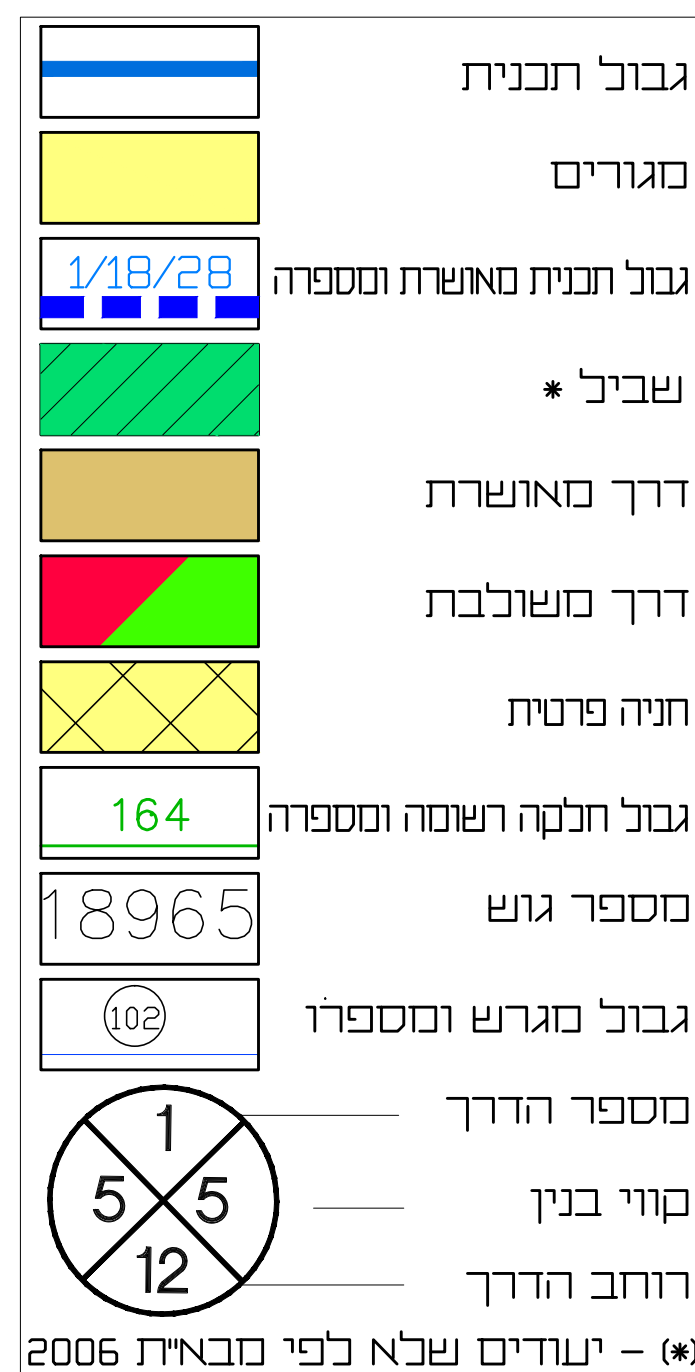

תרשים סביבה ק.מ. 1:25000

תשריט מצב מאושר

נספח לתכנית מס' 208-1135334

רח' צאלון 4, כרמיאל

1 גליון 1 מתוך

תחולה		רקע
תאריך עריכת הנספח		04/06/2023
קנ"מ		1:250
שמות וחתימות:		
עורך הנספח	שם:	זיניה רבינוביץ
	תאריך:	-
		חתימה: