



מצב מאושר
-קנ"מ 1:250-

מקרא

	גבול התכנית
	מספר חלקה רשומה
	גבול חלקה רשומה
	קו בנין
	קו מגרש ומספרו
	איזור מגורים ב-יעוד לא עיפי מבאית
	דרך מאושרת
	דרך משולבת
	מספר הדרך קווי בנין רוחב הדרך

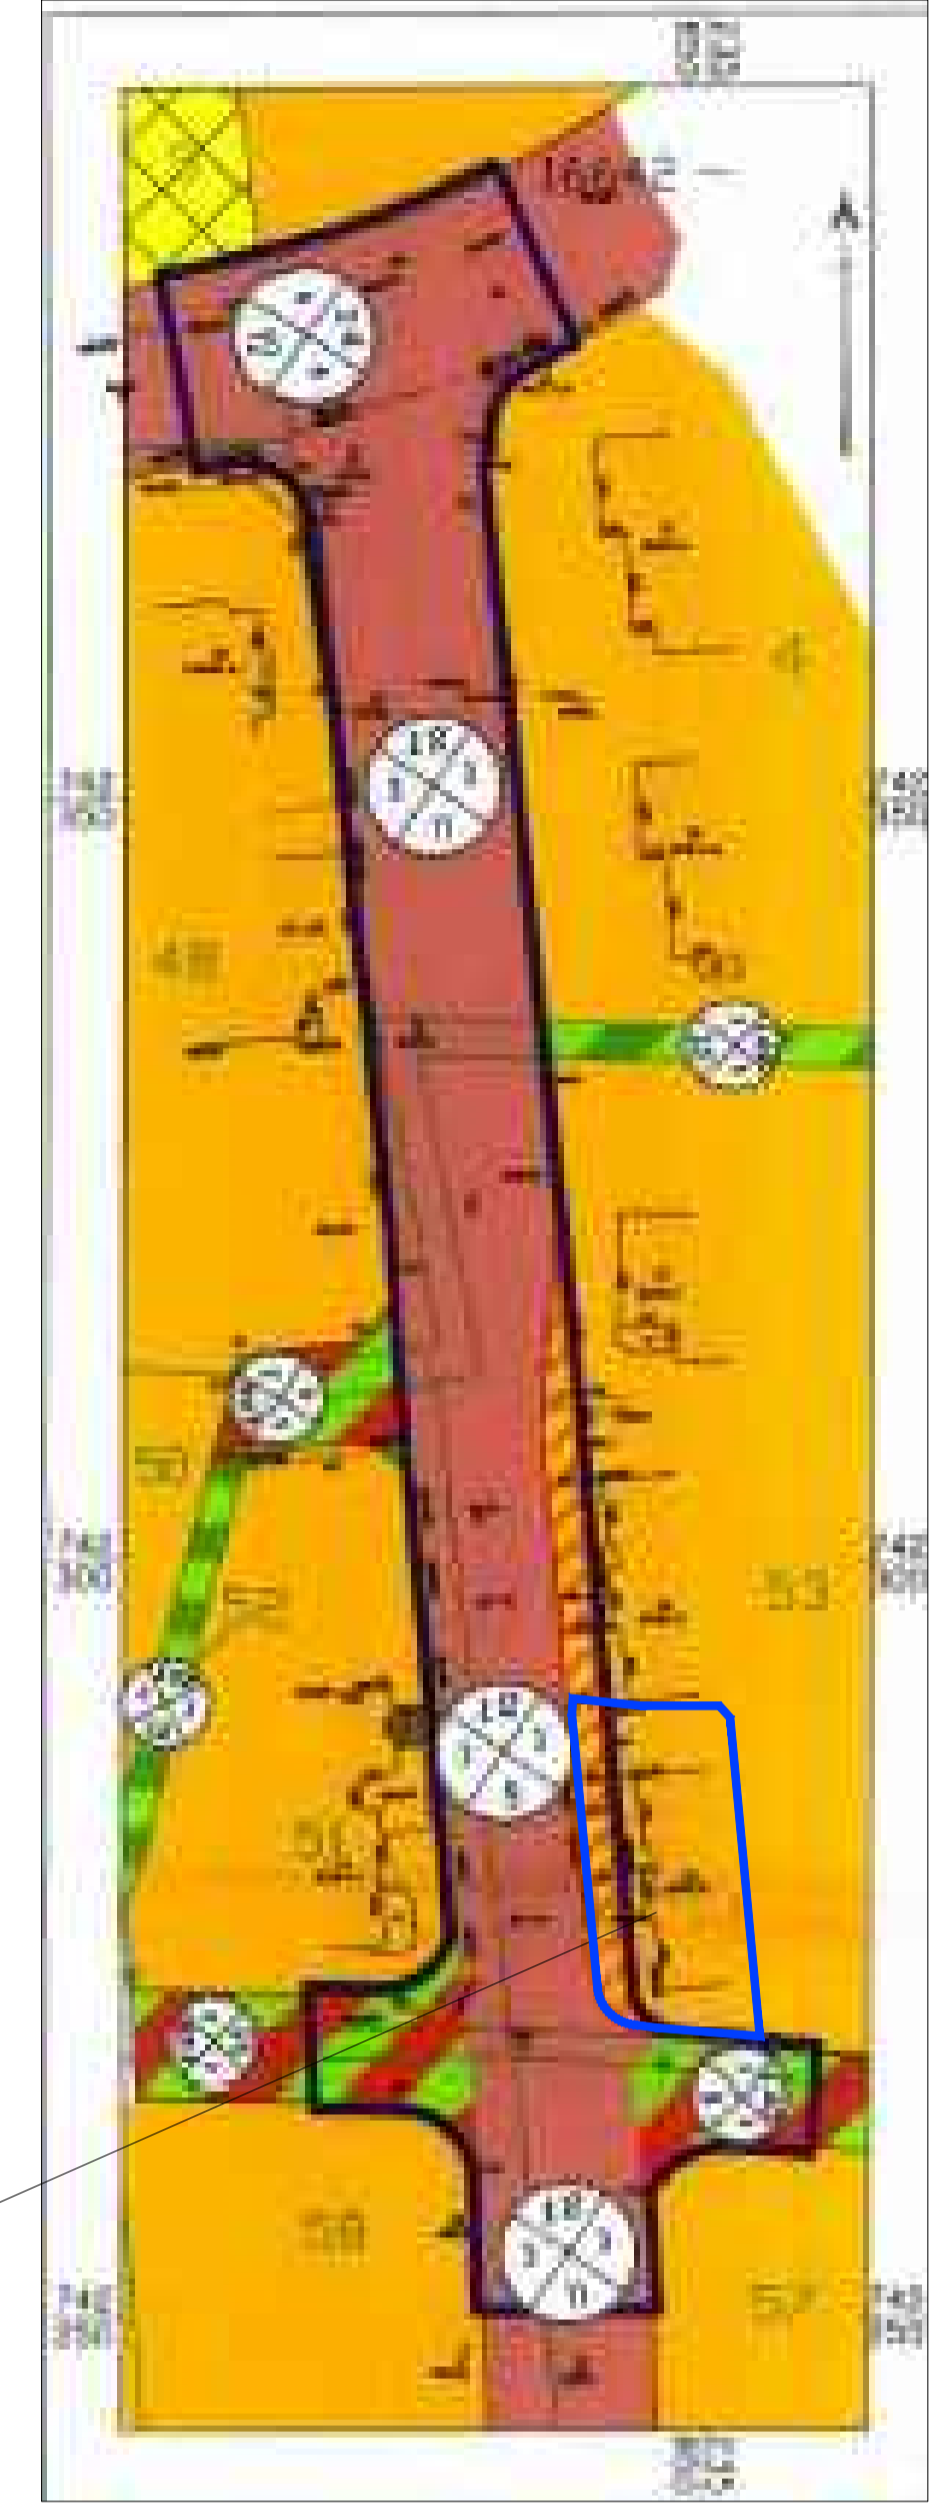

תרשים סביבה על רקע
תכנית גנ' 15965

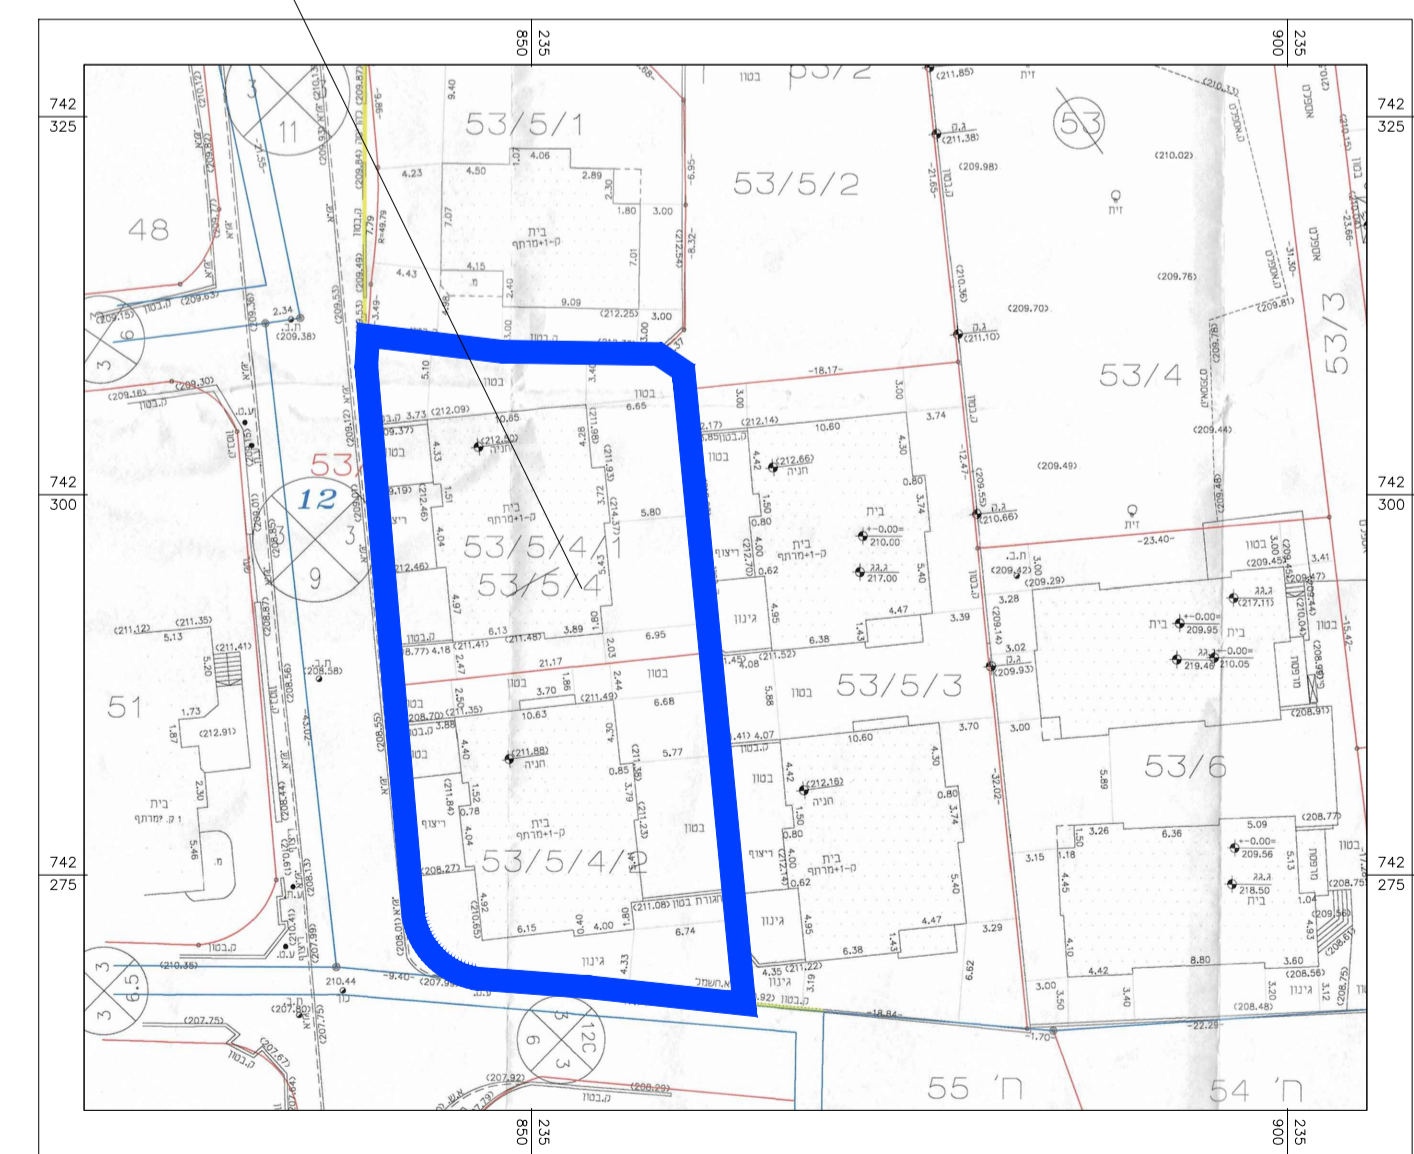

תשריט חלוקה מאושר
מספר חלוקה 590

תכנית מס' 251-1126507

שינוי קווי בניין בטורעאן

-תכנית מפורטת-

מצב מאושר

איחוד וחלוקה	סמכות ראשית	אופי התכנית
ללא איחוד וחלוקה	ועדה מקומית	תכנית עינית מכוזזה להוציא היתרים

מחזור :	צפון
מרחב תכנון מקומי :	גליל מזרחי
רשות מקומית :	מ.מ.טורעאן
ישוב :	טורעאן
שטח התכנית :	0.893 דונם
קנה מידה:	1:250

גושים וחלקות בתכנית:

מספר גוש	סוג הגוש	חלק/כל גוש	מספר חלקות בשלמותן	מספר חלקות בחלקן
16642	מוסדר	חלק מרגוש	--	53

חותמות מוסד התכנון :

שם: עבד אלמג'יד שטבאן, אדריכל	עורך התכנית
רישיון מס' 33449	
כתובת: ת.ד. 640 מורעאן 16950	טלפון: 04/6519506 050/5364345
פקס: 04/6418695	