


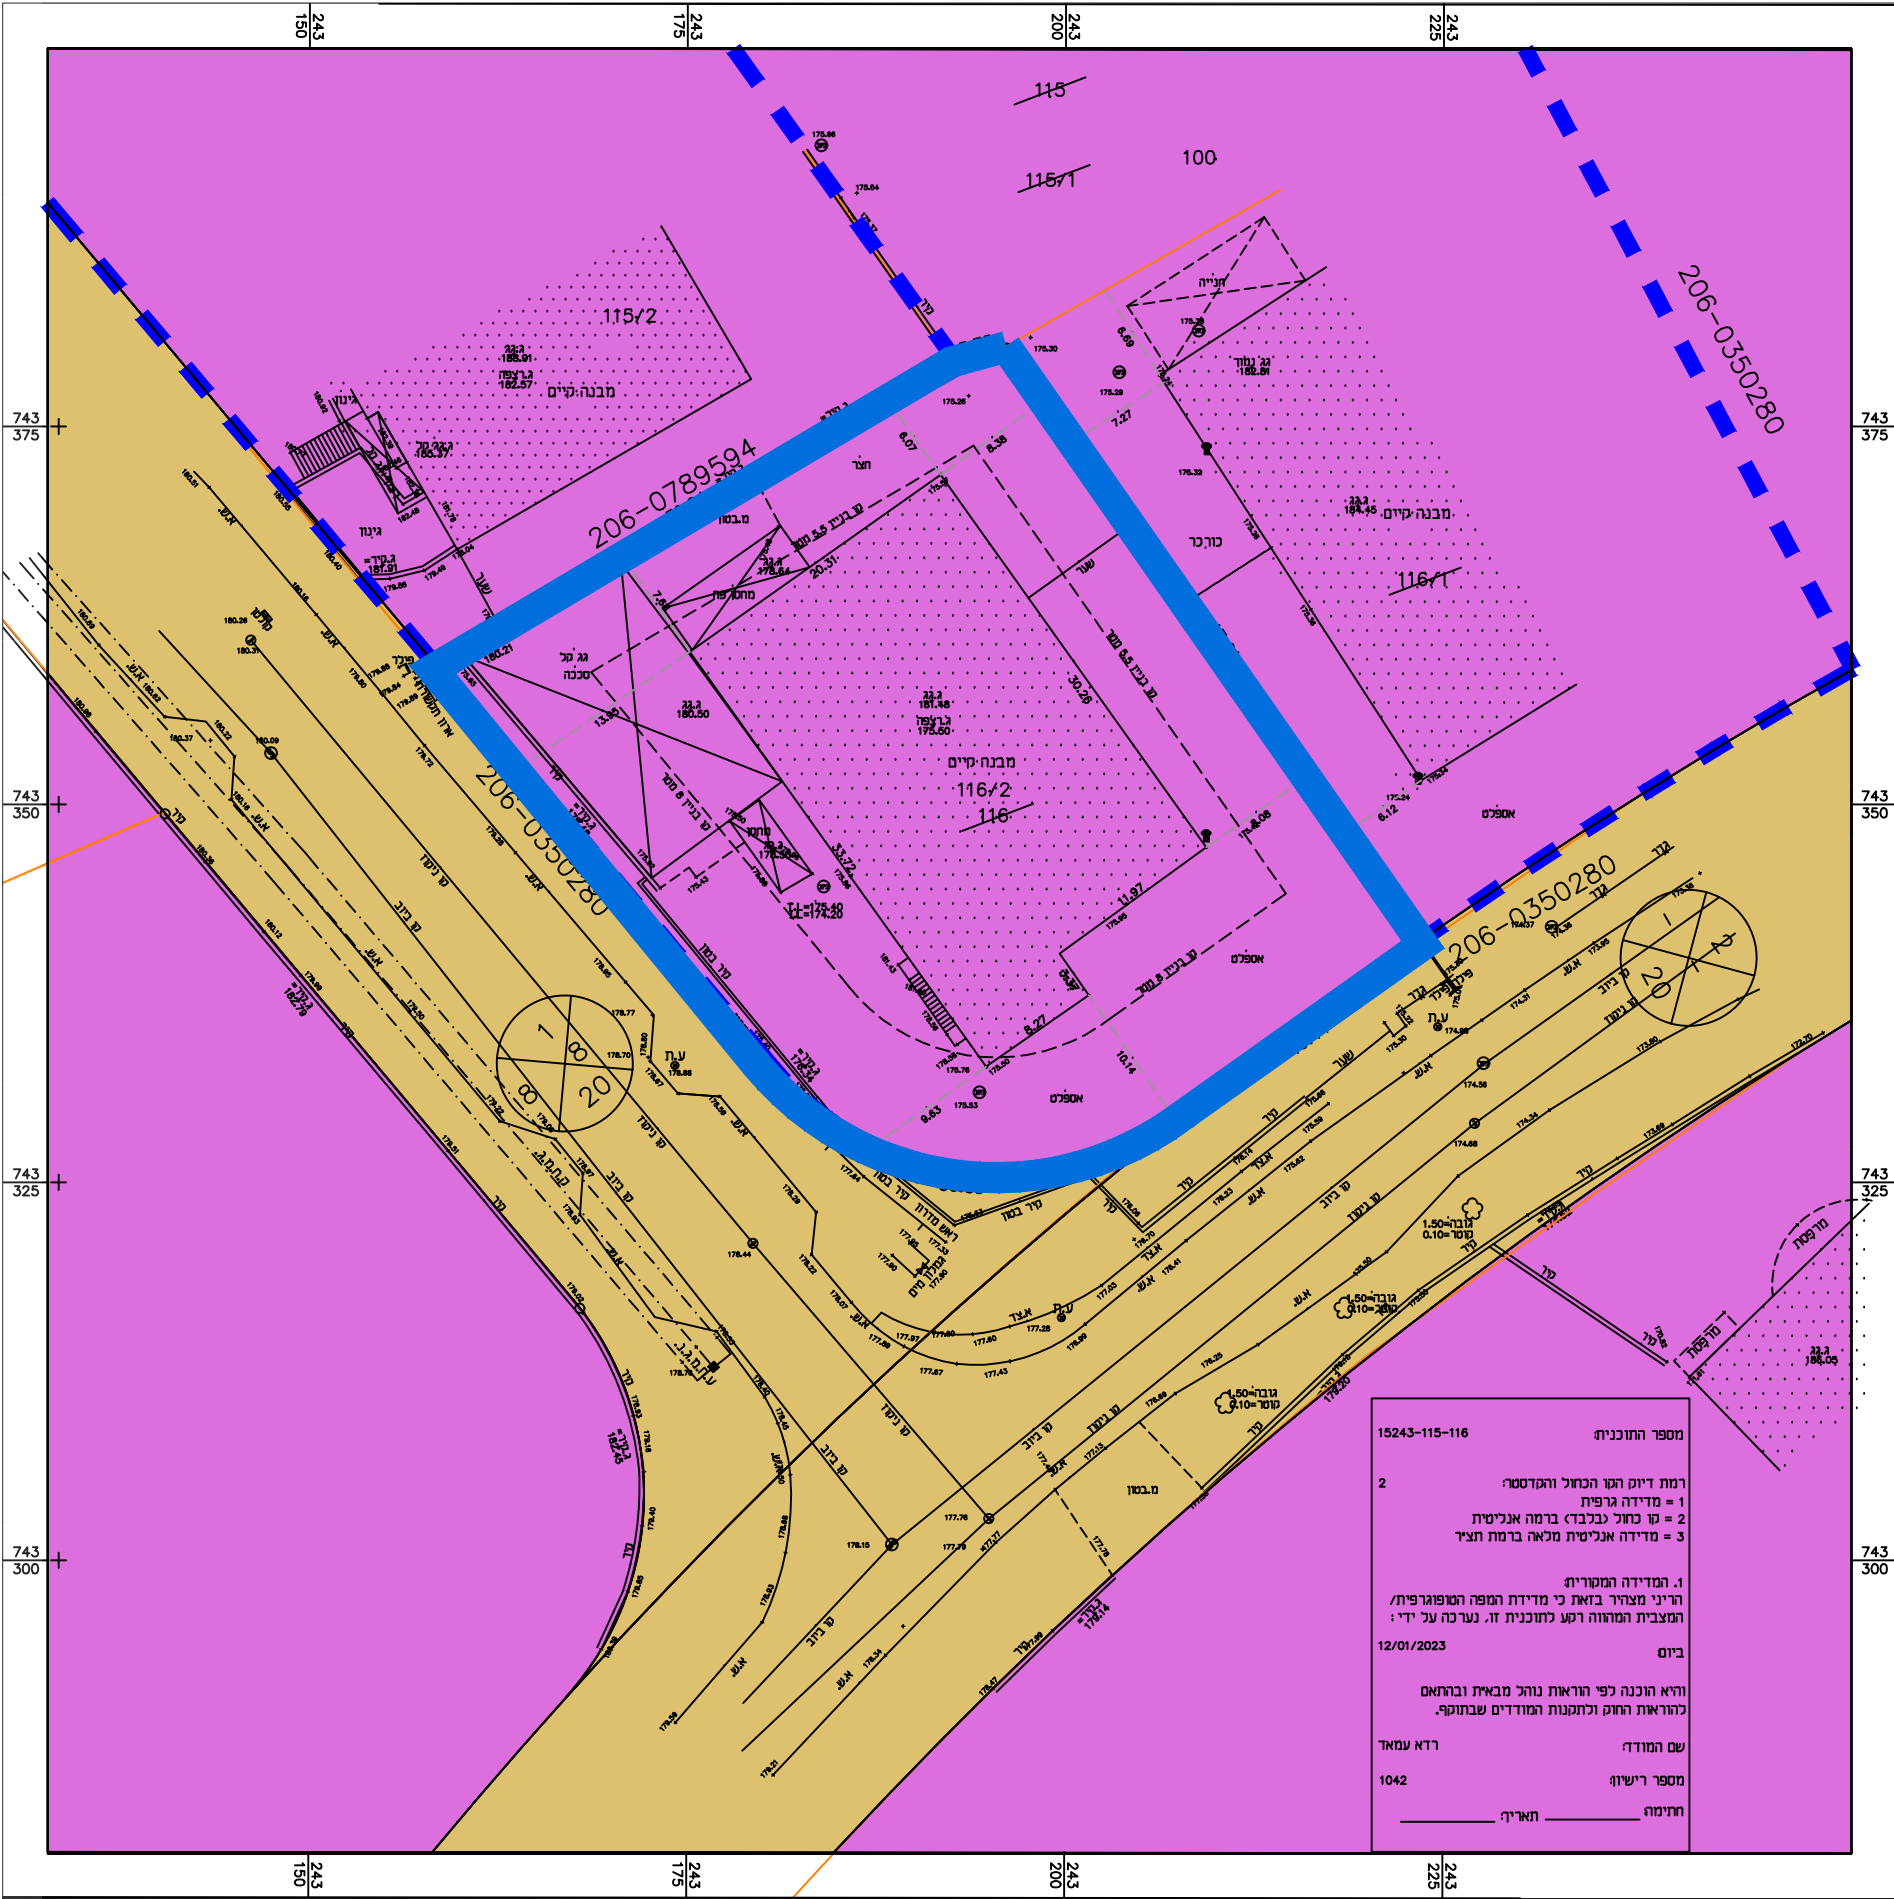


מצב מאושר

מראה

- גבול התכנית
- דרך מאושרת
- תעשיר
- קו בנין
- מספר תא שטח
- גבול גוש
- גבול חלקה
- מספר גוש
- מספר חלקה
- מספר דרך
- קו בנין
- רוחב דרך

מצב מאושר קנ"מ 1:500

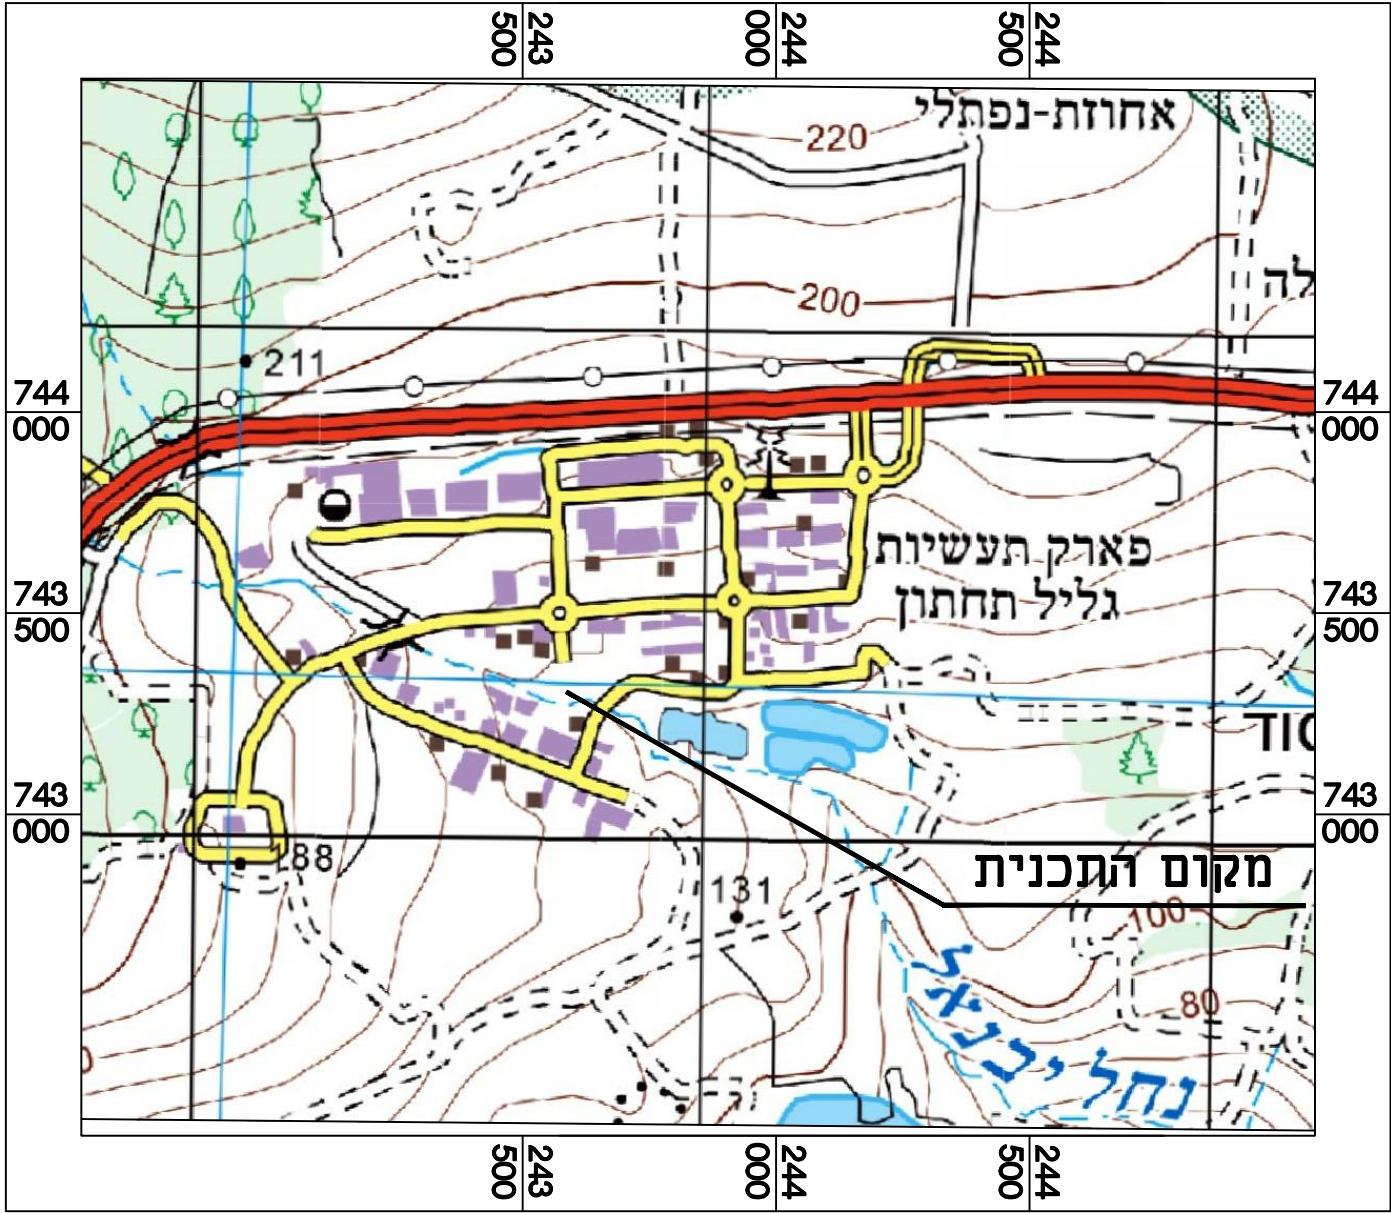

טביבה, כללי קנ"מ 1:15000



ג\בת 1810 קנ"מ 1:2500

חוק התכנון והבנייה, התשכ"ה - 1965
תכנית מפורטת

מס' 206-1181213

הסדרת קוי בניין מגרש 77ב
פארק תעשיות קדמת גליל

מצב מאושר

גליון 1 מתוך 1

שם חנופוז	קנ"מ
מצב מאושר	1500
תרשים טביבה כללי	1:15,000
ג\בת 1810	1:2,500

18/01/2023

תאריך

שמות וחתימות:

שם:	גנין בליש	חתימה:
תאריך:	ערך ב תכנון ותפעול	

עורך

התוכנית