


27.70° ש"מ

740900

740850

740800

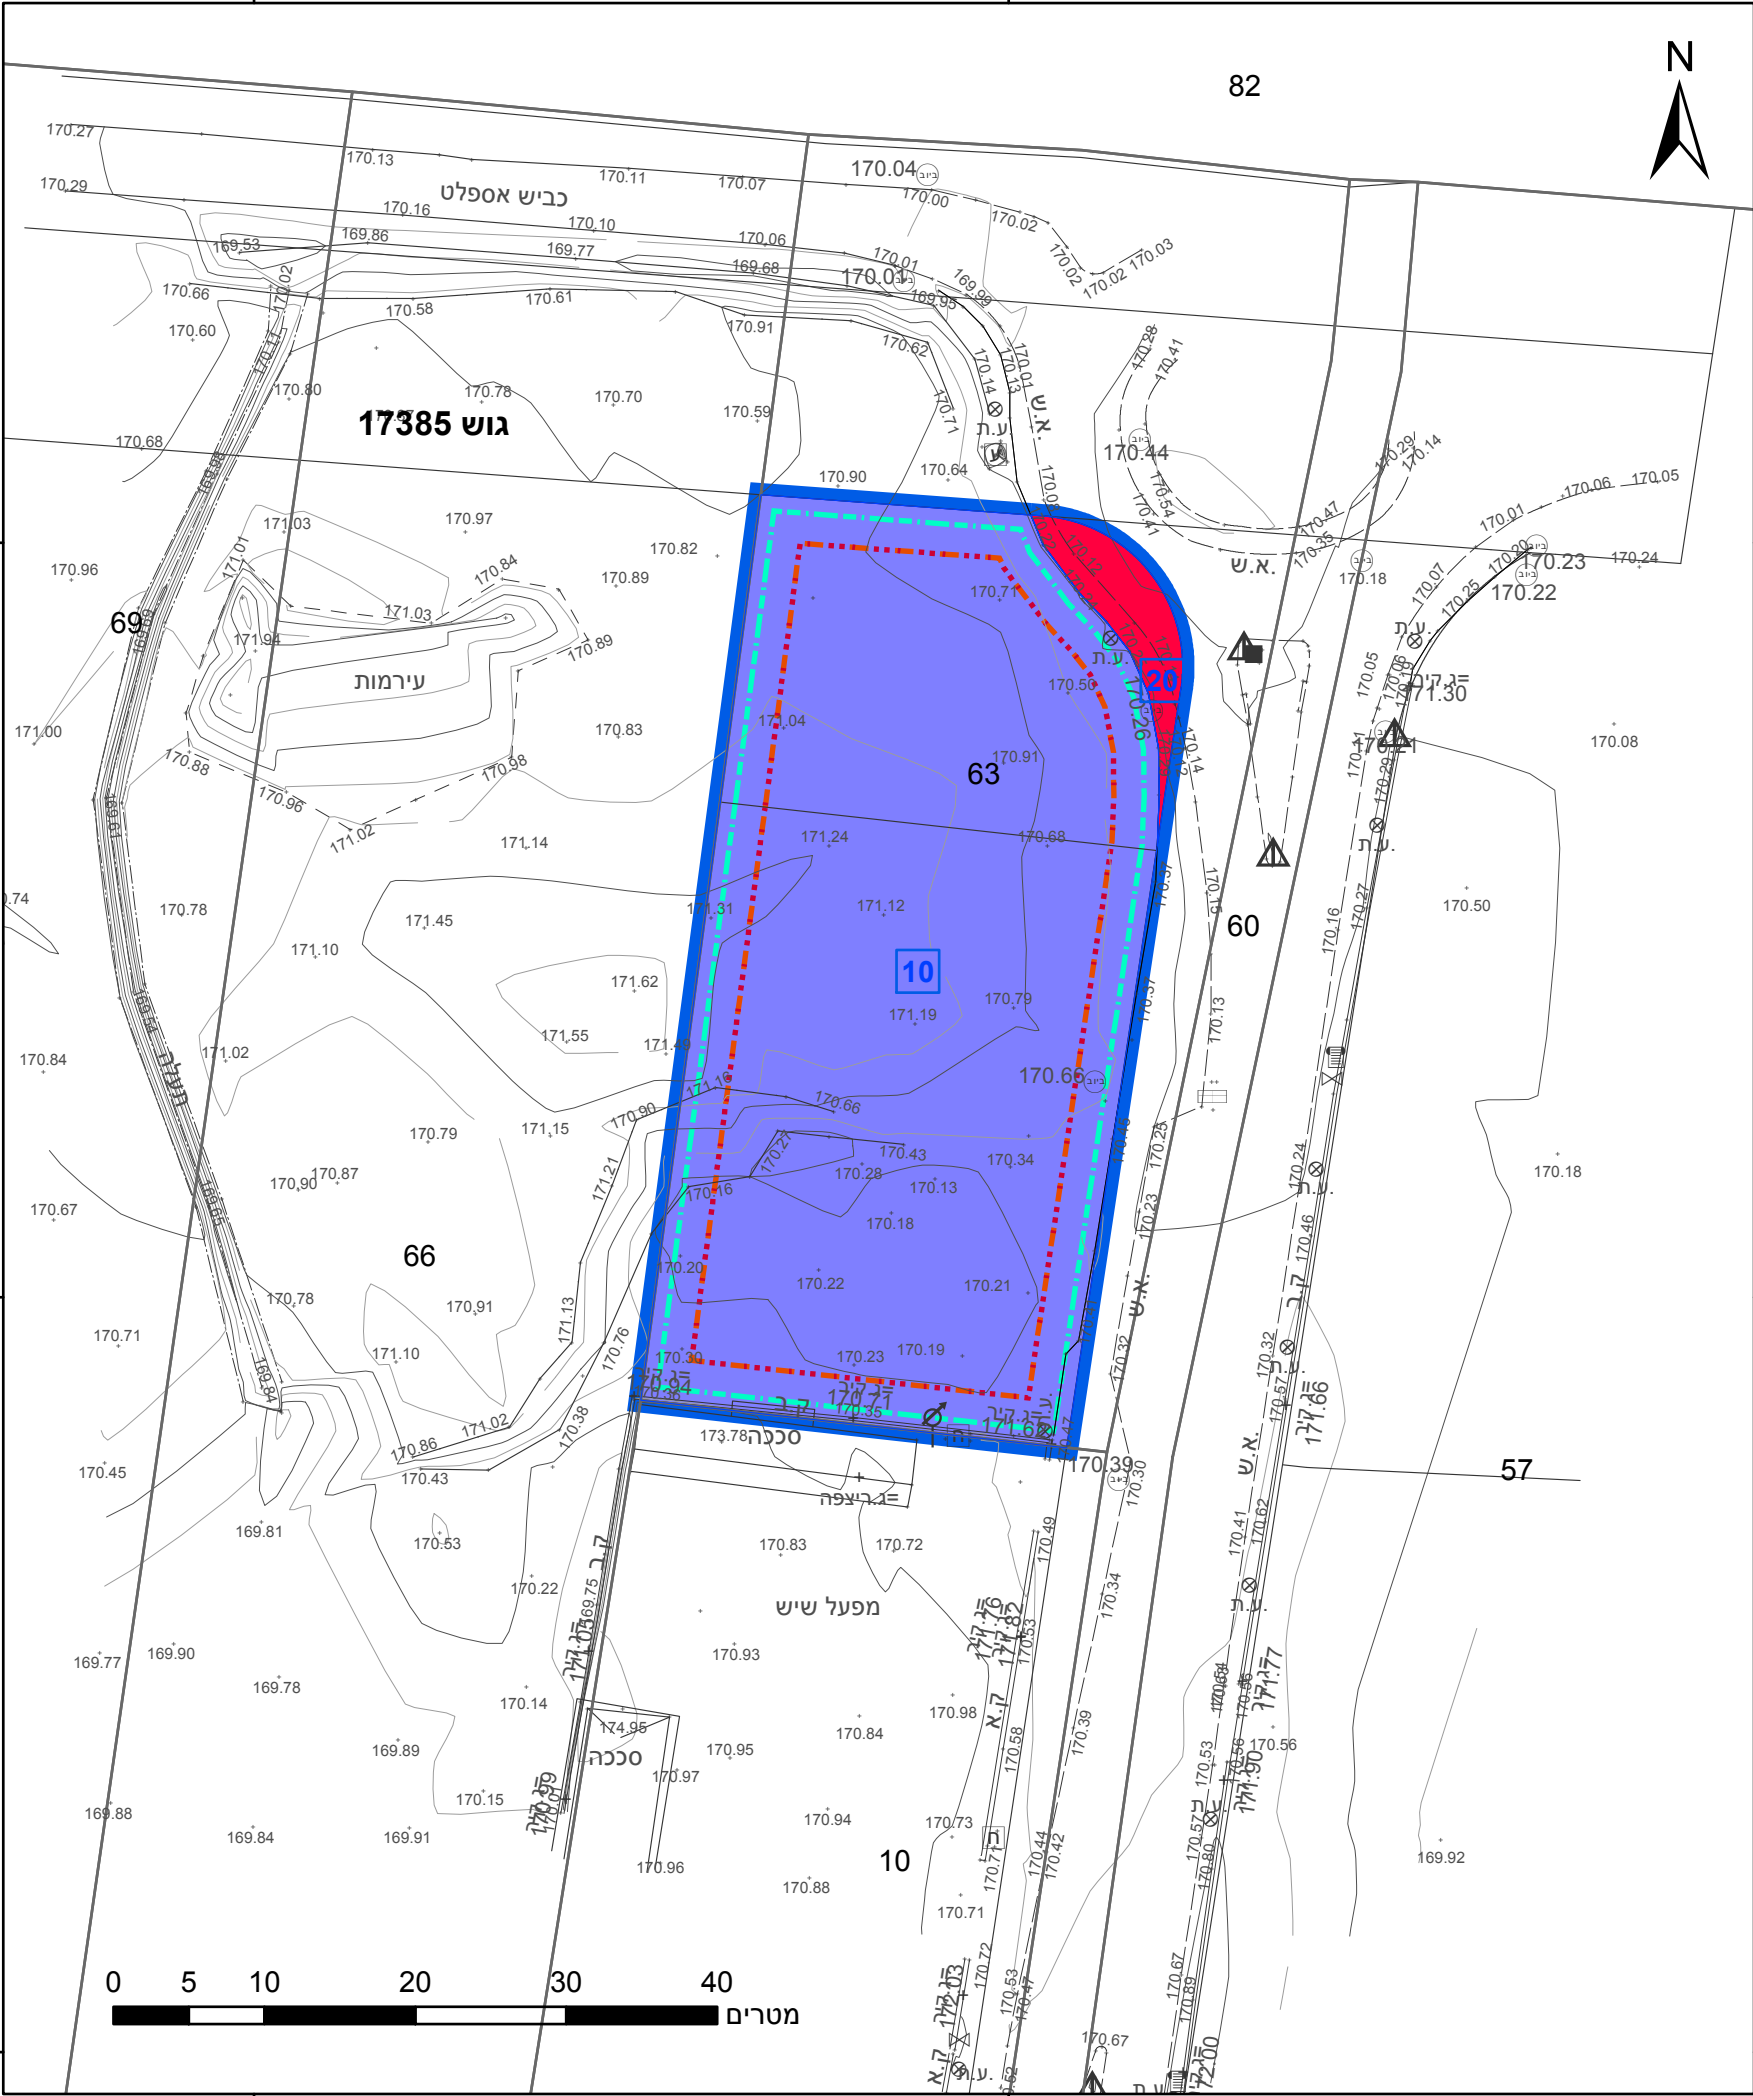

23.2° מ"ס

מקרא

גבול התכנית

גוש 1234

גבול גוש ומספרו

גבול חלקה ומספרה

תא שטח ומספרו

מספר הדרך

קווי בנין

רחב הדרך

מתקנים הנדסיים

דרך מוצעת

קו בנין עילי

קו בנין תחתית/תת קרקעי

מינהל התכנון - מחוז צפון

חוק התכנון והבניה, התשכ"ה - 1965

אישור תכנית מס' 257-1172907

החלטה מאגדה המחוזית מס' 1108/2023 לחוק

אישורים בתכנית מס' 257-1172907

התכנית לא נקבעה טעונה אישור שר

יו"ר הוועדה המחוזית

מינהל התכנון

התכנון והבניה, התשכ"ה - 1965

מחוז צפון

ועדה המחוזית החליטה ביום: 05/07/2023

הי"כ מצבייר בזאת כי המפה הטופוגרפית והמצבית המהווה רקע לתכנית זו, נערך על ידי ביום 15.02.2023 ונאשרה ונכונה לפי הוראות נוהל מבא"ת בתנאים להוראות החוק ולתקנות המודדים שבתוקף. דיוק הקו הכחול והקדסטר: מדידה אנליטית מלאה ברמת תצ"ר

843

מספר רישיון

תאופיק בקלה

שם המודד

תאריך

חתימה

חוק התכנון והבניה, התשכ"ה - 1965 תכנית מתאר מקומית	
מס' 257-1172907	
הרחבת שטח למתקנים הנדסיים ושינוי בהוראות בנייה- כפר כנא	
תשריט מצב מוצע	
גיליון 1	מתוך 1
מחוז	צפון
מרחב תכנון מקומי	מבוא העמקים
רשות מקומית	כפר כנא
ישוב	כפר כנא
תכנית בסמכות	מחוזית
איחוד וחלוקה	ללא איחוד וחלוקה
היתרים או הרשאות	תכנית שמכוחה ניתן להוציא היתרים או הרשאות
מונה תדפיס התשריט	5
מועד הפקדה	11/07/2023
שטח התכנית	1.739 דונם
קנה מידה	1:500
שמות*	
מגיש תכנית	רשות מקומית, יוסף חביב תאגיד: ועדה מקומית מבוא העמקים
עורך ראשי	יוסף חביב תאגיד: ועדה מקומית מבוא העמקים

טבלת גושים וחלקות*			
מספר גוש	חלק/ כל הגוש	מספרי חלקות בשלמותן	מספרי חלקות בחלקיותן
17385	חלק	63	

תרשים התמצאות - קנ"מ 1:2500

הרשימה המלאה מפורטת בהוראות התכנית / בהודעה שפורסמה בעיתונות וברשומות

מבוא העמקים

1

שנת צילום אוויר: 2019

מספר תכנית: 257-1172907, מספר גירסת תשריט: 5