



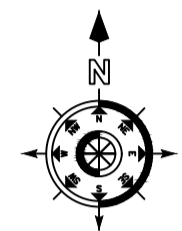

תשריט מצב מאושר קנ"מ 1:250

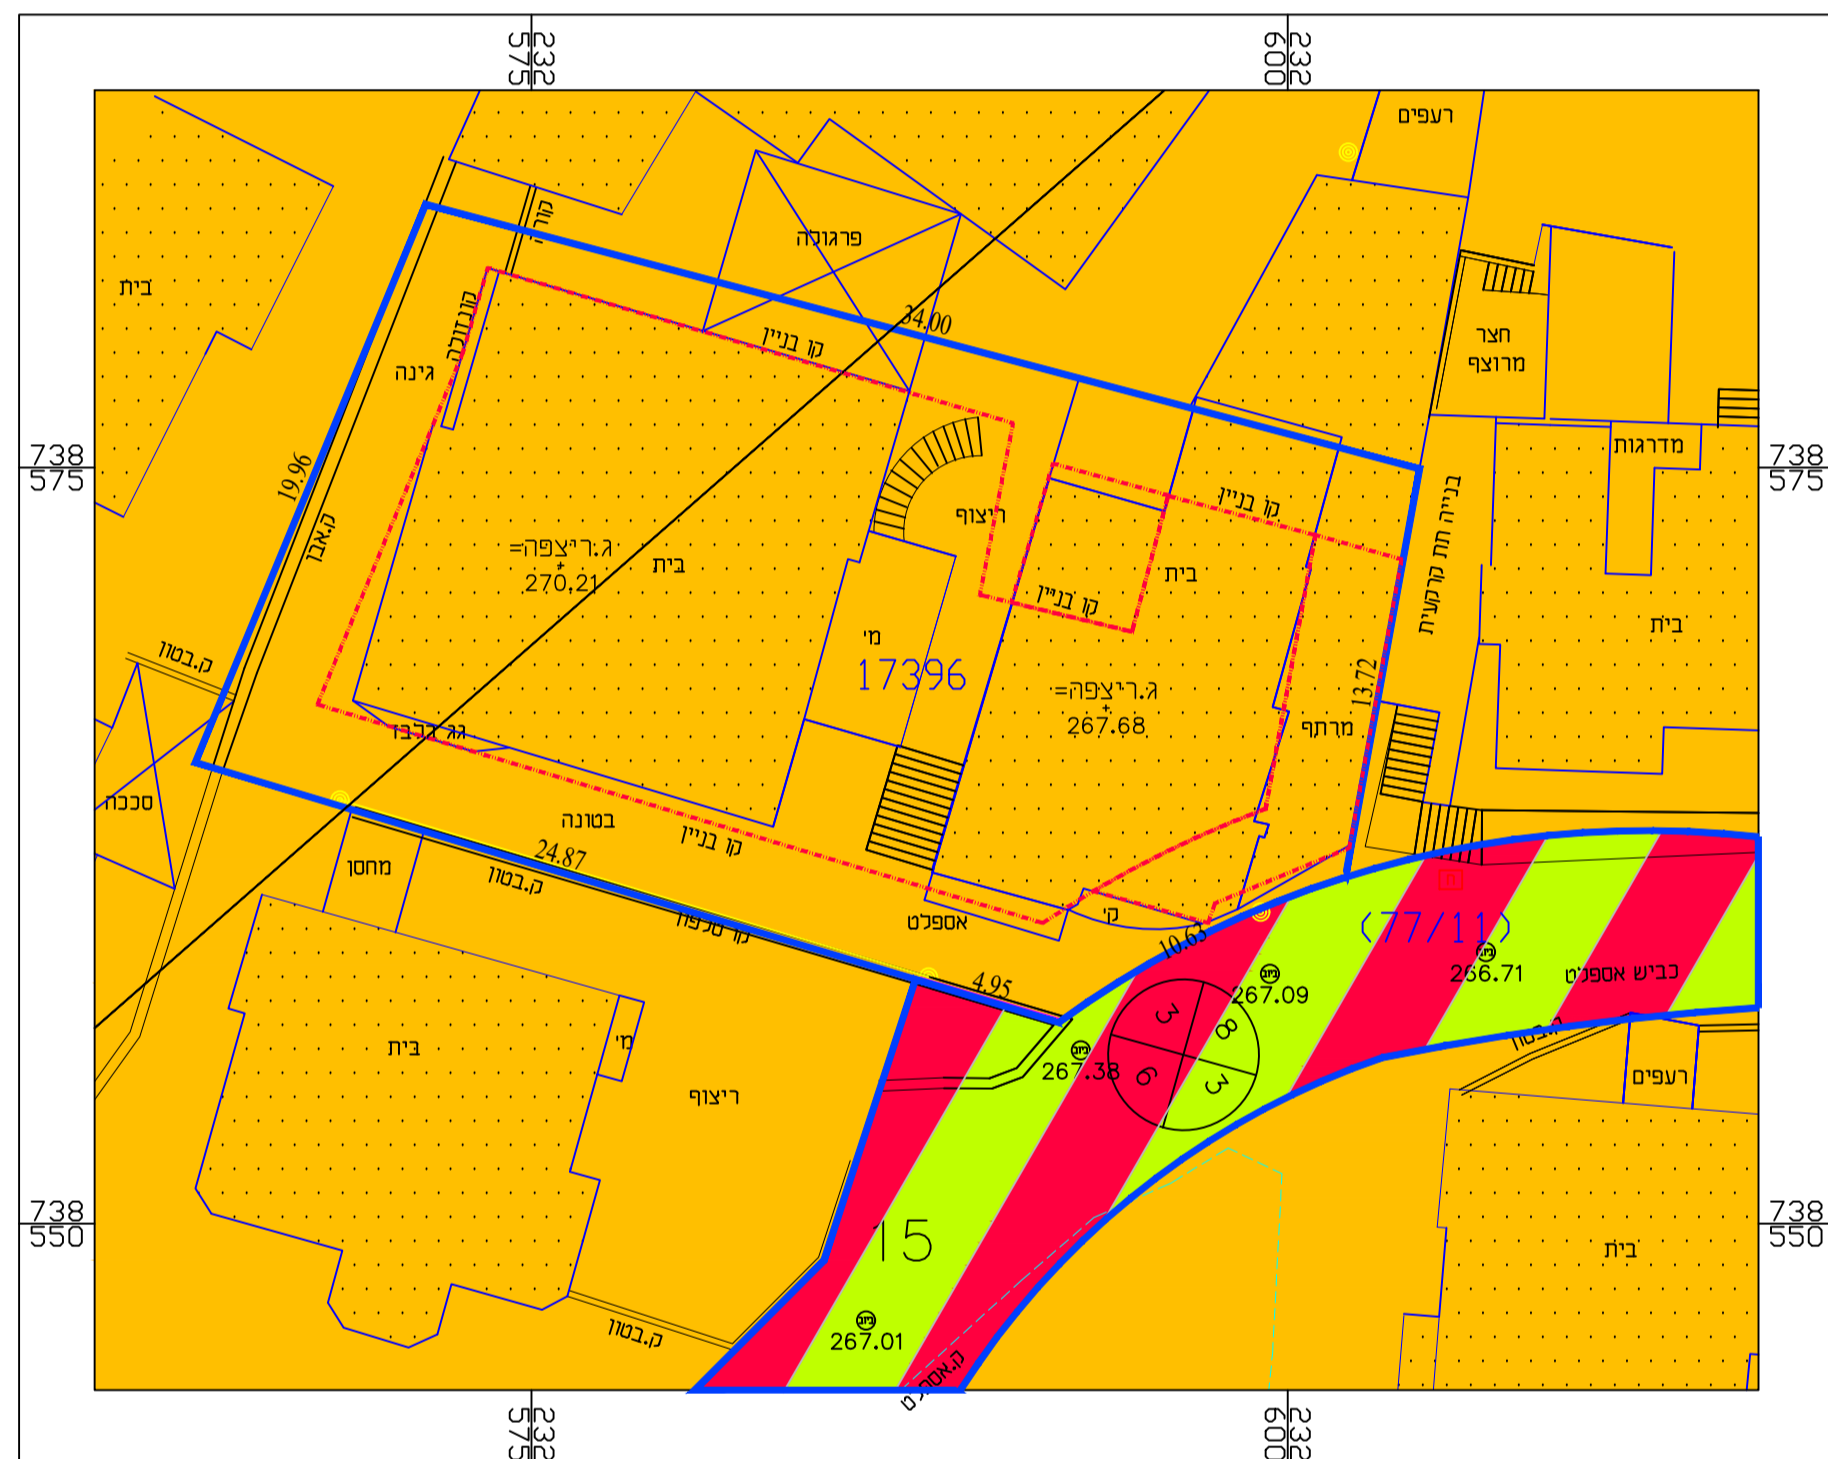

מקרא
מצב מאושר



גבול גוש



גבול התכנית

17396

מספר גוש




אזור מגורים א



דרך משולבת



קו בניין

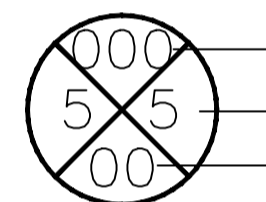

מספר הדרך

קווי בנין

רוחב הדרך

מצב מאושר

תכנית מס' 257-1199900

שינוי בהוראות וזכויות בניה - כפר כנא

גליון 1 מתוך 1

תחולה

תיאור

תאריך עריכת

07.03.2023

קנ"מ

1:250

שמות והתייחסות

עורך

התכנית

שם: חאזם נעסי

חתימה:

תאגיד: