


- מקרא
- מבנה קיים
 - רחוב
 - מספר דרך
 - קו בניין
 - רוחב דרך
 - 15046
 - 1 2 3
 - גבול תוכנית
 - קו בניין
 - גבול תוכנית מאושרת
 - מס תוכנית
 - מגורים א
 - שטח פרטי פתוח
 - דרך מאושרת

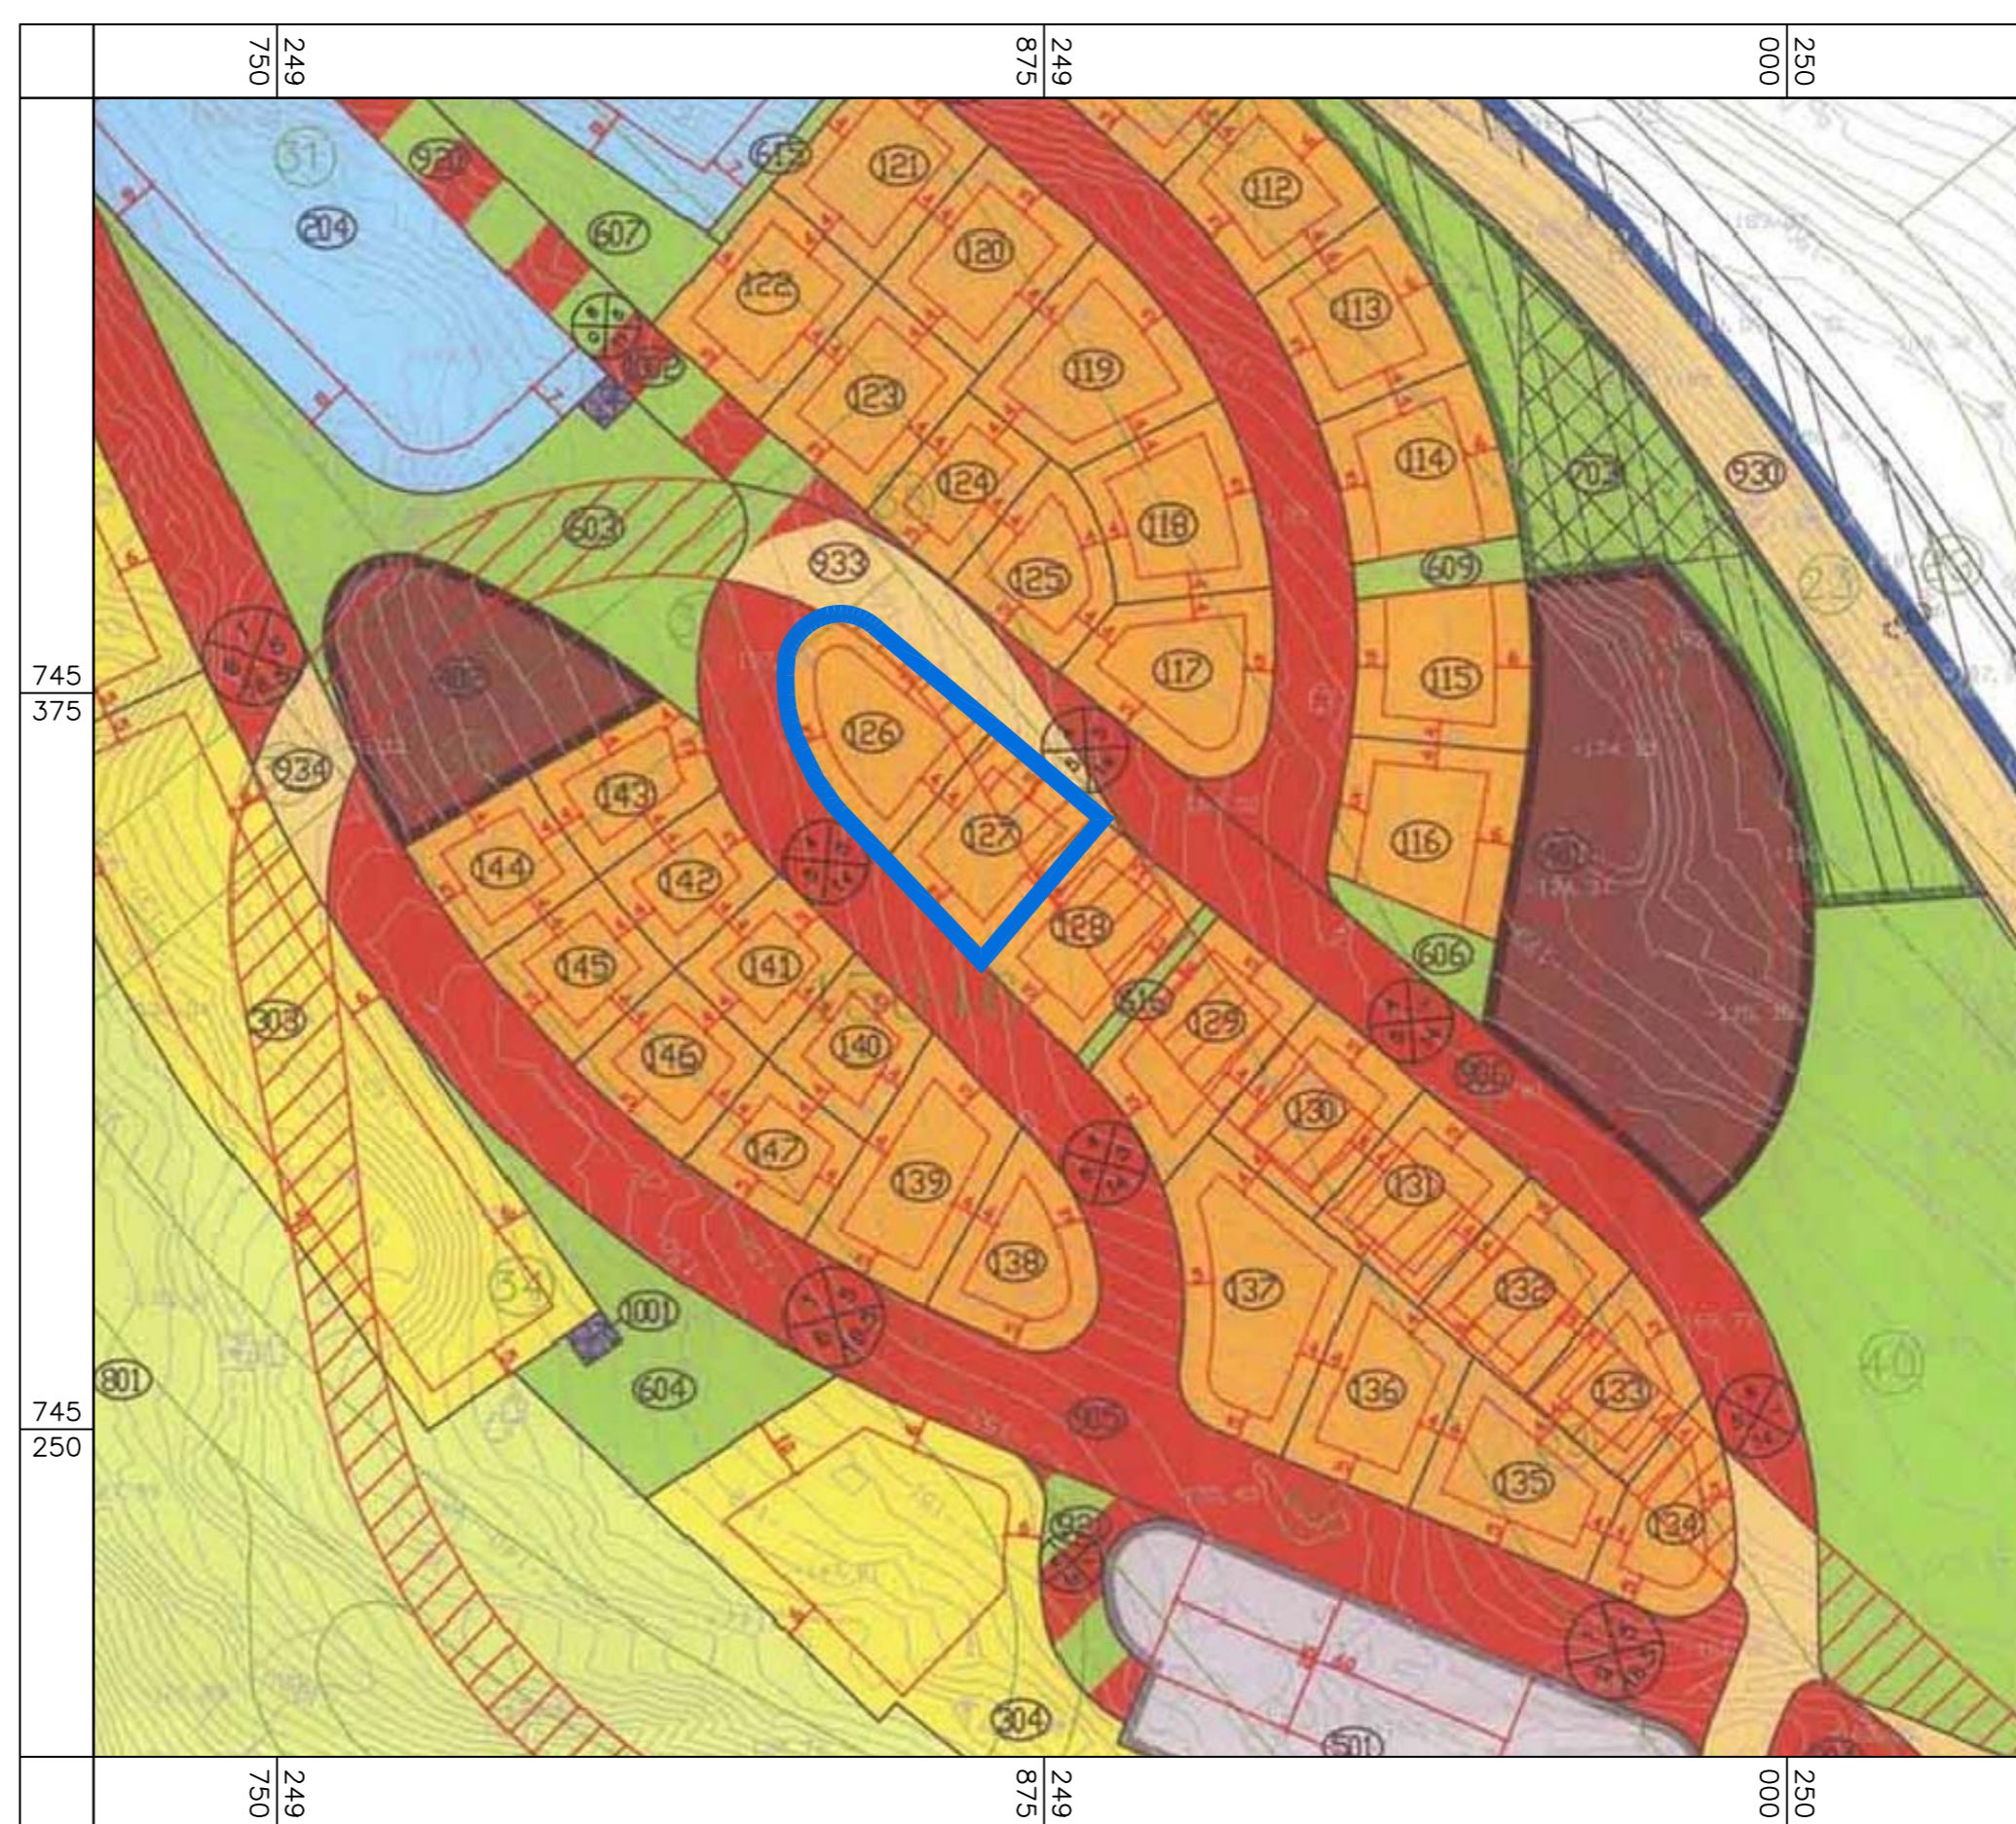

- מקרא - מצב מוצע
- גבול תכנון
 - אזור מגורים א'
 - אזור מגורים ב'
 - אזור מגורים ג'
 - שטח למבני ציבור
 - אזור מסחרי
 - שטח פתוח ציבורי
 - שטח פתוח ציבורי אקסטנסיבי
 - שטח פרטי פתוח
 - זכות מעבר להולכי רגל
 - שטח פרטי פתוח ורצועות מגן למפעל הטיית המעונות המלוחים
 - רצועת מגן למפעל הטיית המעונות המלוחים
 - מתקנים הרדסיים
 - דרך קיימת או מאושרת
 - דרך מוצעת
 - דרך משולבת
 - דרך לביטול
 - מהרהר/מעבר תחת
 - קו בניין
 - מספר הדרך
 - קו בנין
 - רוחב הדרך
 - גבול ומס' מגרש מוצע
 - גבול ומס' חלקה קיים
 - גבול ומס' חלקה לביטול
 - גבול ומס' מגרש קיים
 - גבול גוש
 - מס' גוש

מצב מאושר

נספח לתכנית מס' 207-1173699

מגרשים 126 127
מול-ארבל טבריה

גליון 1 מתוך 1

תחולה	רקע
תיאור	
תאריך עריכת הנספח	23.1.23
קנ"מ	1:250
תרשימים נוספים	
קנ"מ	תכנית ג\15600
1:1250	

שמות ודחיתומות:

עורך הנספח	שם: יצחק שפירא
	תאגיד: ליעד אדריכלים בע"מ

יצחק שפירא - אדריכל
מ.ג. 115343
ליעד אדריכלים בע"מ
ח.פ. 51558934