

27.70 ס"מ

216850

216900



762350



762300

762250

216850

216900

23.2 ס"מ

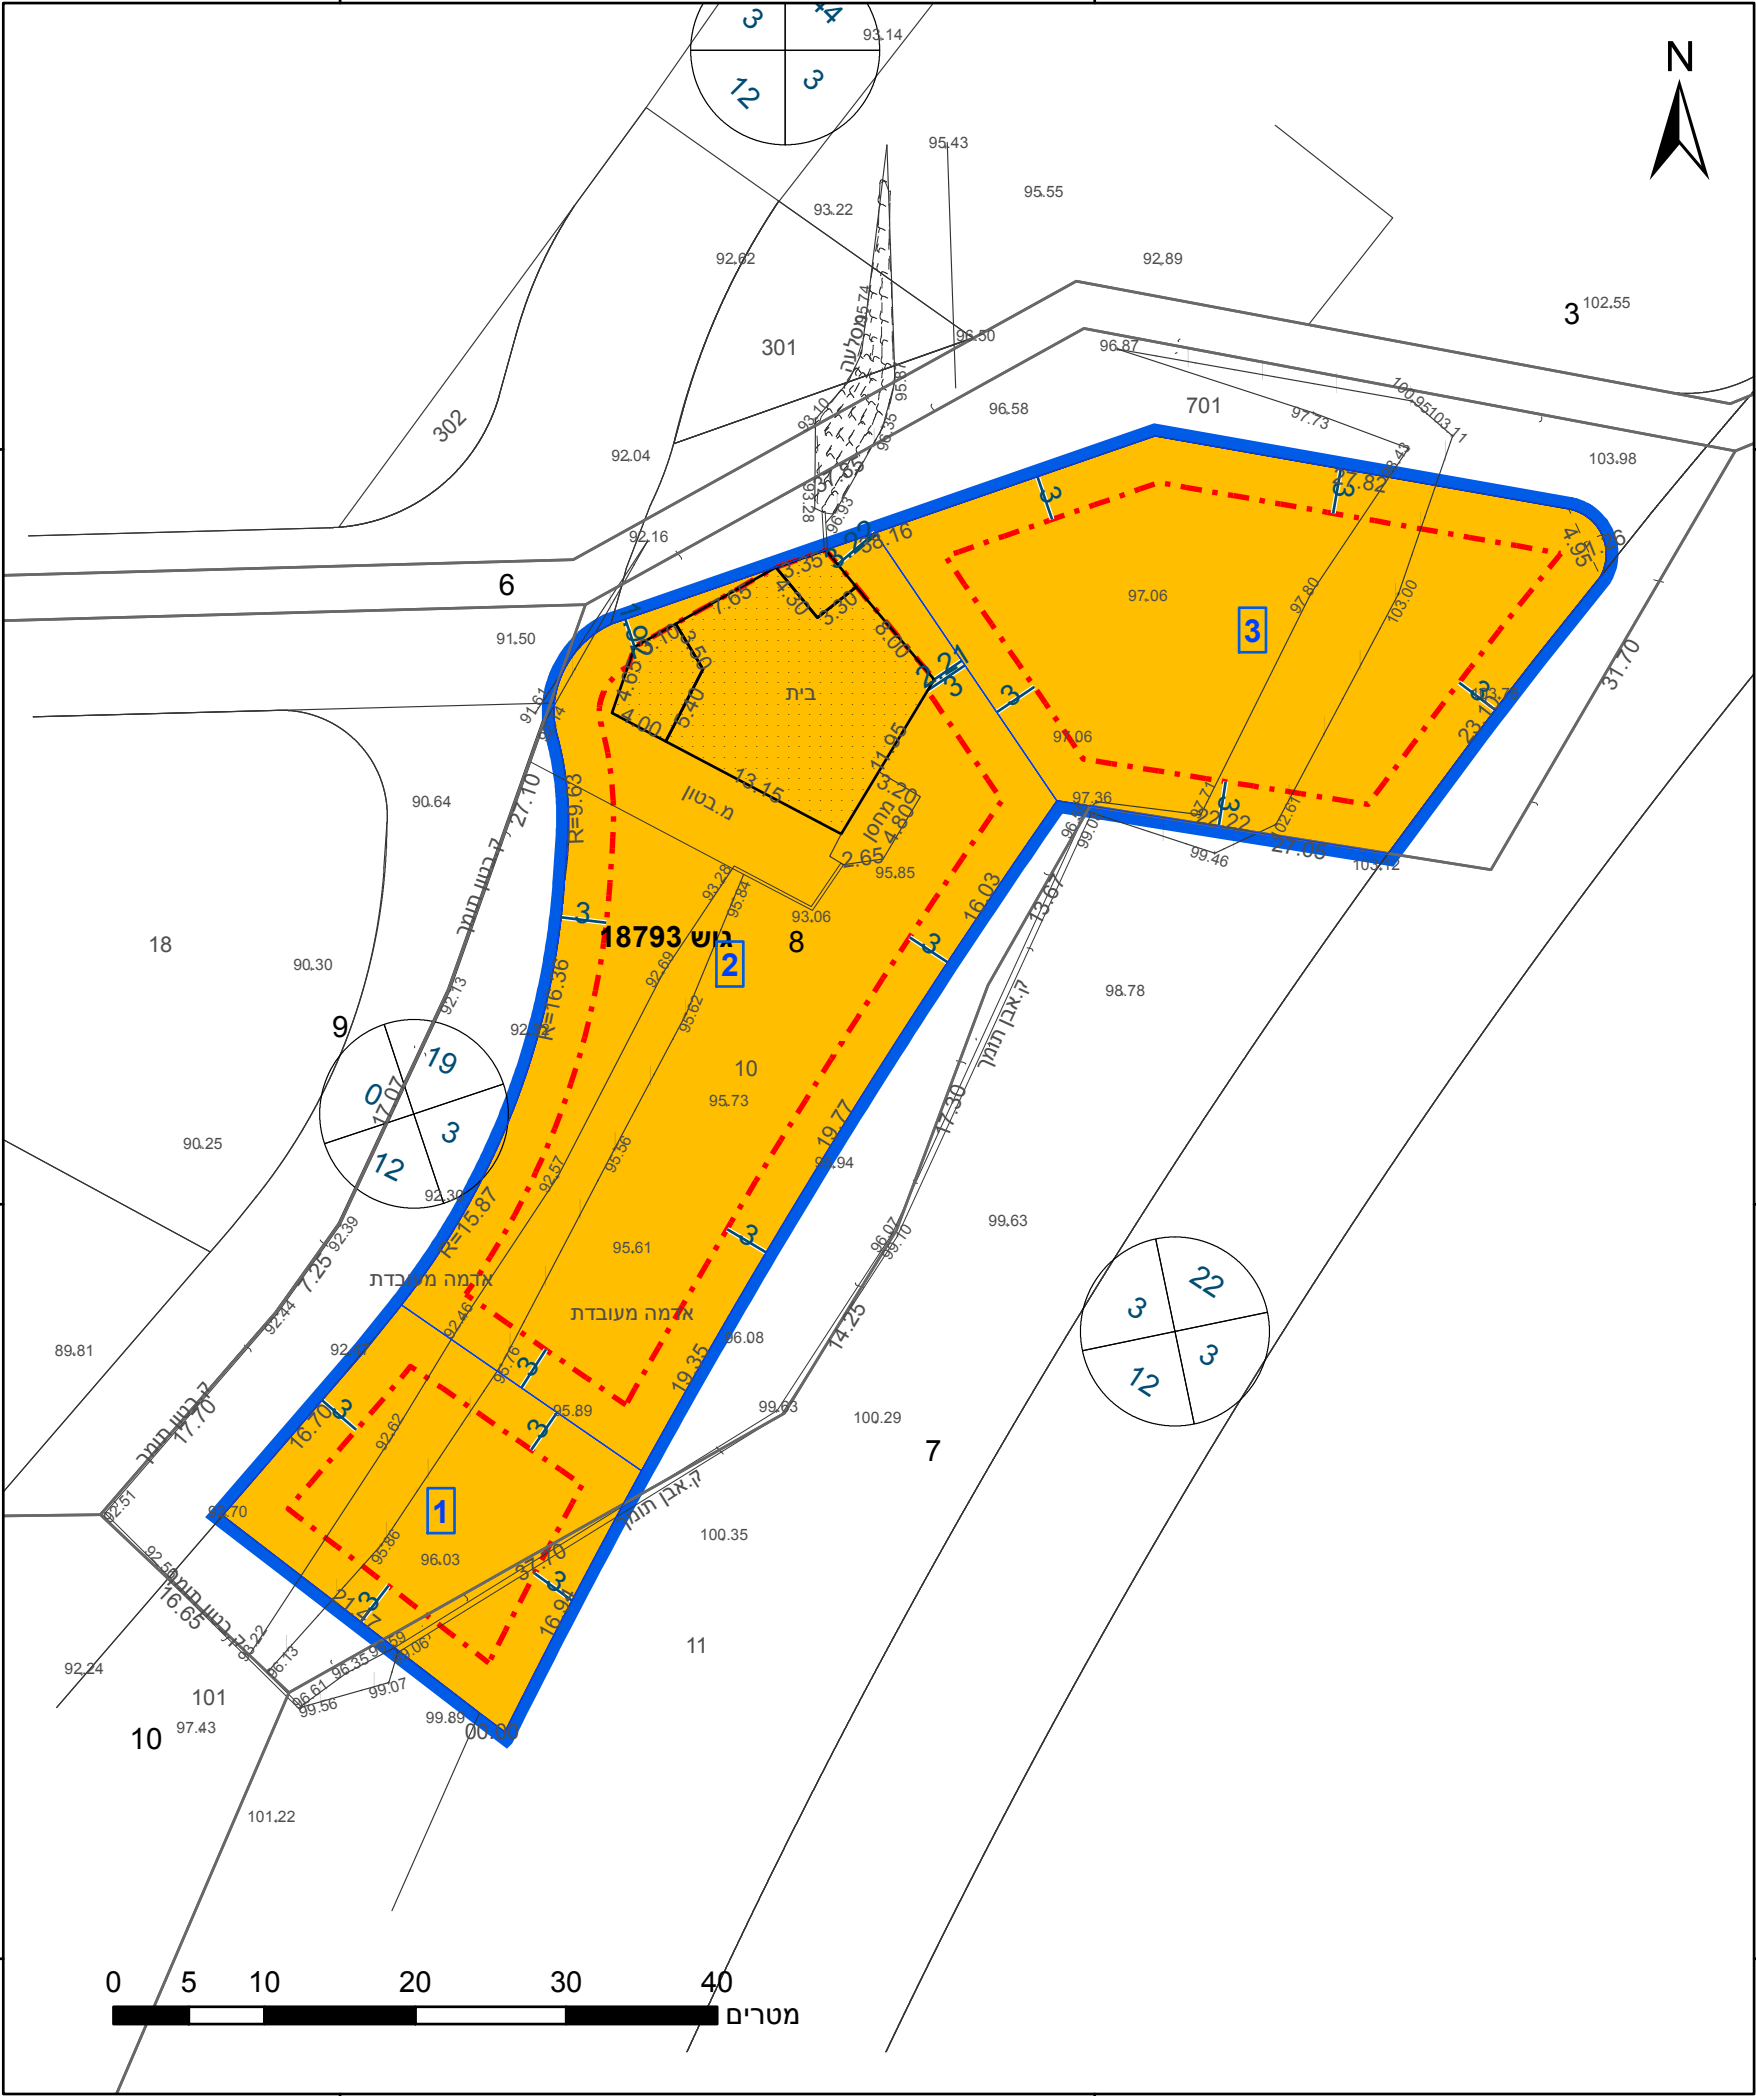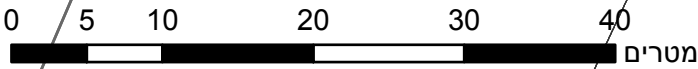

מקרא

גבול התכנית	גוש 1234
גבול גוש ומספרו	5
גבול חלקה ומספרה	
תא שטח ומספרו	1
מספר הדרך	2
קווי בנין	3
רוחב הדרך	4

מגורים ב	קו בנין	מידות
----------	---------	-------

אישורים בתכנית מס' 252-1076991

הריני מצהיר בזאת כי המפה הטופוגרפית/המצבית המהווה רקע לתכנית זו, נערכה על ידי ביום 30.9.21 והיא הוכנה לפי הוראות נוהל מבא"ת ובהתאם להוראות החוק ולתקנות המודדים שבתוקף. דיוק הקו הכחול והקדסטר: מדידה אנליטית מלאה ברמת תצ"ר	ד"אב חורי	822
שם המודד	מספר רשיון	
חתימה	תאריך	

חוק התכנון והבניה, התשכ"ה - 1965
תכנית מתאר מקומית

מס' 252-1076991

שינוי הוראות וזכויות בניה -
18793/7-8 אבו סנאן

תשריט מצב מוצע גיליון 1 מתוך 1

מחוז	צפון
מרחב תכנון מקומי	הגליל המרכזי
רשות מקומית	אבו סנאן
ישוב	אבו סנאן

תכנית בסמכות	מקומית
איחוד וחלוקה	איחוד /או חלוקה בהסכמת כל הבעלים בכל תחום התכנית/בחלק מתחום התכנית
היתרים או הרשאות	תכנית שמכוחה ניתן להוציא היתרים או הרשאות

מונה תדפיס התשריט	10
מועד הפקדה	12/02/2024
שטח התכנית	2.622 דונם
קנה מידה	1:500

שמות*

מגיש תכנית	קסטרו מיחאיל
עורך ראשי	שמש הצפון

טבלת גושים וחלקות*

מספר גוש	חלק/ כל הגוש	מספרי חלקות בשלמותן	מספרי חלקות בחלקיותן
18793	חלק		7-8

* הרשימה המלאה מפורטת בהוראות התכנית / בהודעה שפורסמה בעיתונות וברשומות

תרשים התמצאות - קנ"מ 1:2500



שנת צילום אוויר: 2019

מספר תכנית: 252-1076991, מספר גירסת תשריט: 10