


**מקרא**


	גבול תכנית אמיתי
	גבול תכנית
	מגורים בישוב כפרי
	מבנים ומוסדות ציבור
	שטח חקלאי
	תעלה ניקוז
	דרך מוצעת
	גבול חלקה
	מס' חלקה
	רווחה

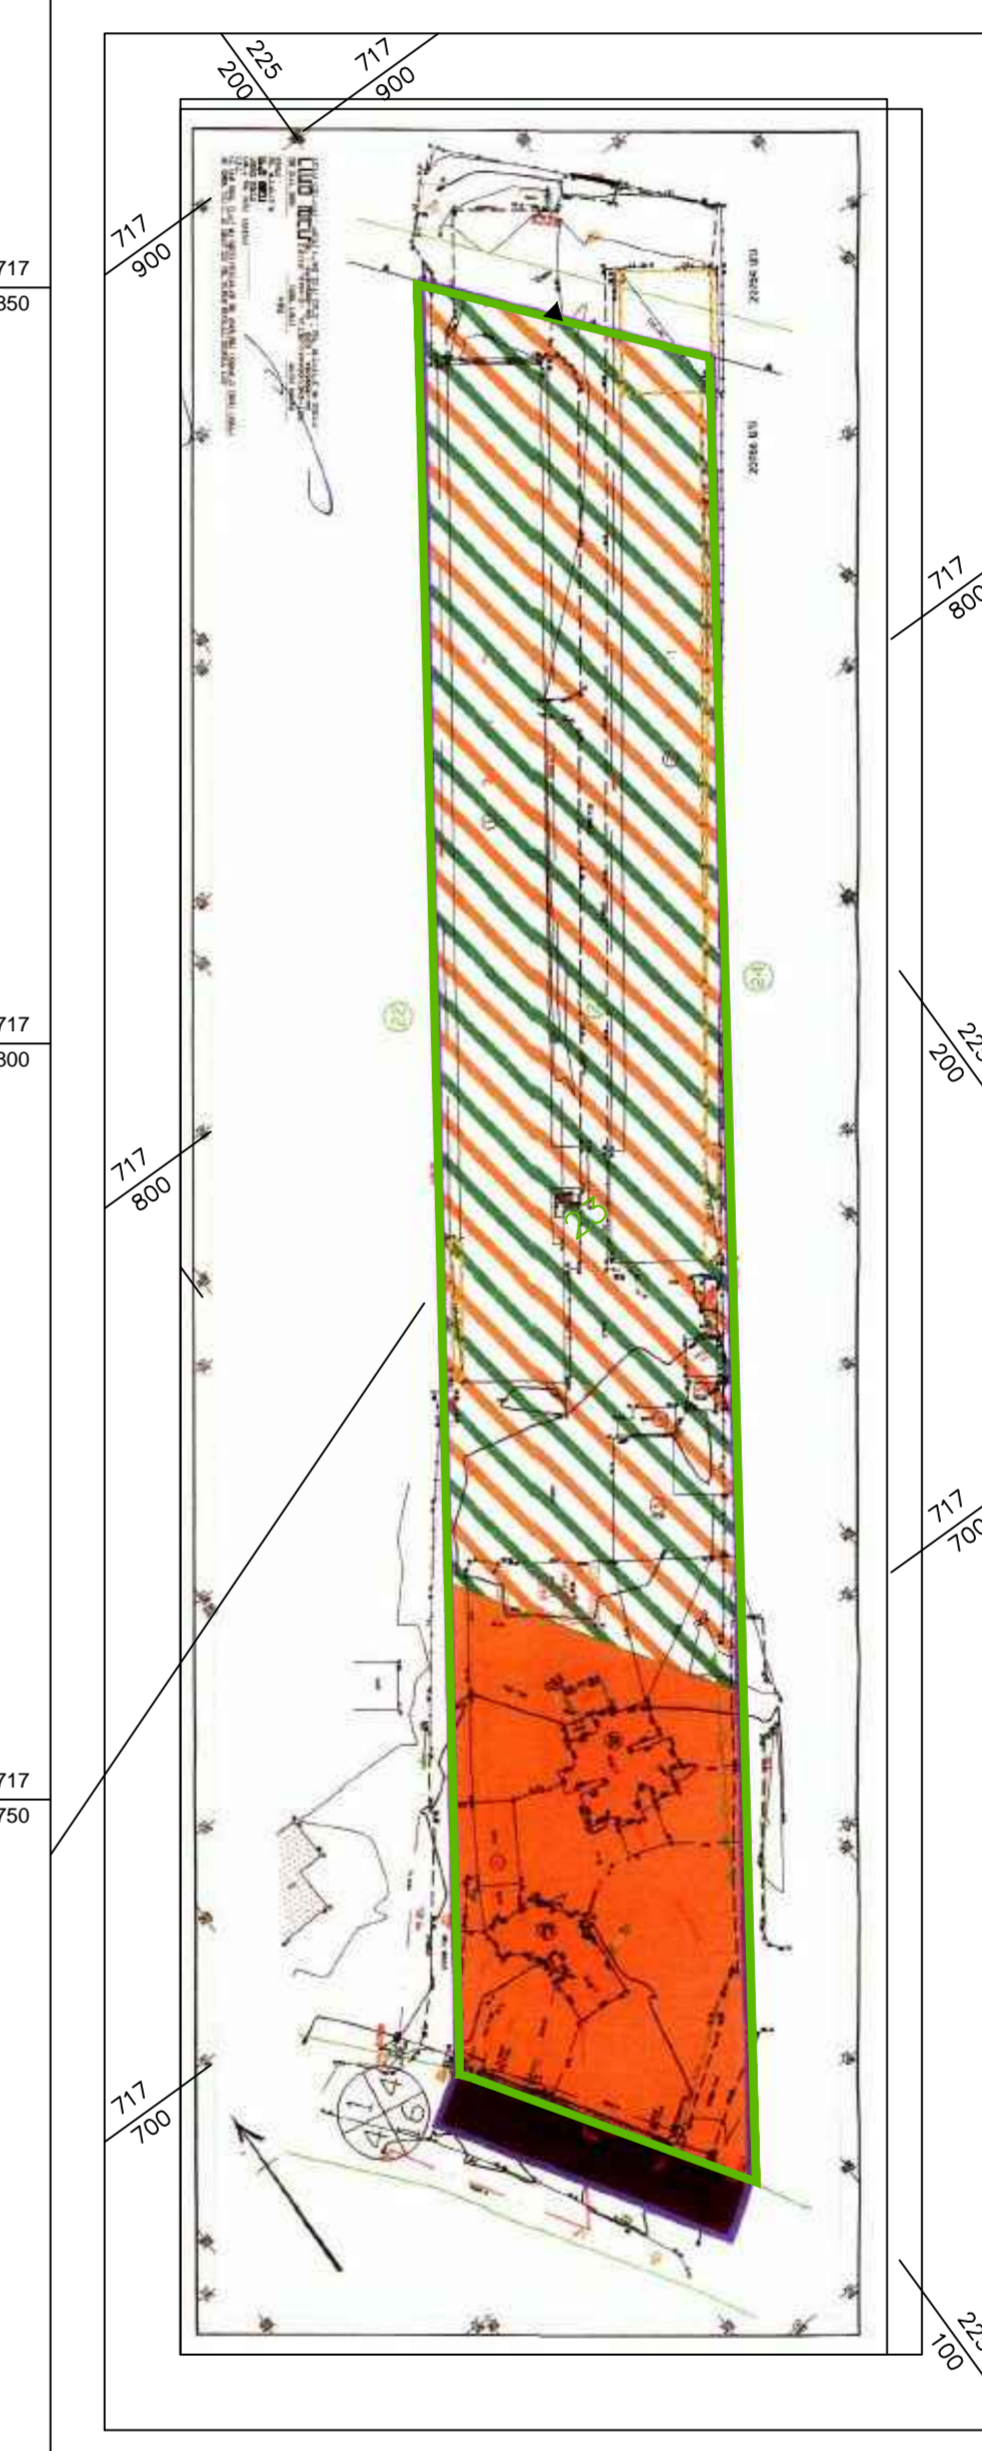

<b>מצב מאושר</b>	
מס' תכנית: 204-1027796	
שם התכנית ג\27555 הצרחת שטחים דבורה 20766 חלקה 23	
נספח לתכנית	גליון 1 מתוך 1
תחולה	רקע
תיאור	
תאריך עריכת הנספח	25/7/2023
קנה מידה	1:500
שם תרשים	תכנית ג\14304
שם תרשים	תכנית גושים וחלקות
שם תרשים	תכנית ג\14447
שם תרשים	-
שמות וזתימות:	
שם:	מיטא עוטרי
תאריך:	ע.ה.ג. שירותים הנדסיים
הנספח	

תרשים סביבה קני"מ 1:1000 תכנית גושים וחלקות

תרשים סביבה קני"מ 1:1000 תכנית ג\14447

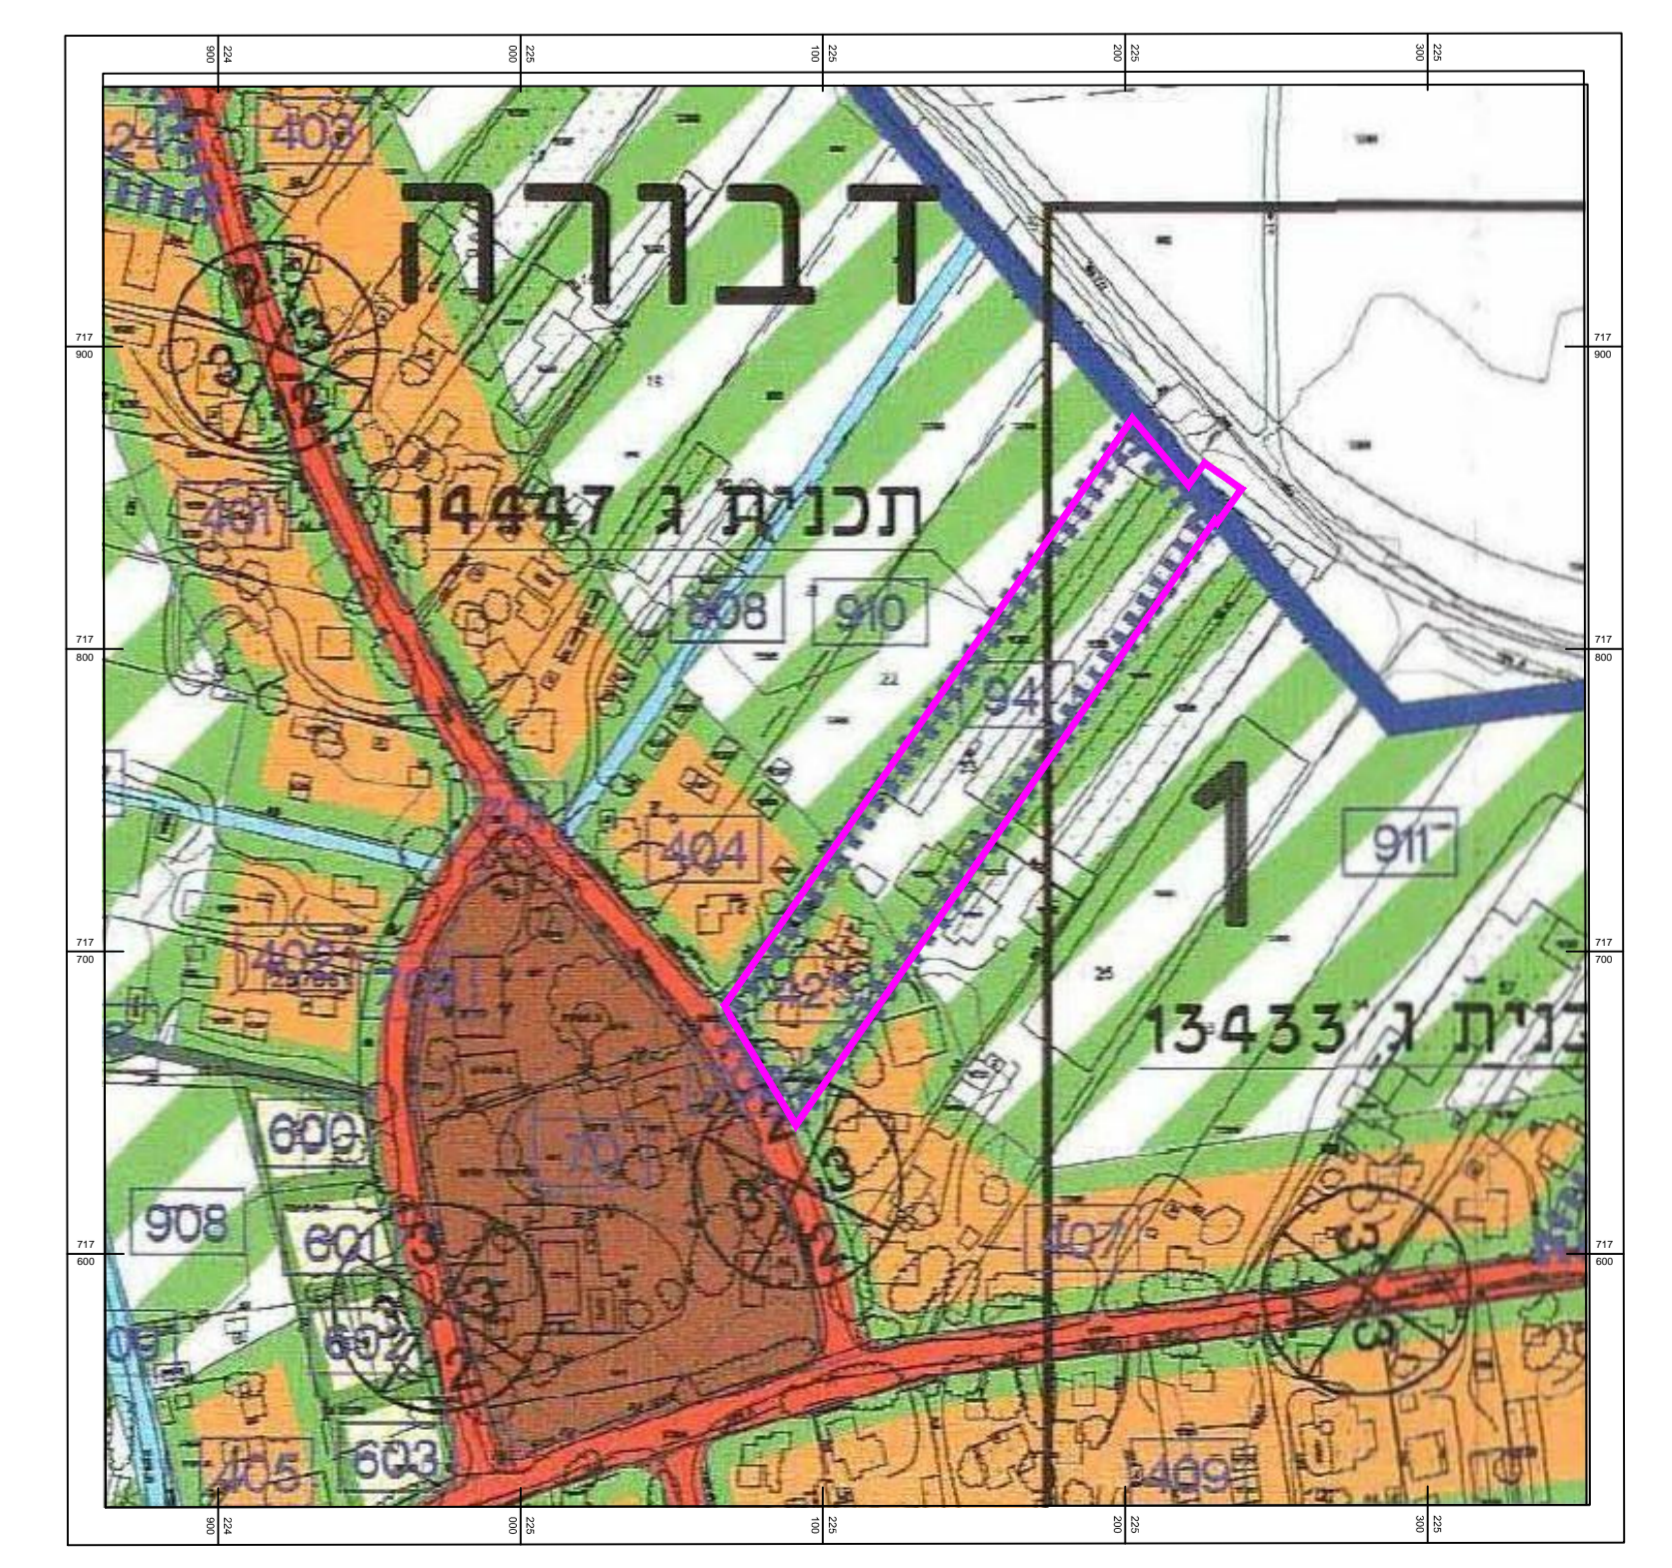

תרשים סביבה קני"מ 1:250 תכנית ג\14304