


תרשים סביבה קני"מ 1 : 5000

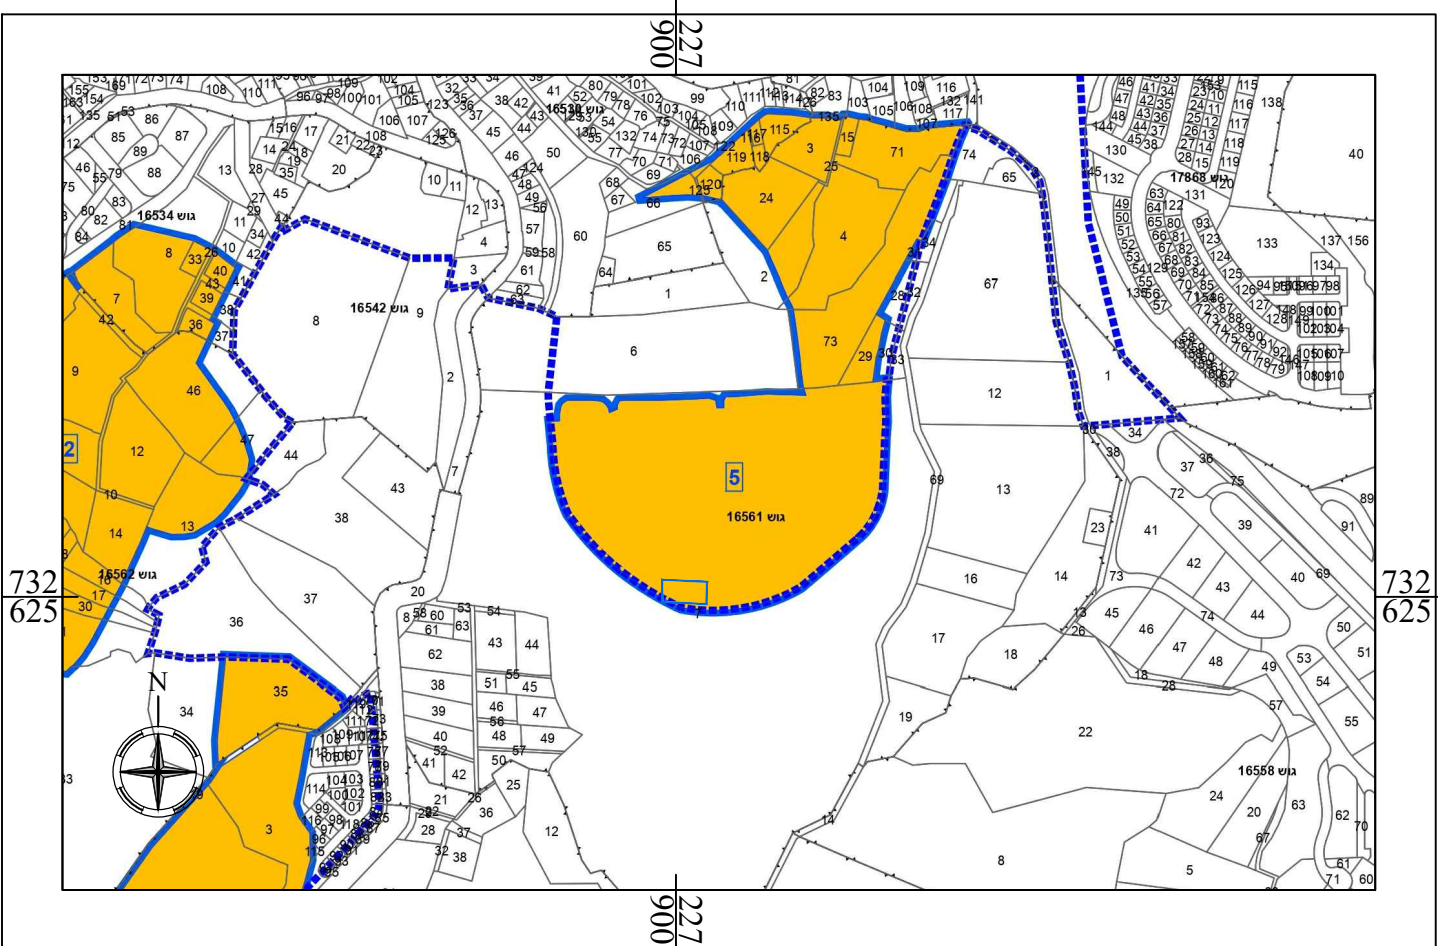

תרשים סביבה 211-1085539 קני"מ 1 : 10000

מצב מאושר קני"מ 1 : 250  
מקרא

	: דרך מאושרת		: גבול תכנית
	: מערין ב'		: תכנית מאושרת ומספרה
	: מספר דרך		: גבול גוש ומספרו
	: קו בניין מינימלי		: גבול חלקה ומספרה
	: רוחב דרך		: מבנה קיים

חוק התכנון והבנייה, התשכ"ה - 1965  
תכנית מפורטת

מס' 211-1218460

שם התכנית :  
שינוי הואות בניה  
16561\7 - נצרת

מצב מאושר גליון 1 מתוך 1

שם הנספח	קני"מ
מצב מאושר	1 : 250
תרשים סביבה	1 : 5000
תרשים סביבה - 211-1085539	1 : 10000

תאריך: 27/01/2024

שמות וחתימות:

שם:	שמש הצפון - חברה בע"מ	חתימה:
תאריך:	מ.ר. 16561	

עורך התוכנית