


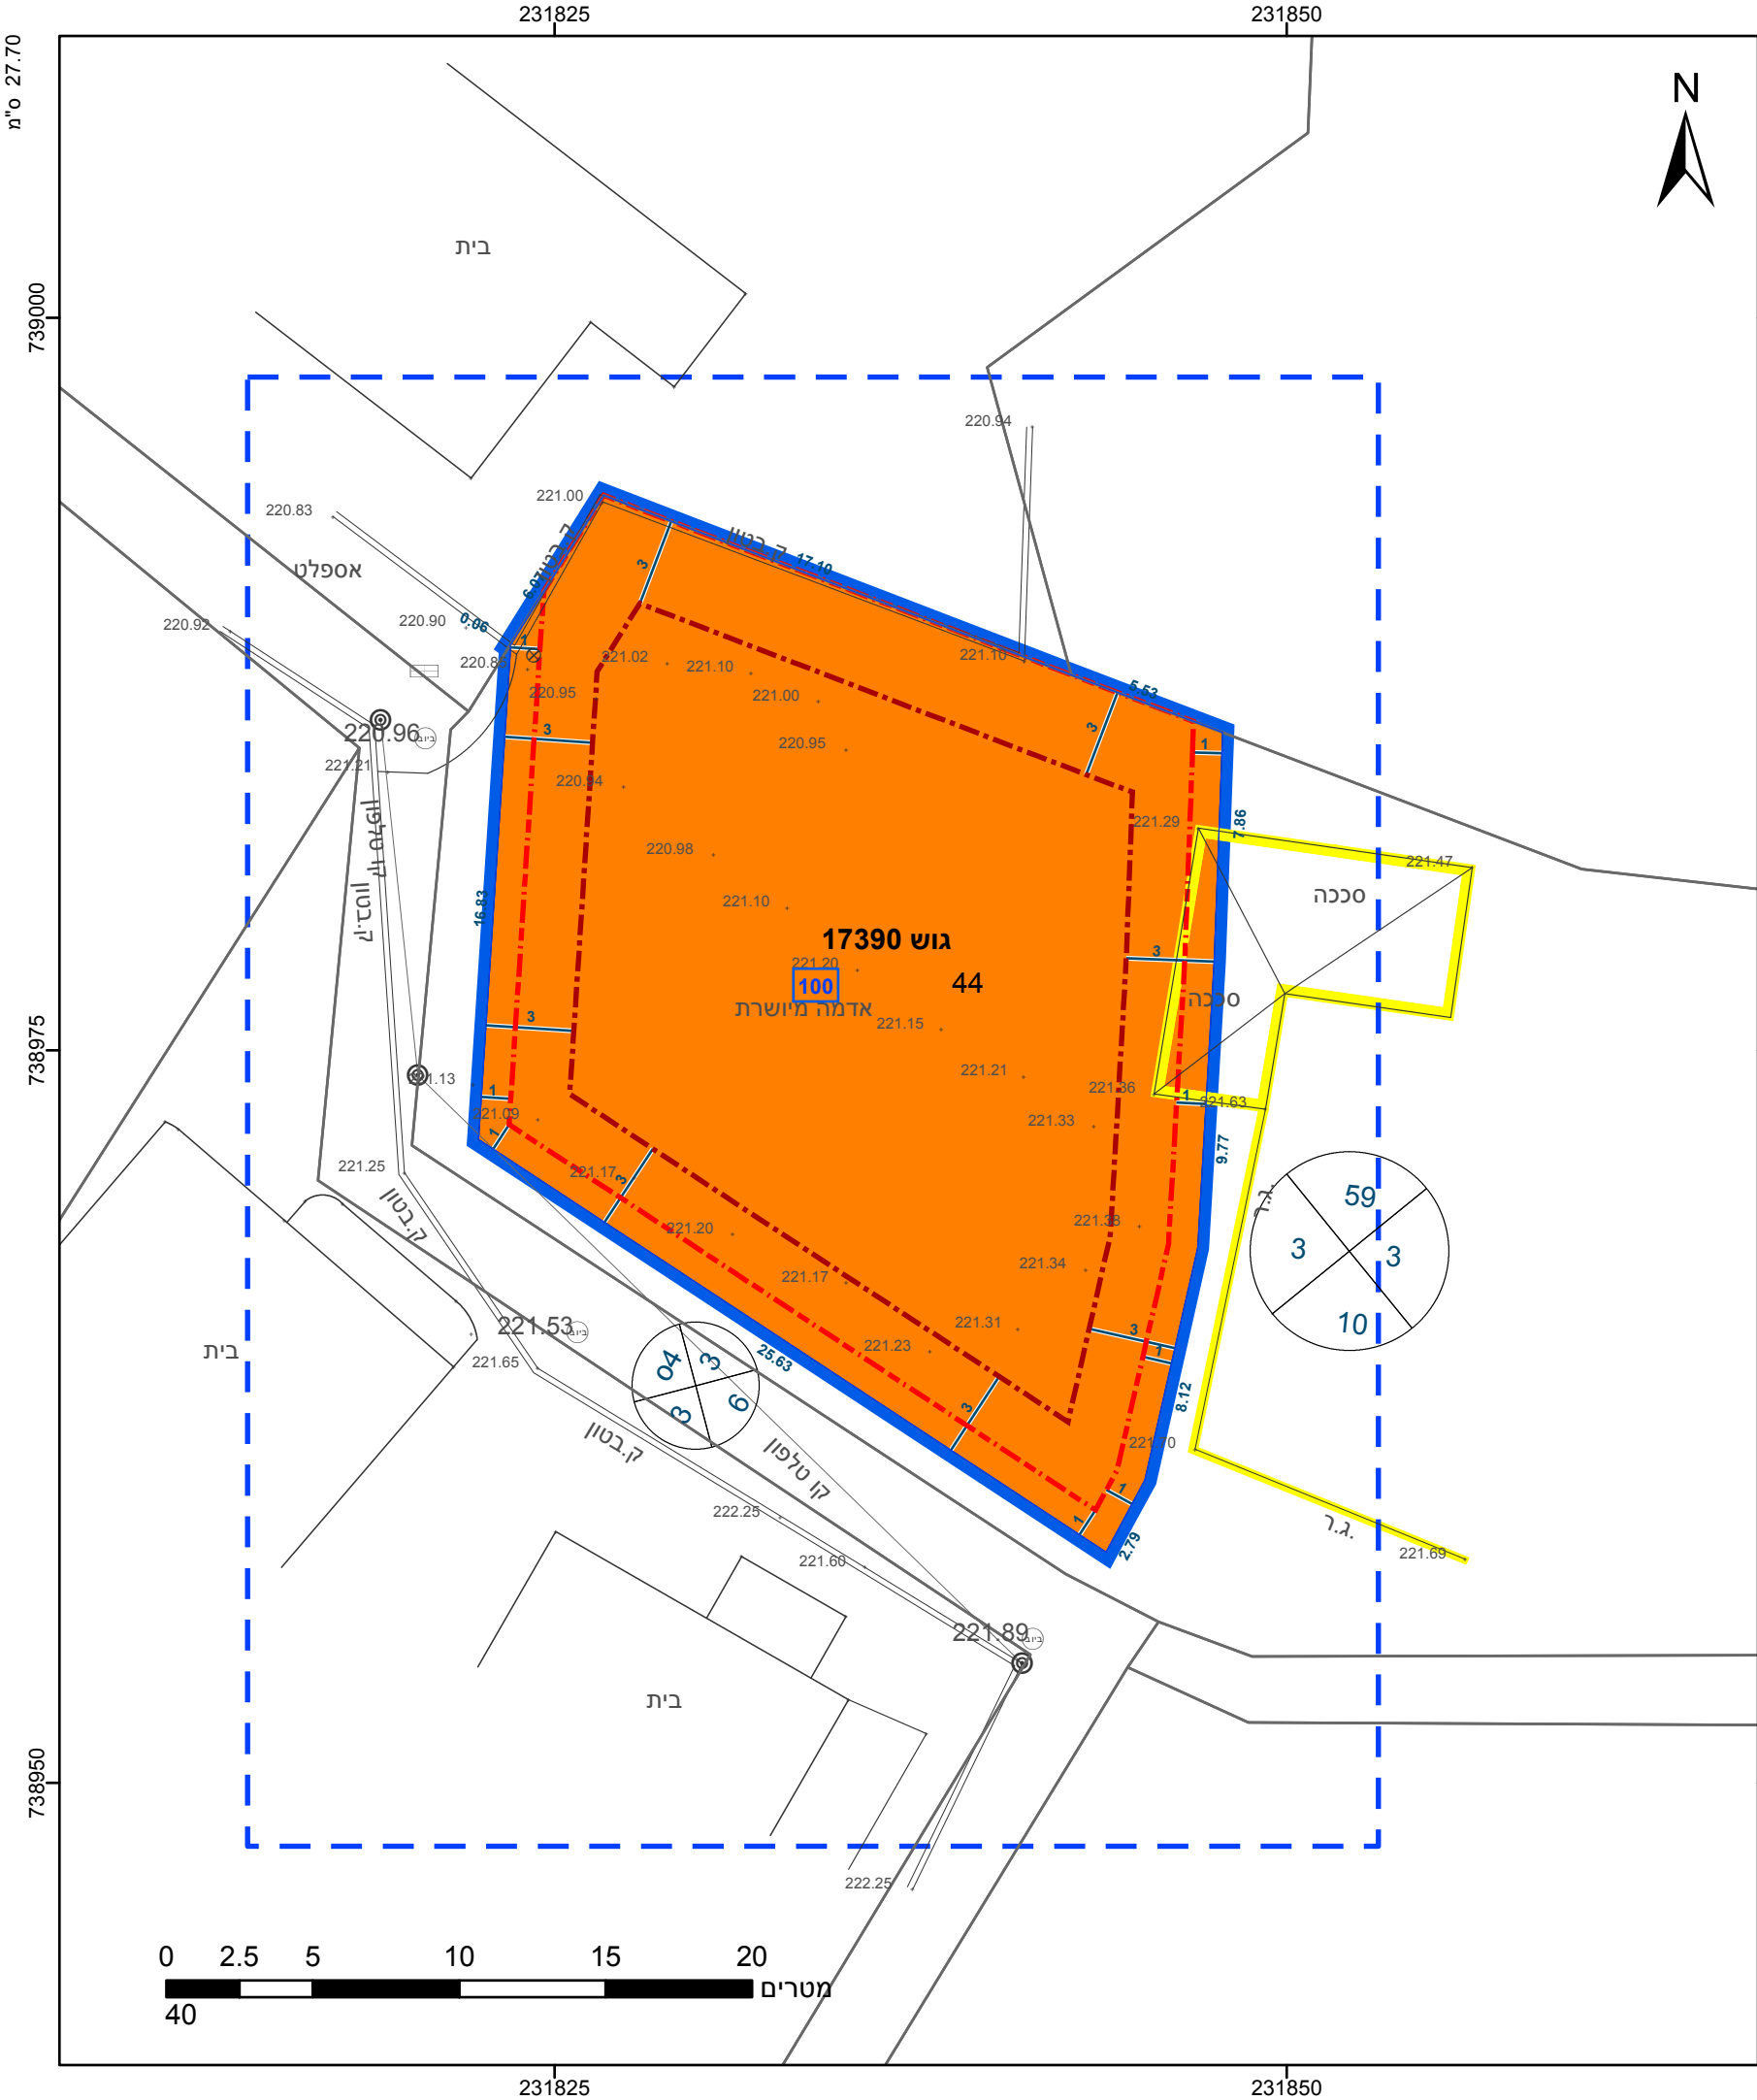

מקרא

גבול התכנית

גוש 1234

גבול גוש ומספרו

גבול חלקה ומספרה

תא שטח ומספרו

מספר הדרך

קווי בנין

רוחב הדרך

מגורים ג

אתר עתיקות מוכרז

מבנה להריסה

קו-בנין

קו בנין תחת/תת קרקעי

מידות

אישורים בתכנית מס' 257-1215474

הריני מצהיר בזאת כי המפה הטופוגרפית/המצבית המהווה רקע לתכנית זו, נערכה על ידי ביום 31-03-2023 והיא הוכנה לפי הוראות נוהל מבא"ת ובהתאם להוראות החוק ולתקנות המודדים שבתוקף. דיוק הקו הכחול והקדסטר: מדידה גרפית

כמאל נואטחה

שם המודד

576


מספר רשיון

תאריך

חתימה

חוק התכנון והבניה, התשכ"ה - 1965 תכנית מתאר מקומית	
מס' 257-1215474	
שינוי בהוראות וזכויות בניה - כפר כנא	
תשריט מצב מוצע	
גיליון 1	מתוך 1
מחוז	צפון
מרחב תכנון מקומי	מבוא העמקים
רשות מקומית	כפר כנא
ישוב	כפר כנא
תכנית בסמכות	מקומית
איחוד וחלוקה	ללא איחוד וחלוקה
היתרים או הרשאות	תכנית שמכוחה ניתן להוציא היתרים או הרשאות
מונה תדפיס התשריט	10
מועד הפקה	13/02/2024
שטח התכנית	0.628 דונם
קנה מידה	1:250
שמות*	
מגיש תכנית	חאלד חמדאן תאגיד:
מגיש תכנית	טארק חמדאן תאגיד:
עורך ראשי	חמדאן אמארה תאגיד: אמארה חמדאן

טבלת גושים וחלקות*			
מספר גוש	חלק/כל הגוש	מספרי חלקות בשלמותן	מספרי חלקות בחלקיותן
17390	חלק		44

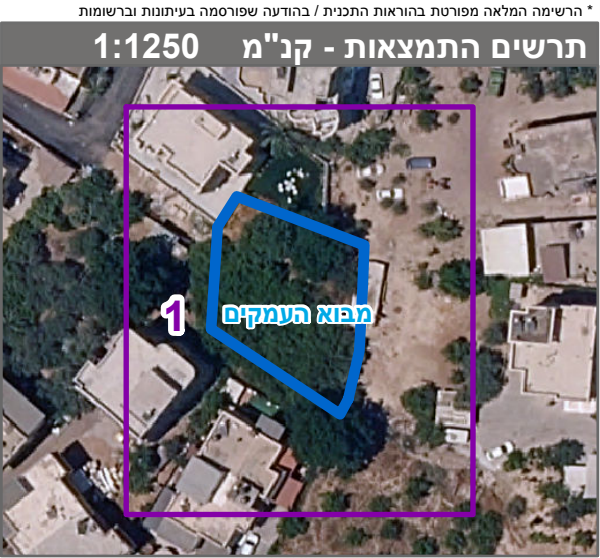

שנת צילום אוויר: 2019