



תרשים סביבה תכנית מאושרת מס' גנ/17894

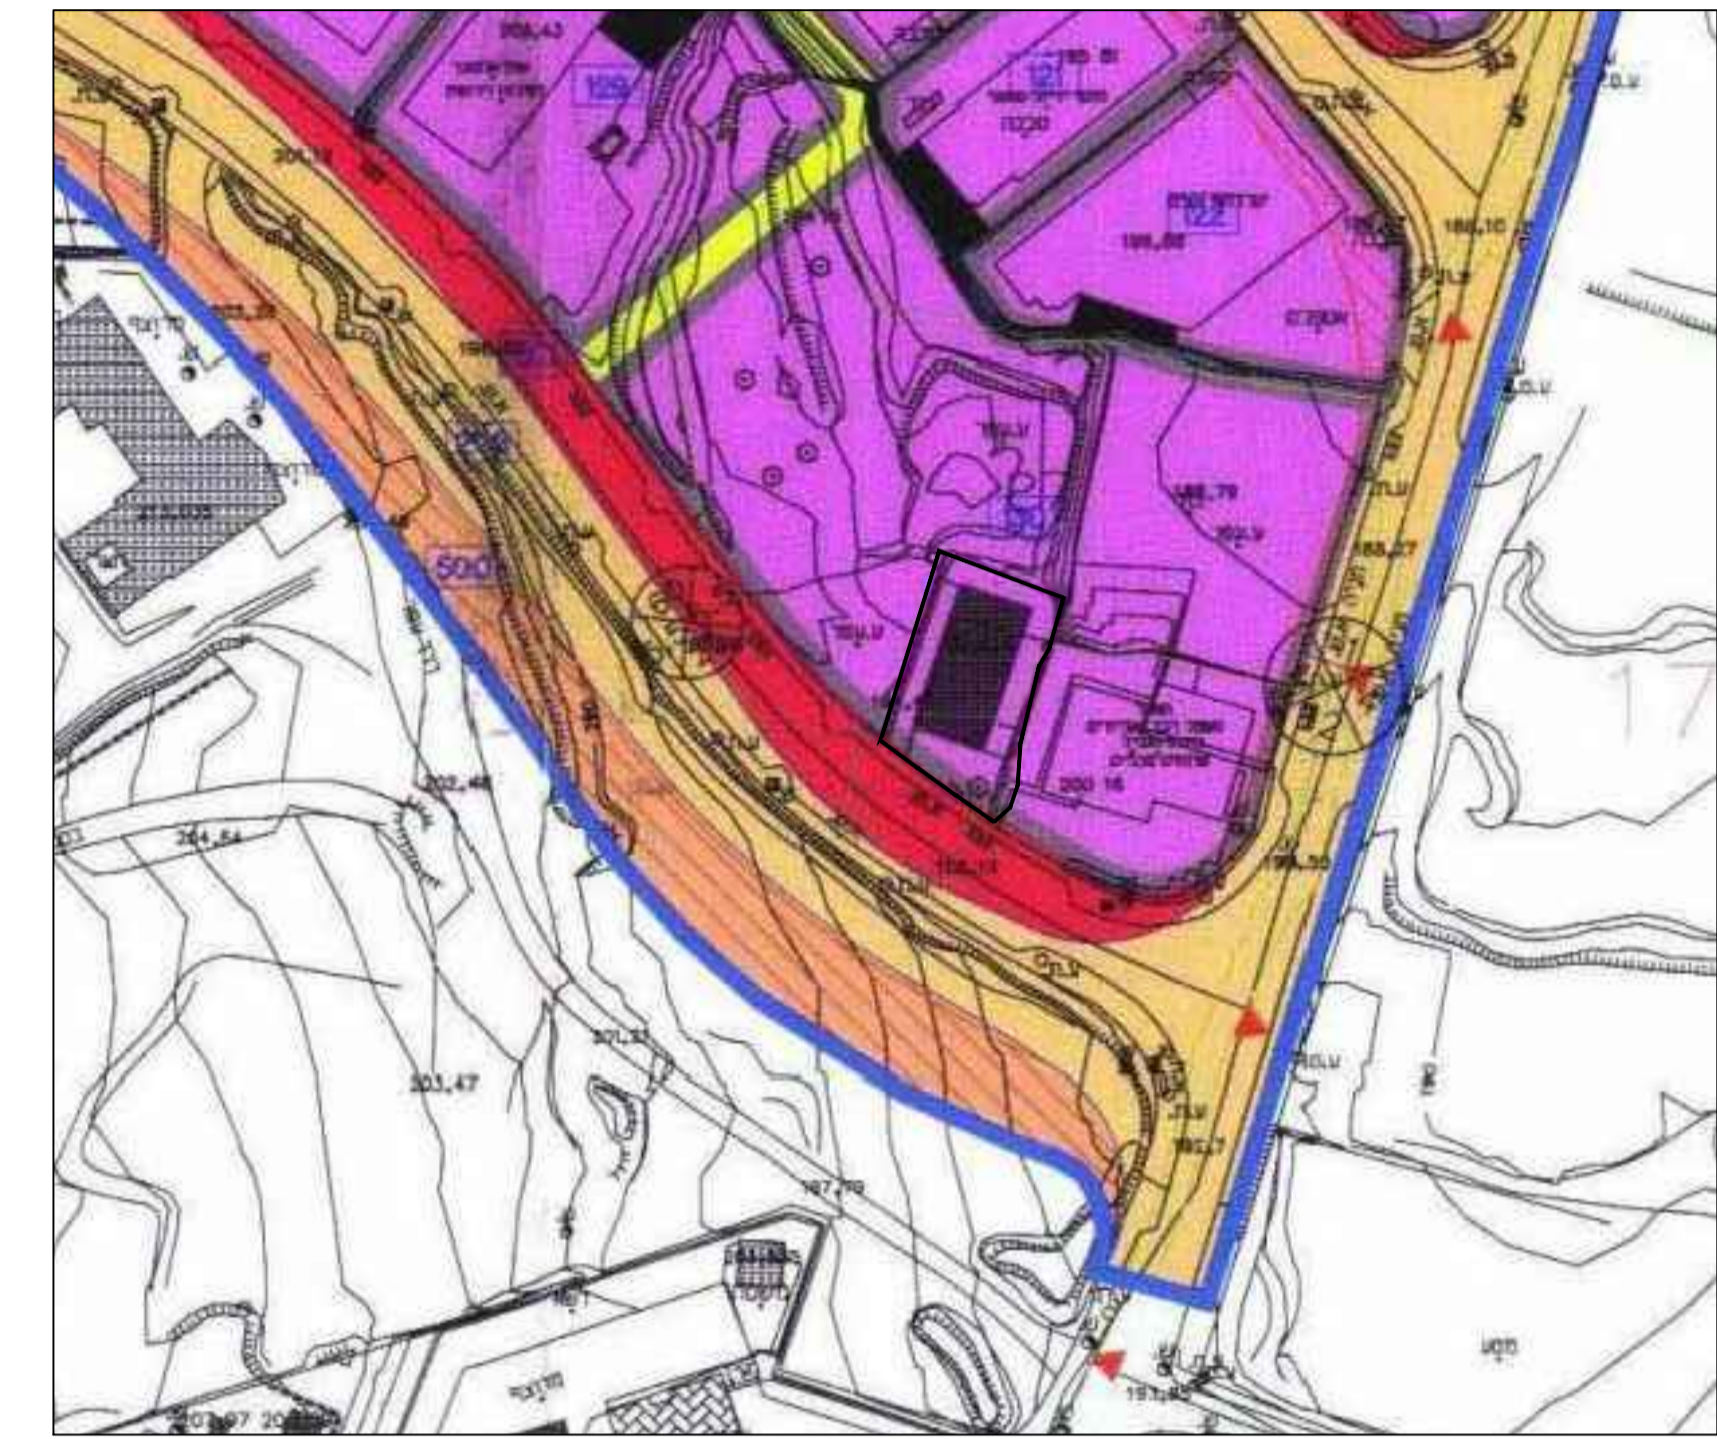

תרשים סביבה מתכנית מאושרת מס' 257-0451971

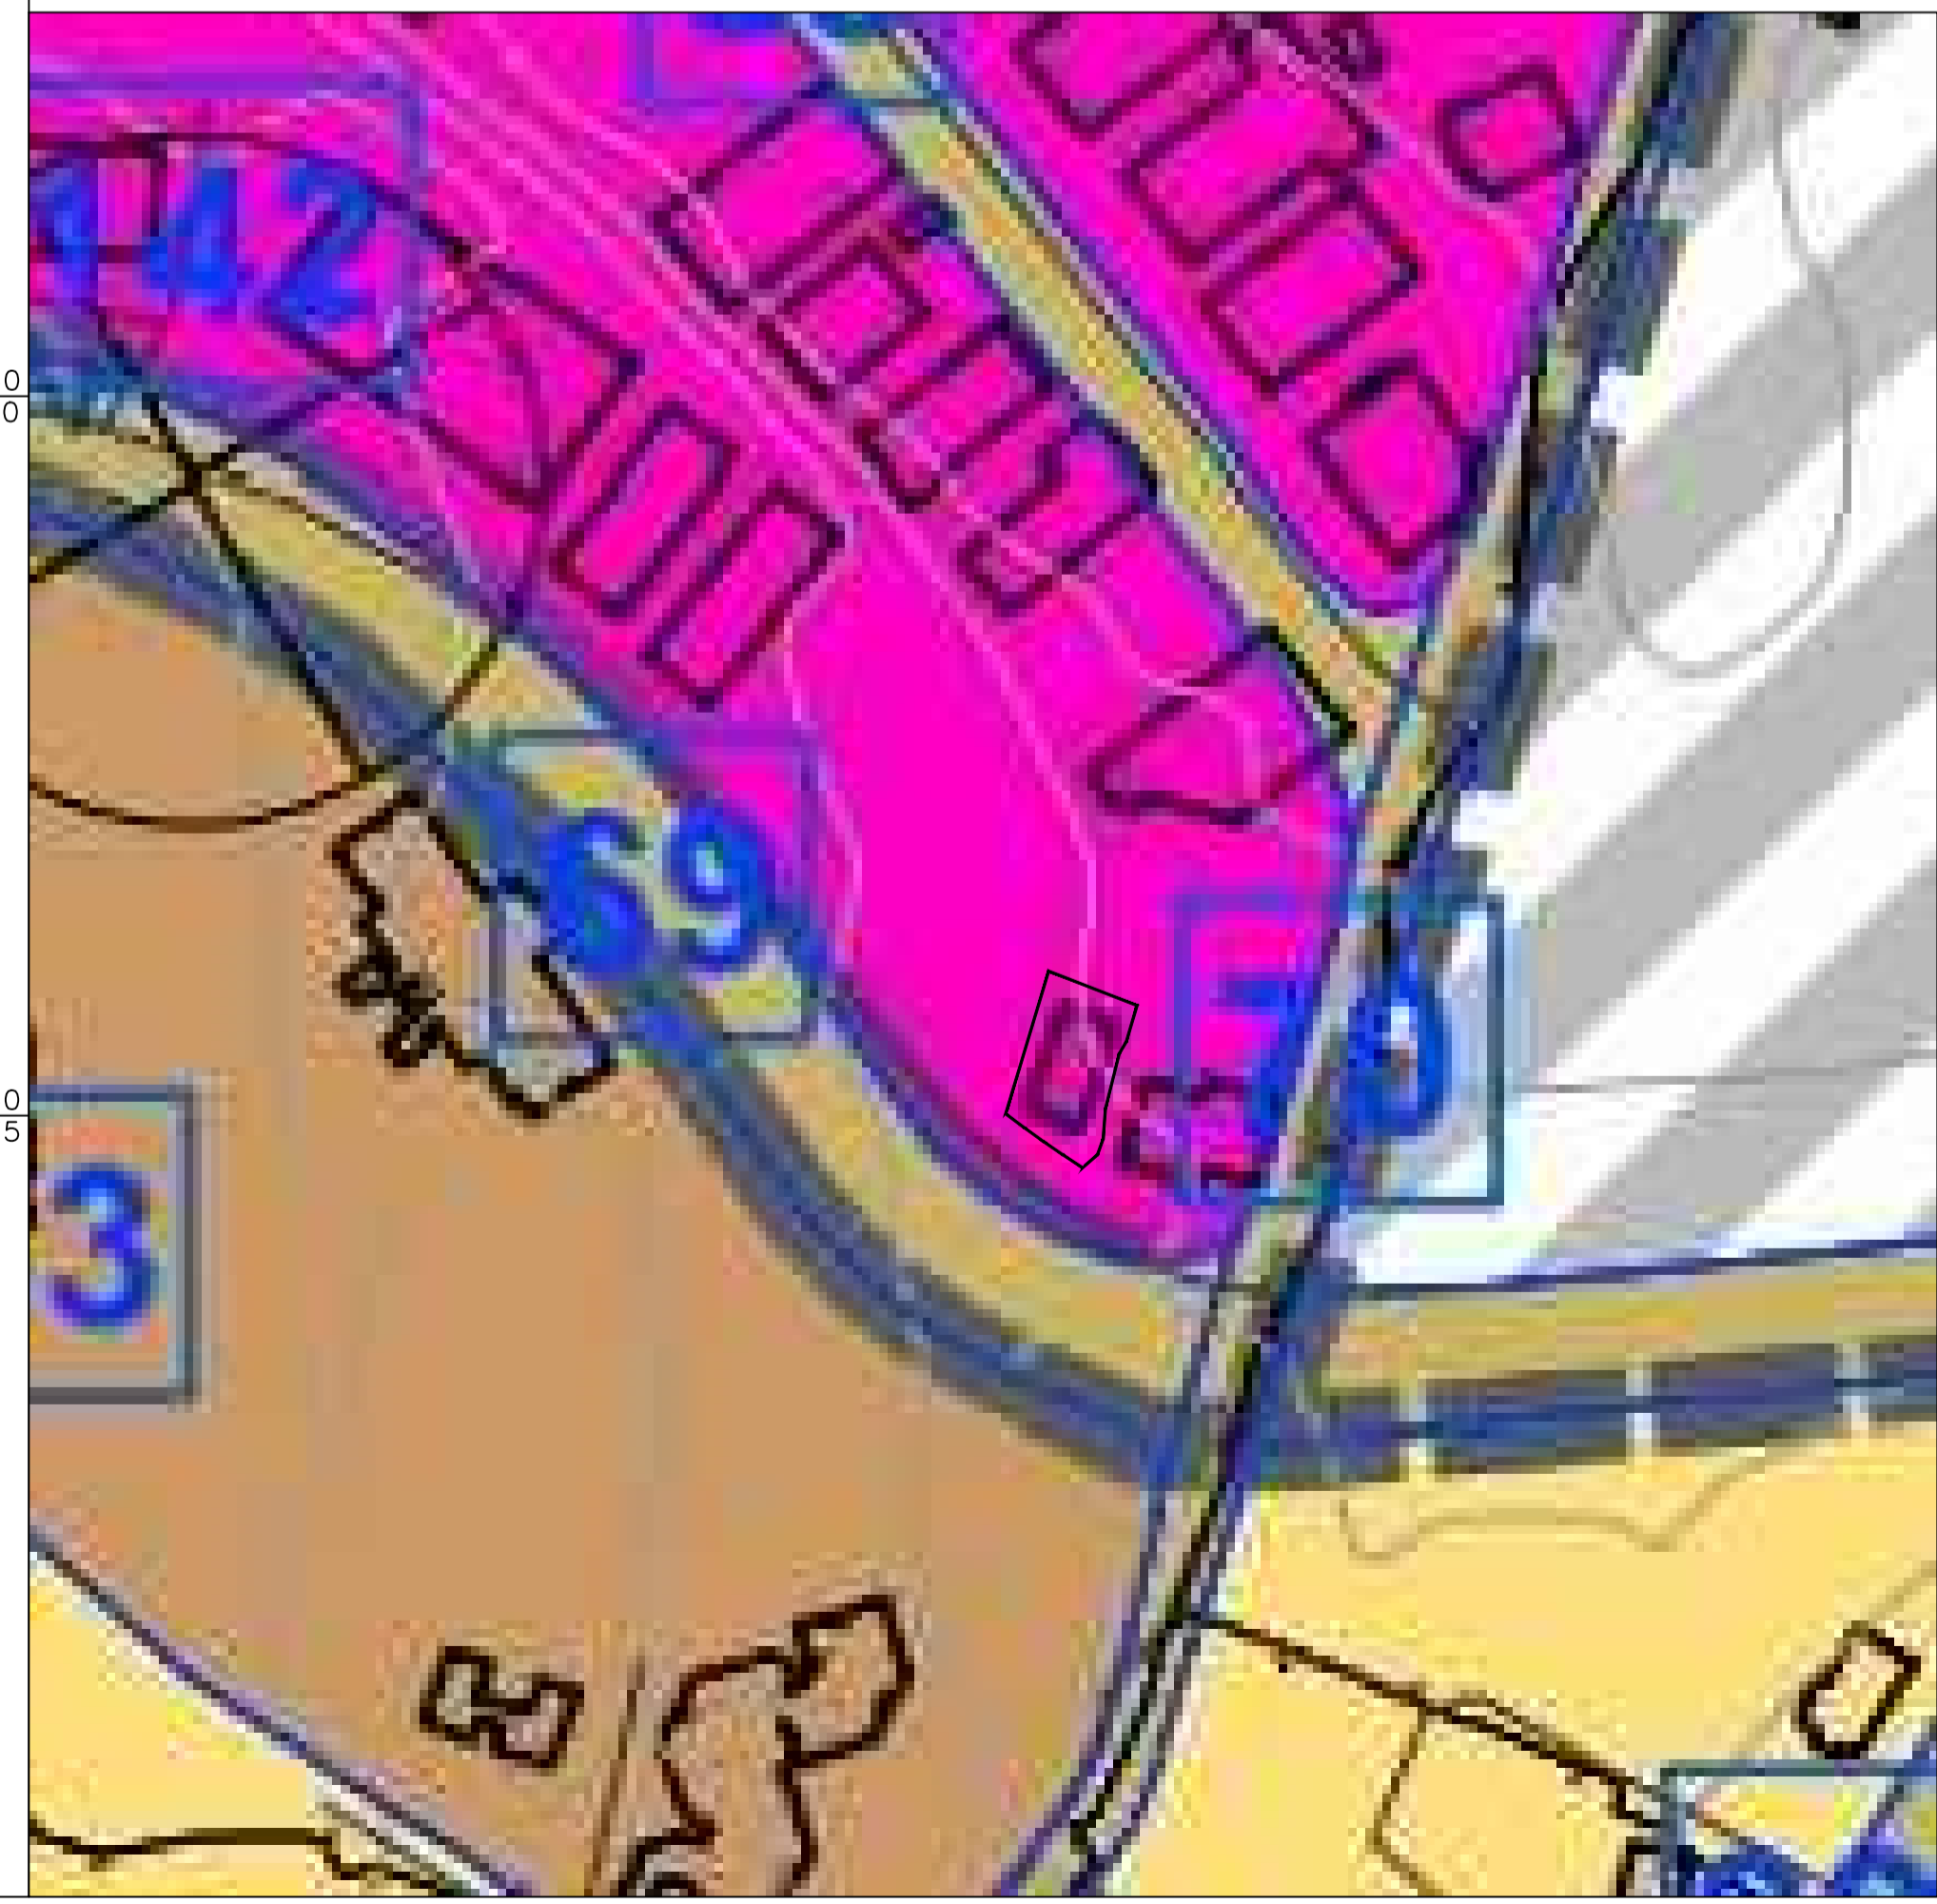

<b>מצב מאושר</b>	
מס' תכנית: 257-1086933	
שם תכנית	
הגדלת אחוזי בנייה ושינוי בהוראות בנייה 17385 חלקה 27	
מצב מאושר	גליון 1 מתוך 1
תחולה	רקע
תאריך	4.4.2022
קנ"מ	1:250
תרשמים נוספים	
שם תרשים:	257-0451971
שם תרשים:	תרשים סביבה מתכנית גנ/17894
שם תרשים:	
עורך	שם: עלי חוארי
נספח	חתימה:

<b>מקרא</b>	
	גבול תכנית
	גבול תכנית
	תעסוקה
	עירוני מעורב
	דרך מאושרת
	מבנים ומוסדות ציבור
	מספר דרך
	רוחב דרך
	קו חלקה
	מספר חלקה
	קו גוש
	מספר גוש