





תשריט מצב מאושר קנ"מ 1:250

מקרא מצב מאושר

	דרך משולבת		גבול תכנית
	דרך מאושרת		גבול תכניות מאושרות
	קו בניין		מס' גוש
	מספר הדרך		מס' חלקה
	קווי בנין		גבול חלקה
	רוחב הדרך		אזור מגורים א'

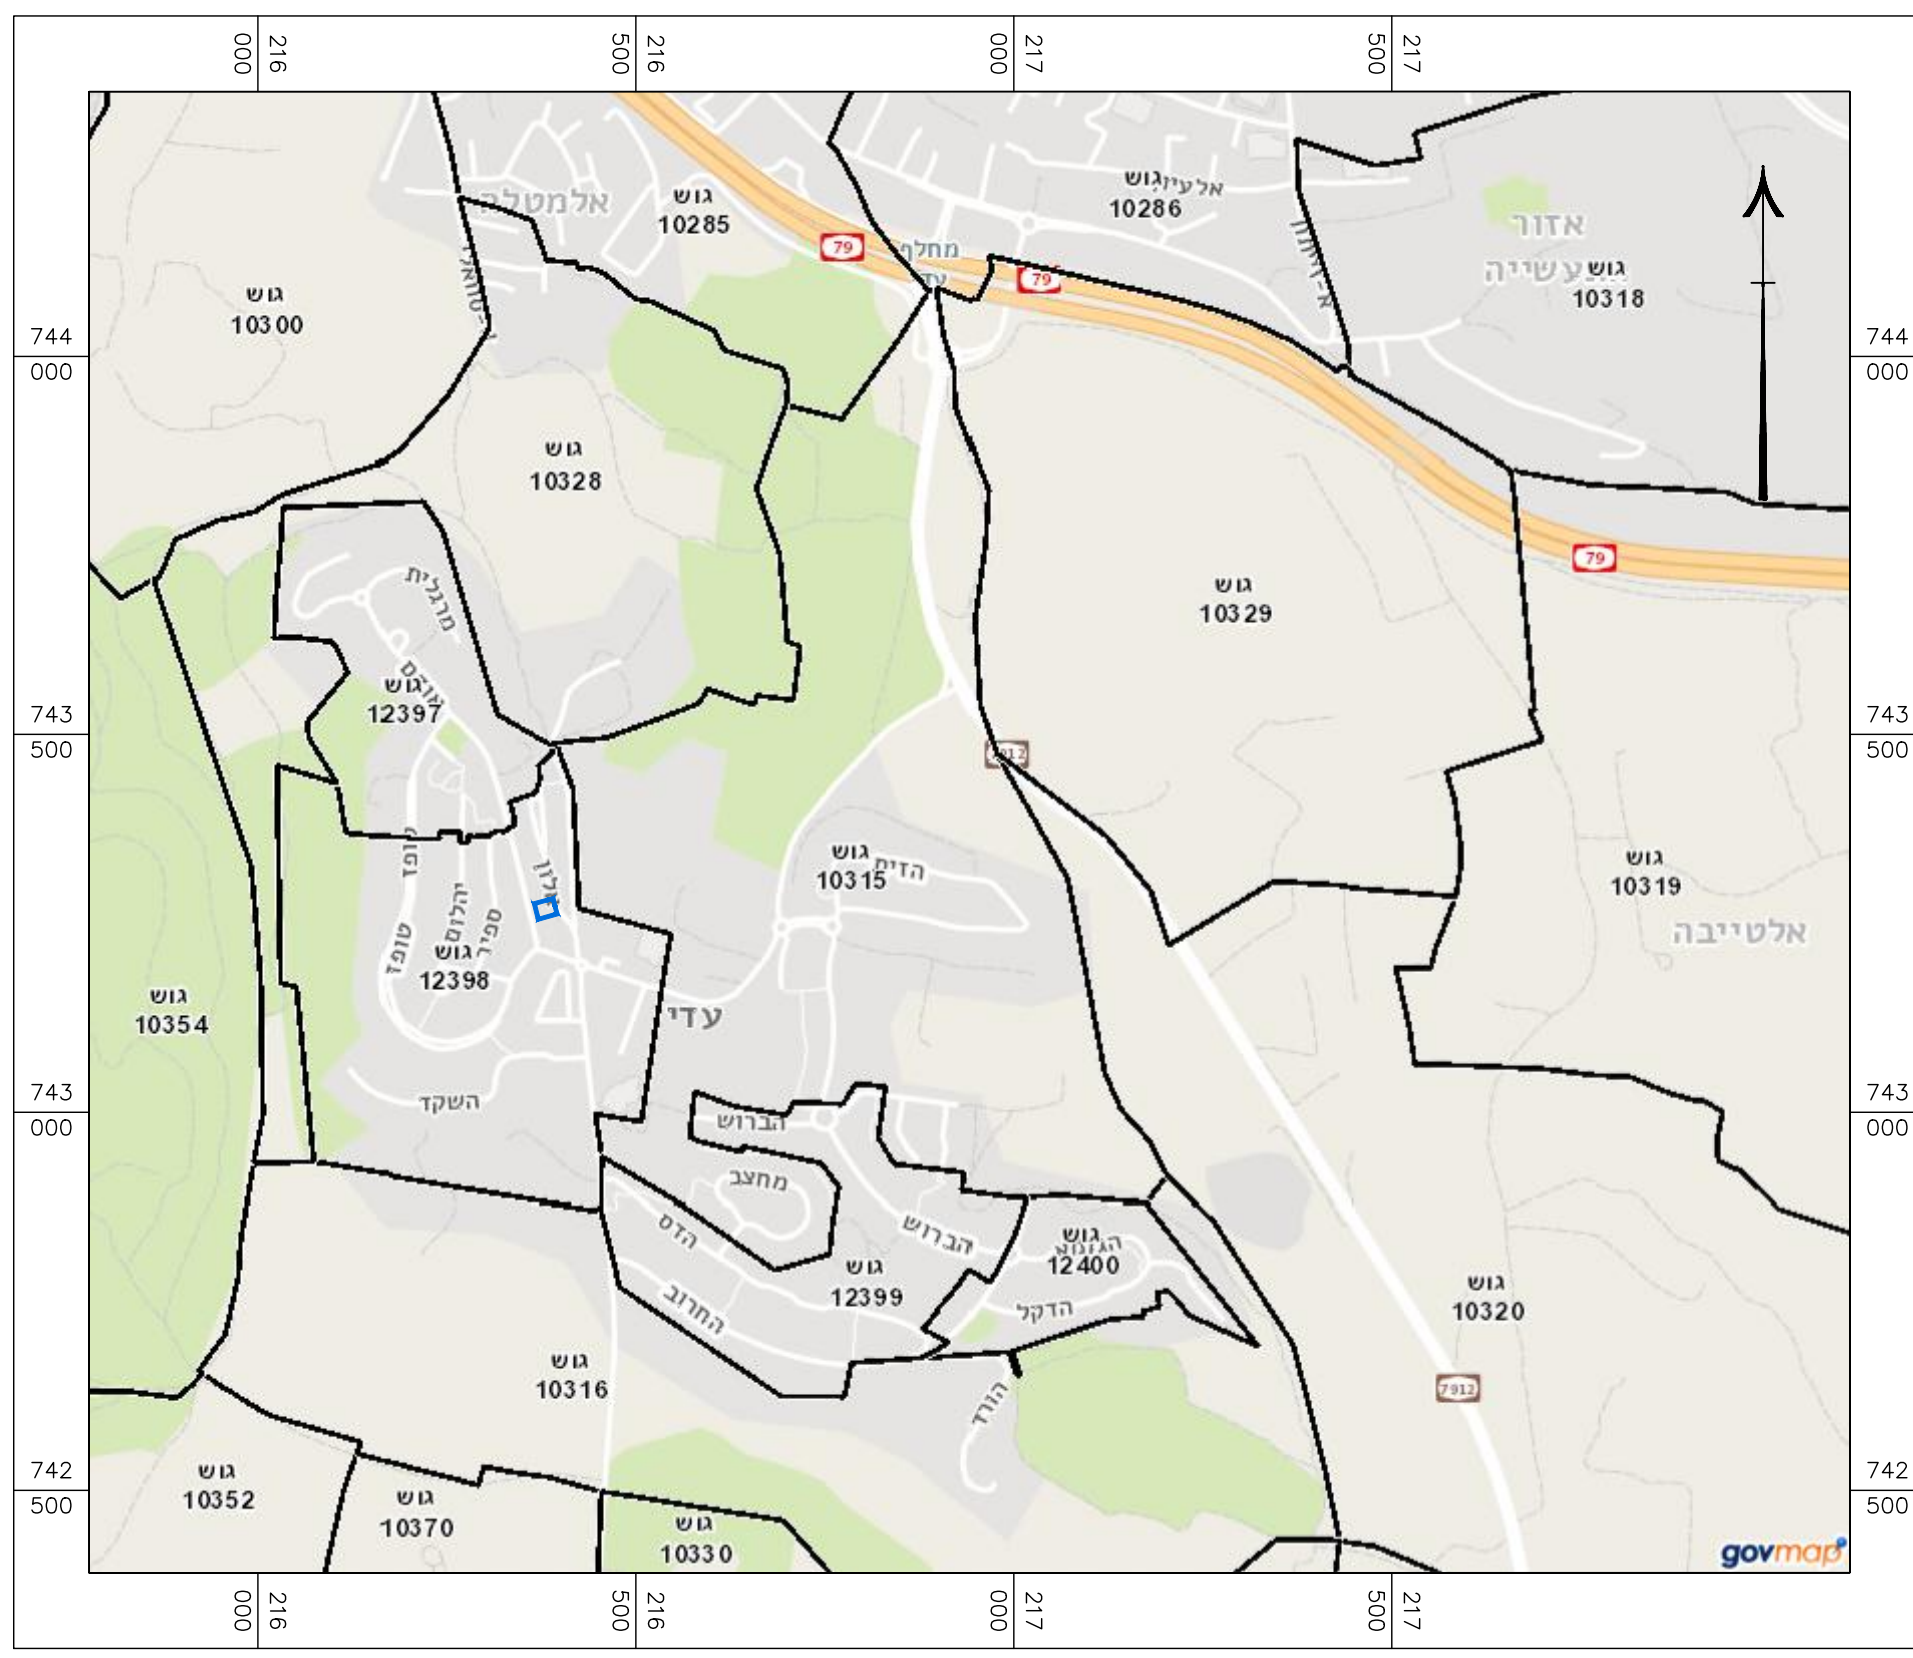

תרשים התמצאות קנ"מ 1:10000

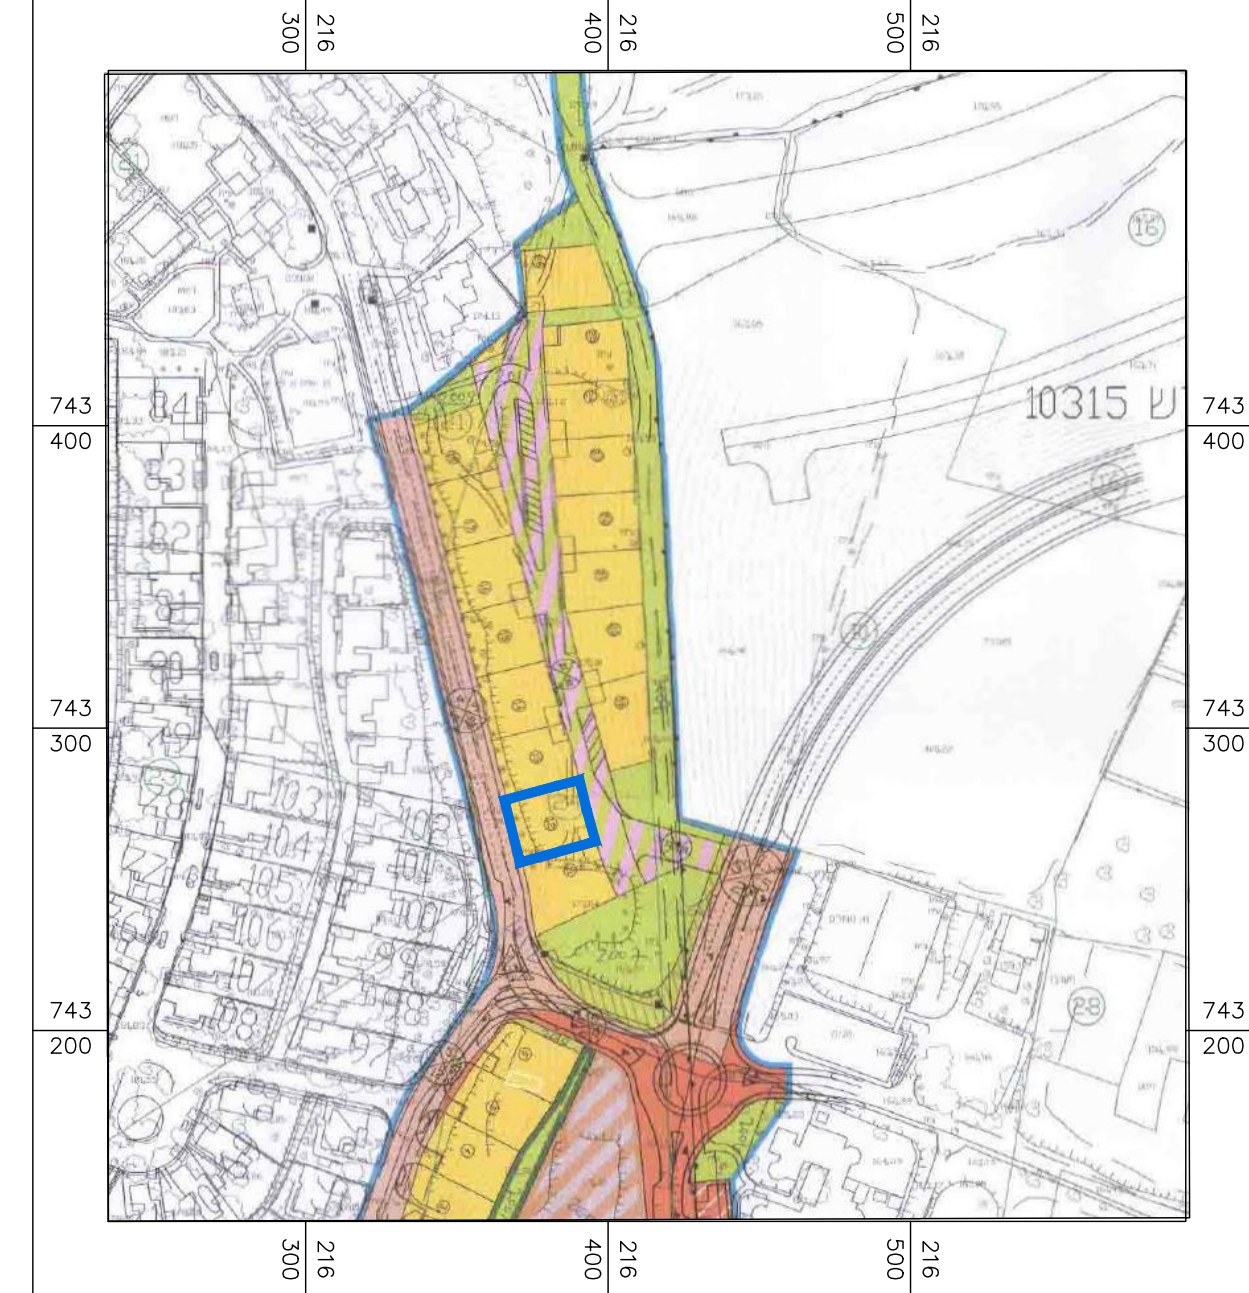

**תרשים סביבה קנ"מ 1:2500
תרשים סביבה ע"פ ג\11648**

זוהק התכנון והבנייה, התשכ"ה - 1965
תכנית מתאר מקומית

מס' 254-0856229

שם התכנית
שינוי בקווי בניין והוספת זכויות בניה
ישוב עדי

מצב מאושר גליון 1 מתוך 1

שם הנוסח	קנ"מ
מצב מאושר	1 : 250
תרשים סביבה	1 : 2500
תרשים התמצאות	1 : 10000
תרשים נוסף	-
תמונה נוספת	-

תאריך: 08/01/2023

שמות וזחתימות:

עורך התוכנית	שם: אדרי' מחמוד מנסור	זחתימה:
	תאגיד: משרד אזריכלות ובינוי ערים	