

27.70 ס"מ

766550

766525

766500

263575

263600



766550



766525

766500

23.2 ס"מ

263575

263600

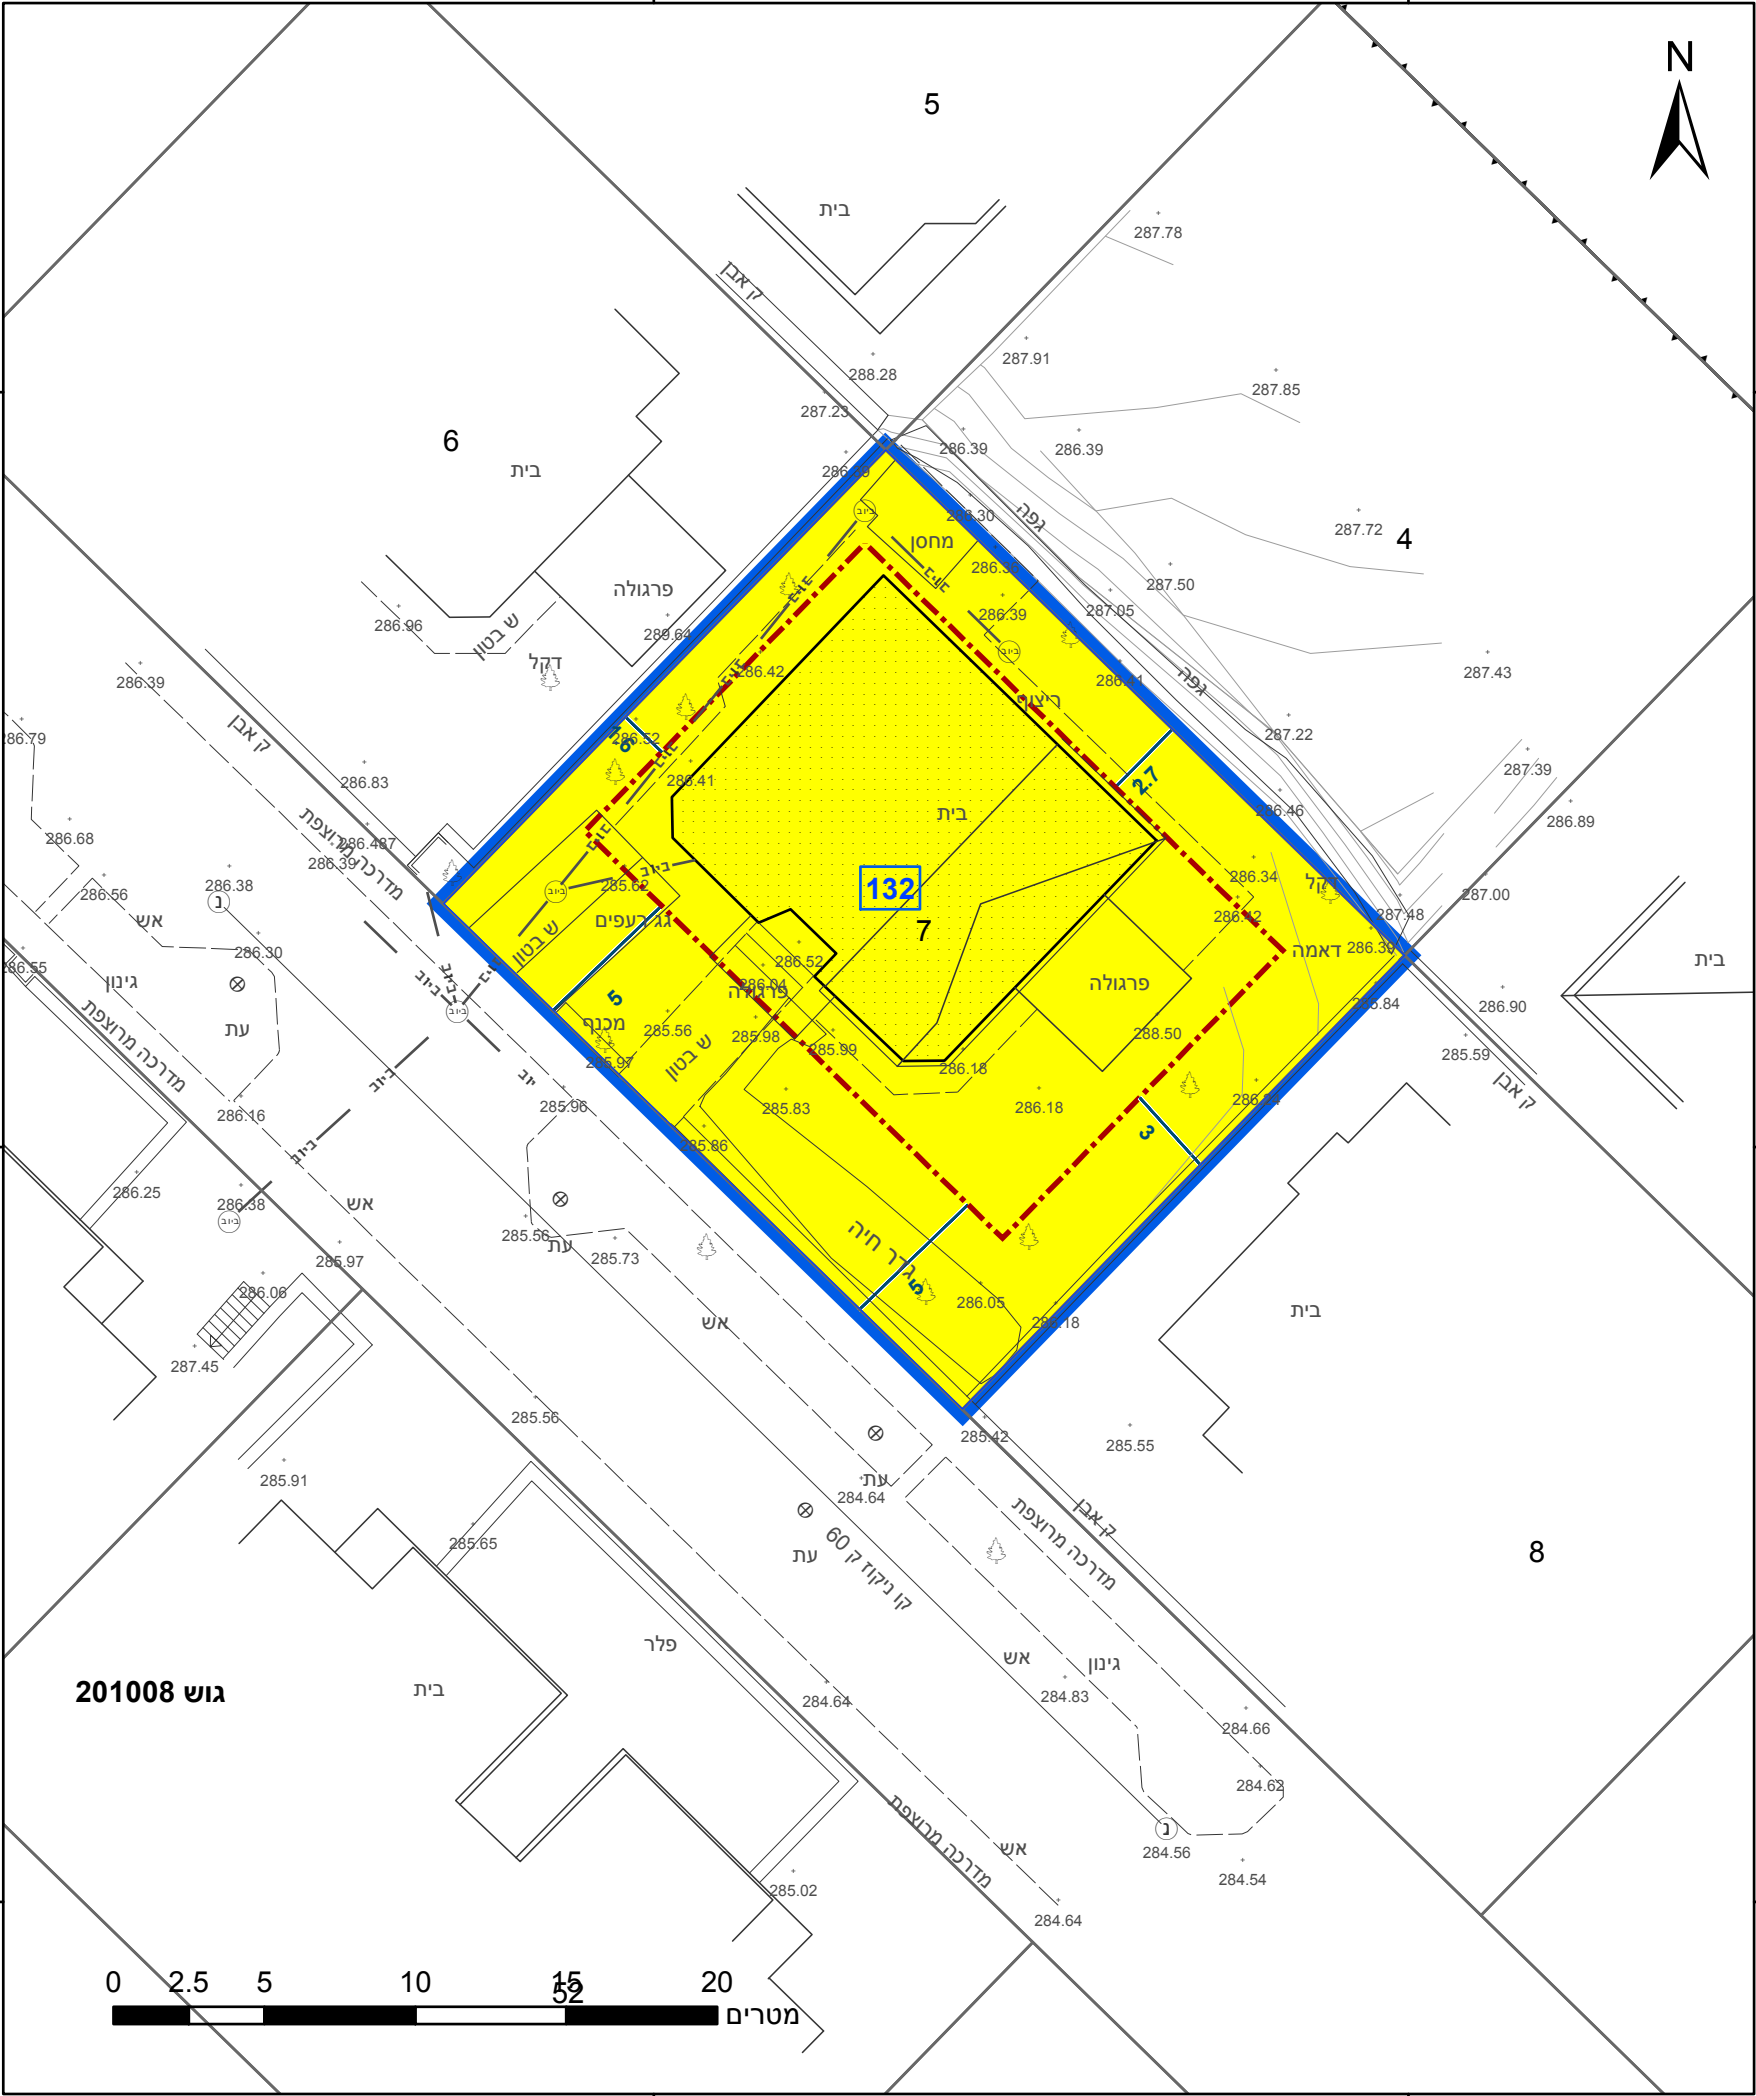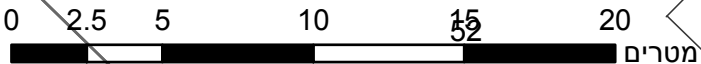

מקרא

גבול התכנית	גוש 1234
גבול גוש ומספרו	5
גבול חלקה ומספרה	
תא שטח ומספרו	1
מספר הדרך	1
קווי בנין	2, 3, 4
רחב הדרך	3

מגורים א	צהוב
קו-בנין	קו-בנין
מידות	מידות

אישורים בתכנית מס' 220-1197607

הריני מצהיר בזאת כי המפה הטופוגרפית/המצבית המהווה רקע לתכנית זו, נערכה על ידי ביום 26/2/23 והיא הוכנה לפי הוראות נוהל מבא"ת ובהתאם להוראות החוק ולתקנות המודדים שבתוקף. דיוק הקו הכחול והקדסטר: קו כחול (בלבד) ברמה אנליטית	וסים אבו שאהין
שם המודד	שם המודד
מספר רשיון	מספר רשיון
תאריך	תאריך

חוק התכנון והבניה, התשכ"ה - 1965
תכנית מתאר מקומית

מס' 220-1197607

מגרש 132 רחוב ספיר רובע 10 קצרין

תשריט מצב מוצע גיליון 1 מתוך 1

מחוז	צפון
מרחב תכנון מקומי	קצרין
רשות מקומית	קצרין
ישוב	קצרין

תכנית בסמכות	מקומית
איחוד וחלוקה	ללא איחוד וחלוקה
היתרים או הרשאות	תכנית שמכוחה ניתן להוציא היתרים או הרשאות

מונה תדפיס התשריט	8
מועד הפקדה	20/11/2023 13:22

שטח התכנית	504 דונם	קנה מידה	1:250
------------	----------	----------	-------

שמות*


מגיש תכנית	תמר חייק
עורך ראשי	סמארה אבו סאלח תאגיד: סימארה

טבלת גושים וחלקות*

מספר גוש	חלק/כל הגוש	מספרי חלקות בשלמותן	מספרי חלקות בחלקיותן
201008	חלק 7		

* הרשימה המלאה מפורטת בהוראות התכנית / בהודעה שפורסמה בעיתונות וברשומות

תרשים התמצאות - קנ"מ 1:1250

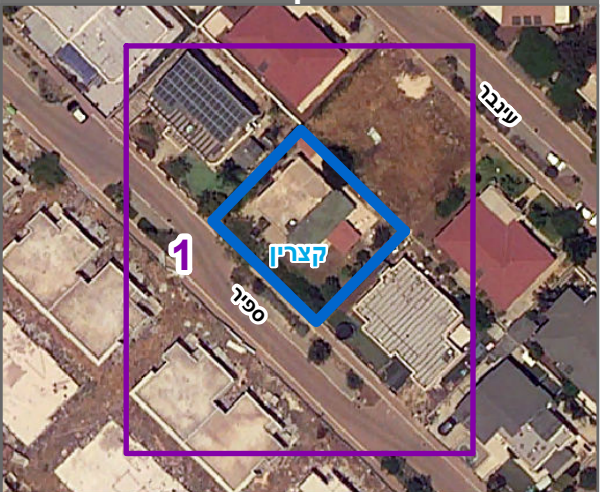

שנת צילום אוויר: 2019

מספר תכנית: 220-1197607, מספר גירסת תשריט: 8